









Allwedd Key

	Lefel y ddaear ar hyn o bryd Existing ground level
	Lefel y ddaear arfaethedig Proposed ground level

- Nodiadau
1. Cyfeirwch at luniad P187-S3-71-02, 03, 04 and 05 a Threfniant Cyffredinol 03 ar gyfer lleoliadau adrannau.
 2. Argraff o'r llystfiliant presennol yn unig.
 3. Uwchbridd presennol i'w aildeffnyddio i gadw'r banc hadau lleol.

- Notes
1. Refer to drawing P187-S3-71-02, 03, 04 and 05 General Arrangement for section locations.
 2. Existing vegetation indicative only.
 3. Existing topsoil to be reused to retain local seedbank.

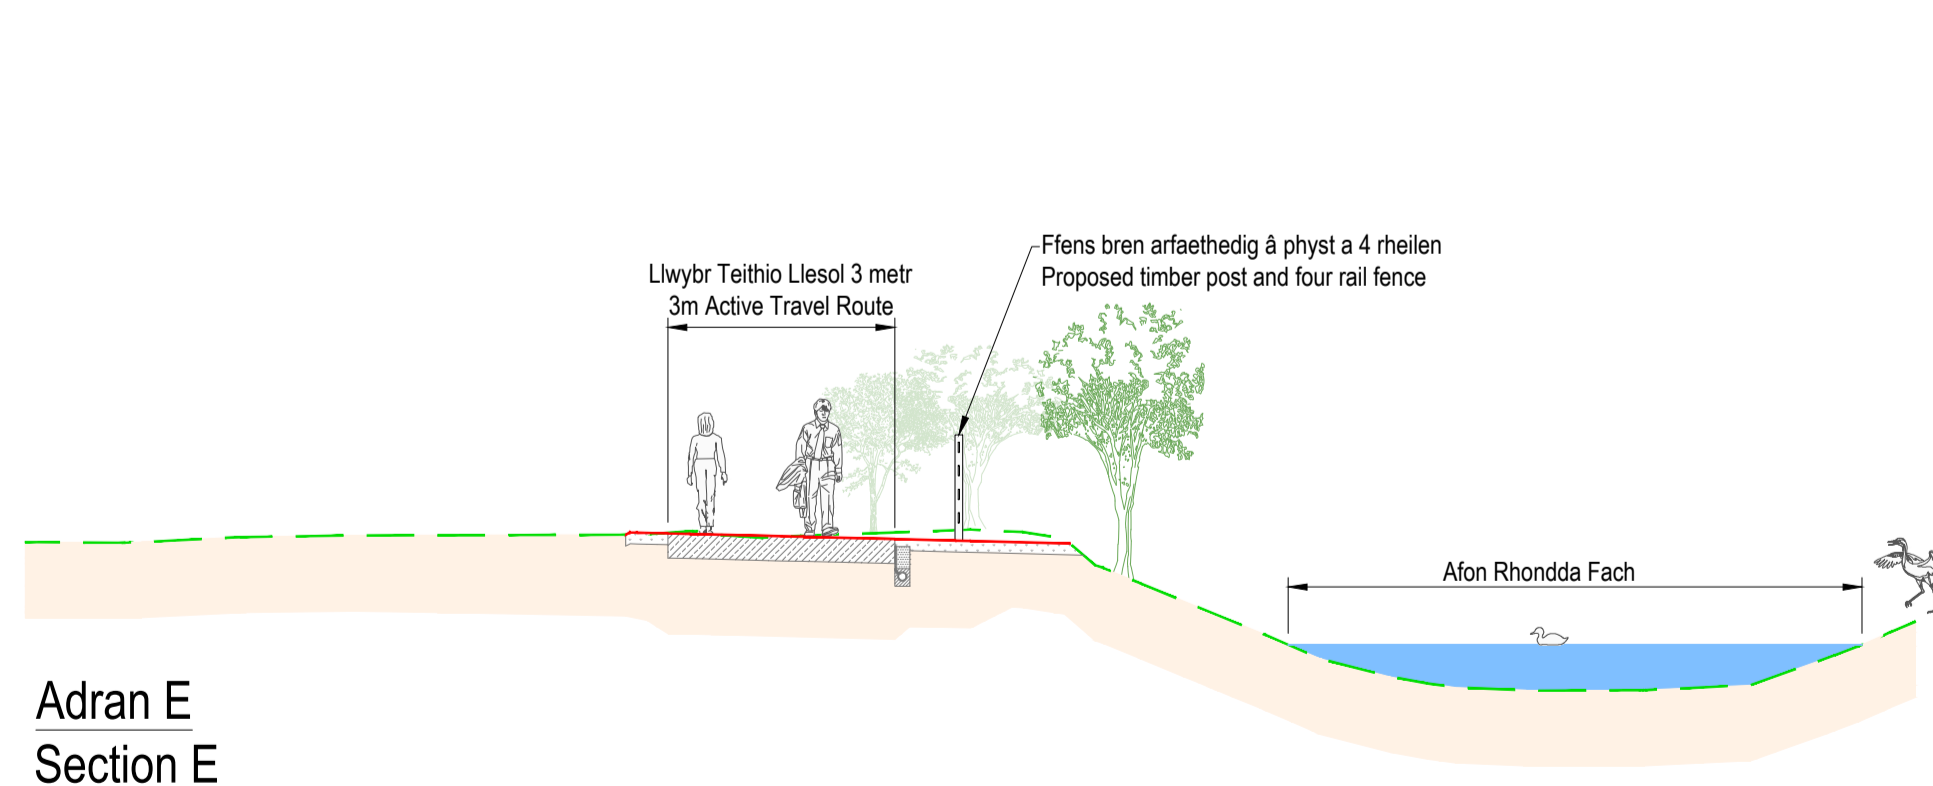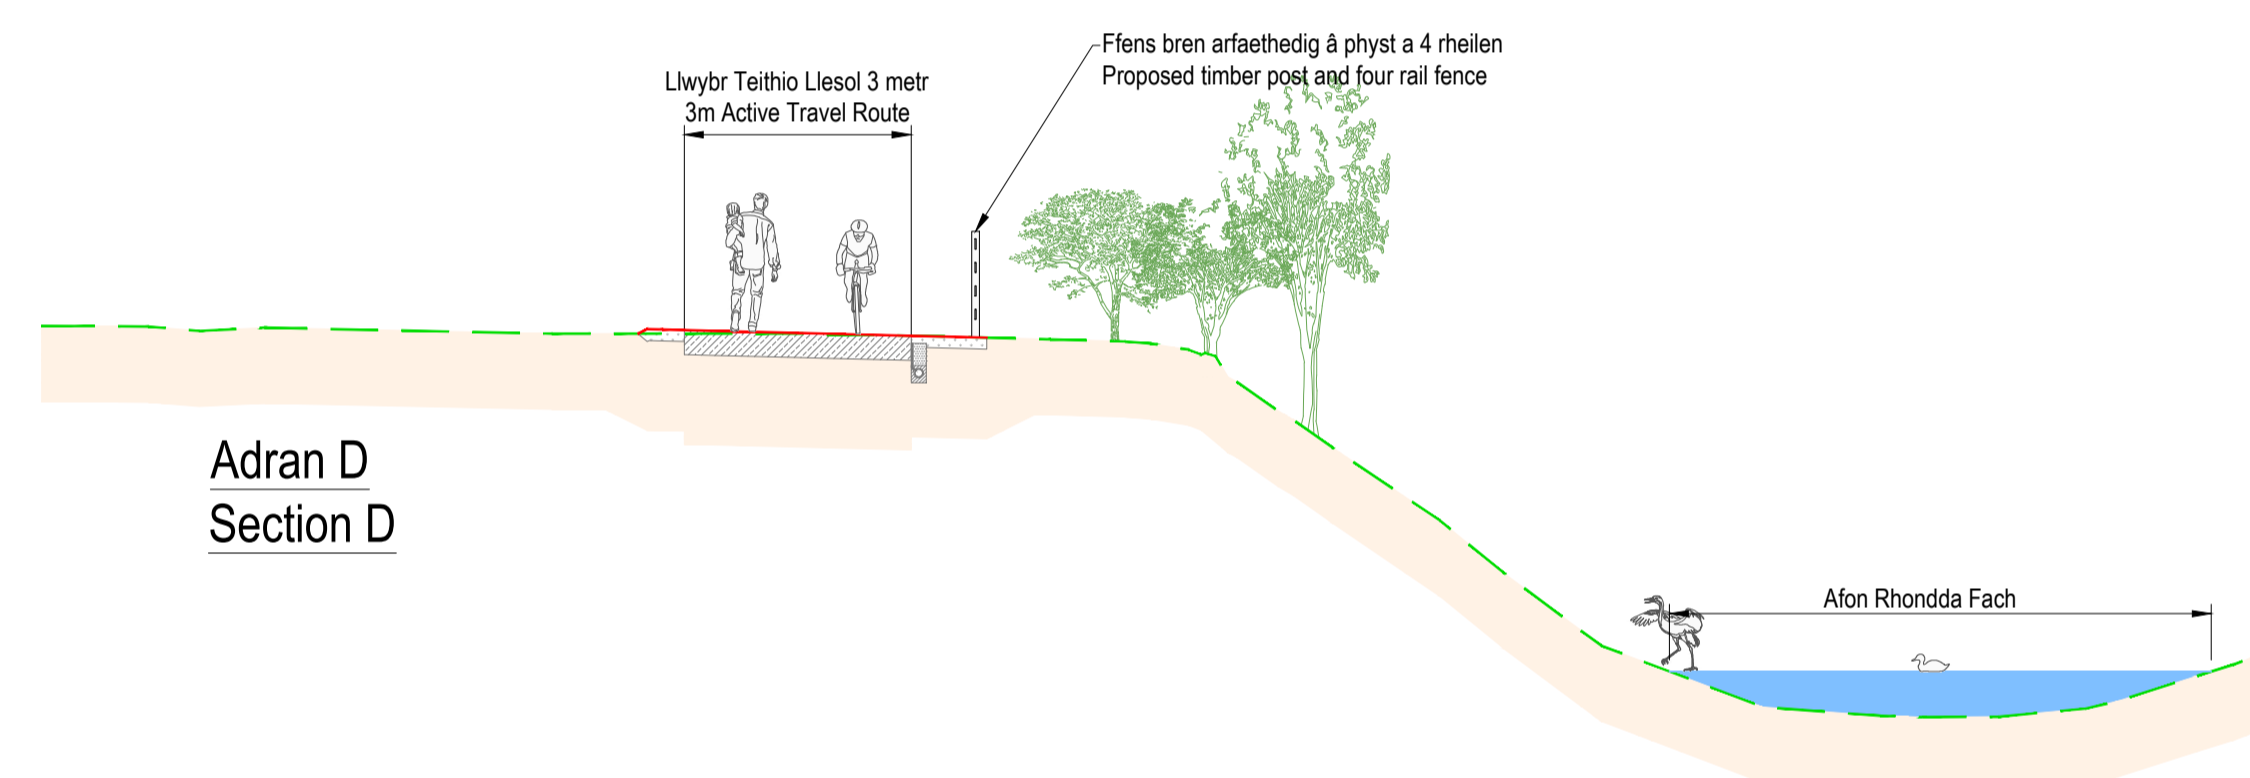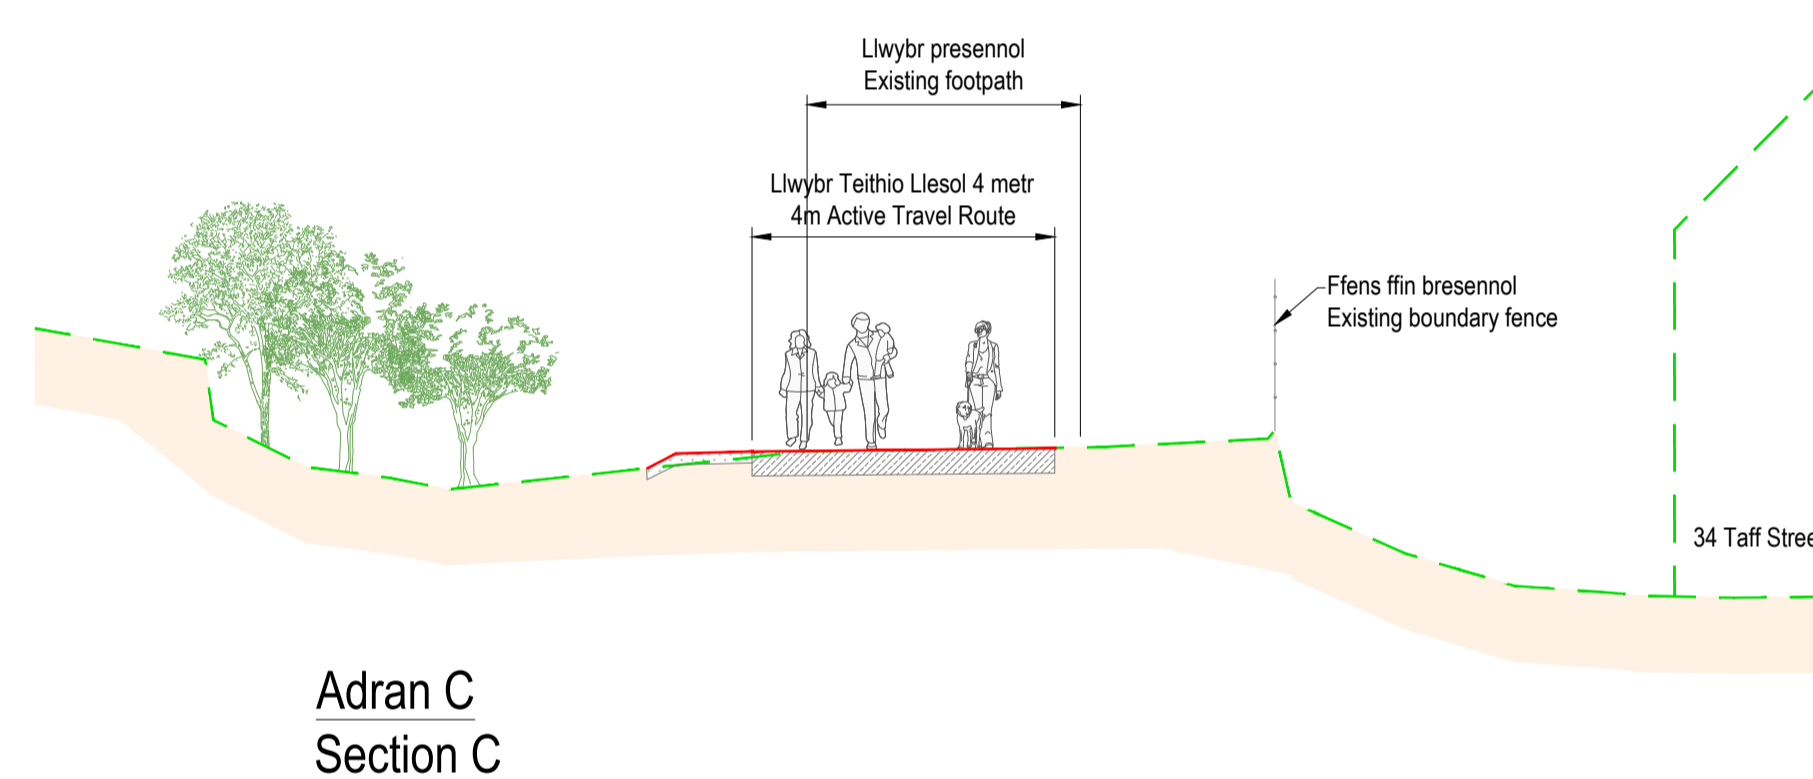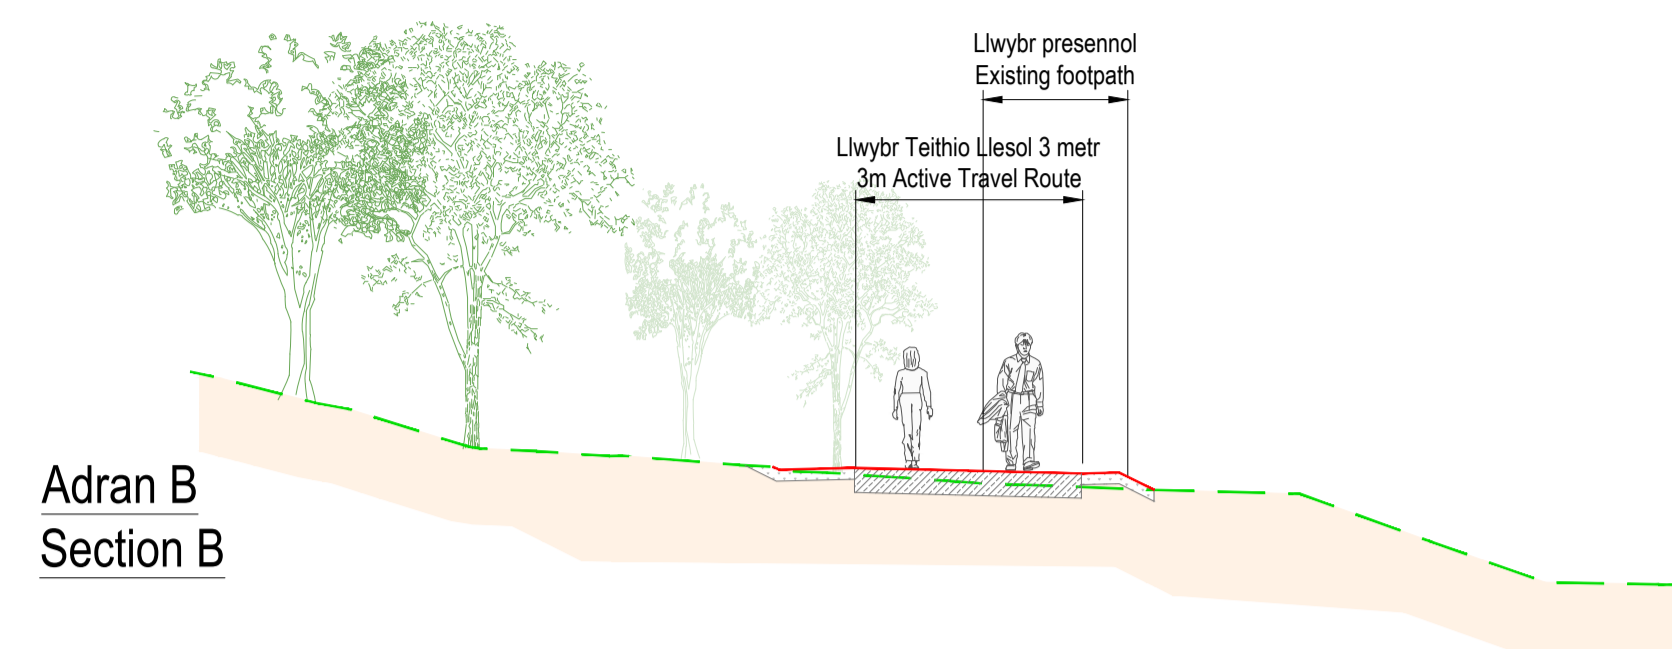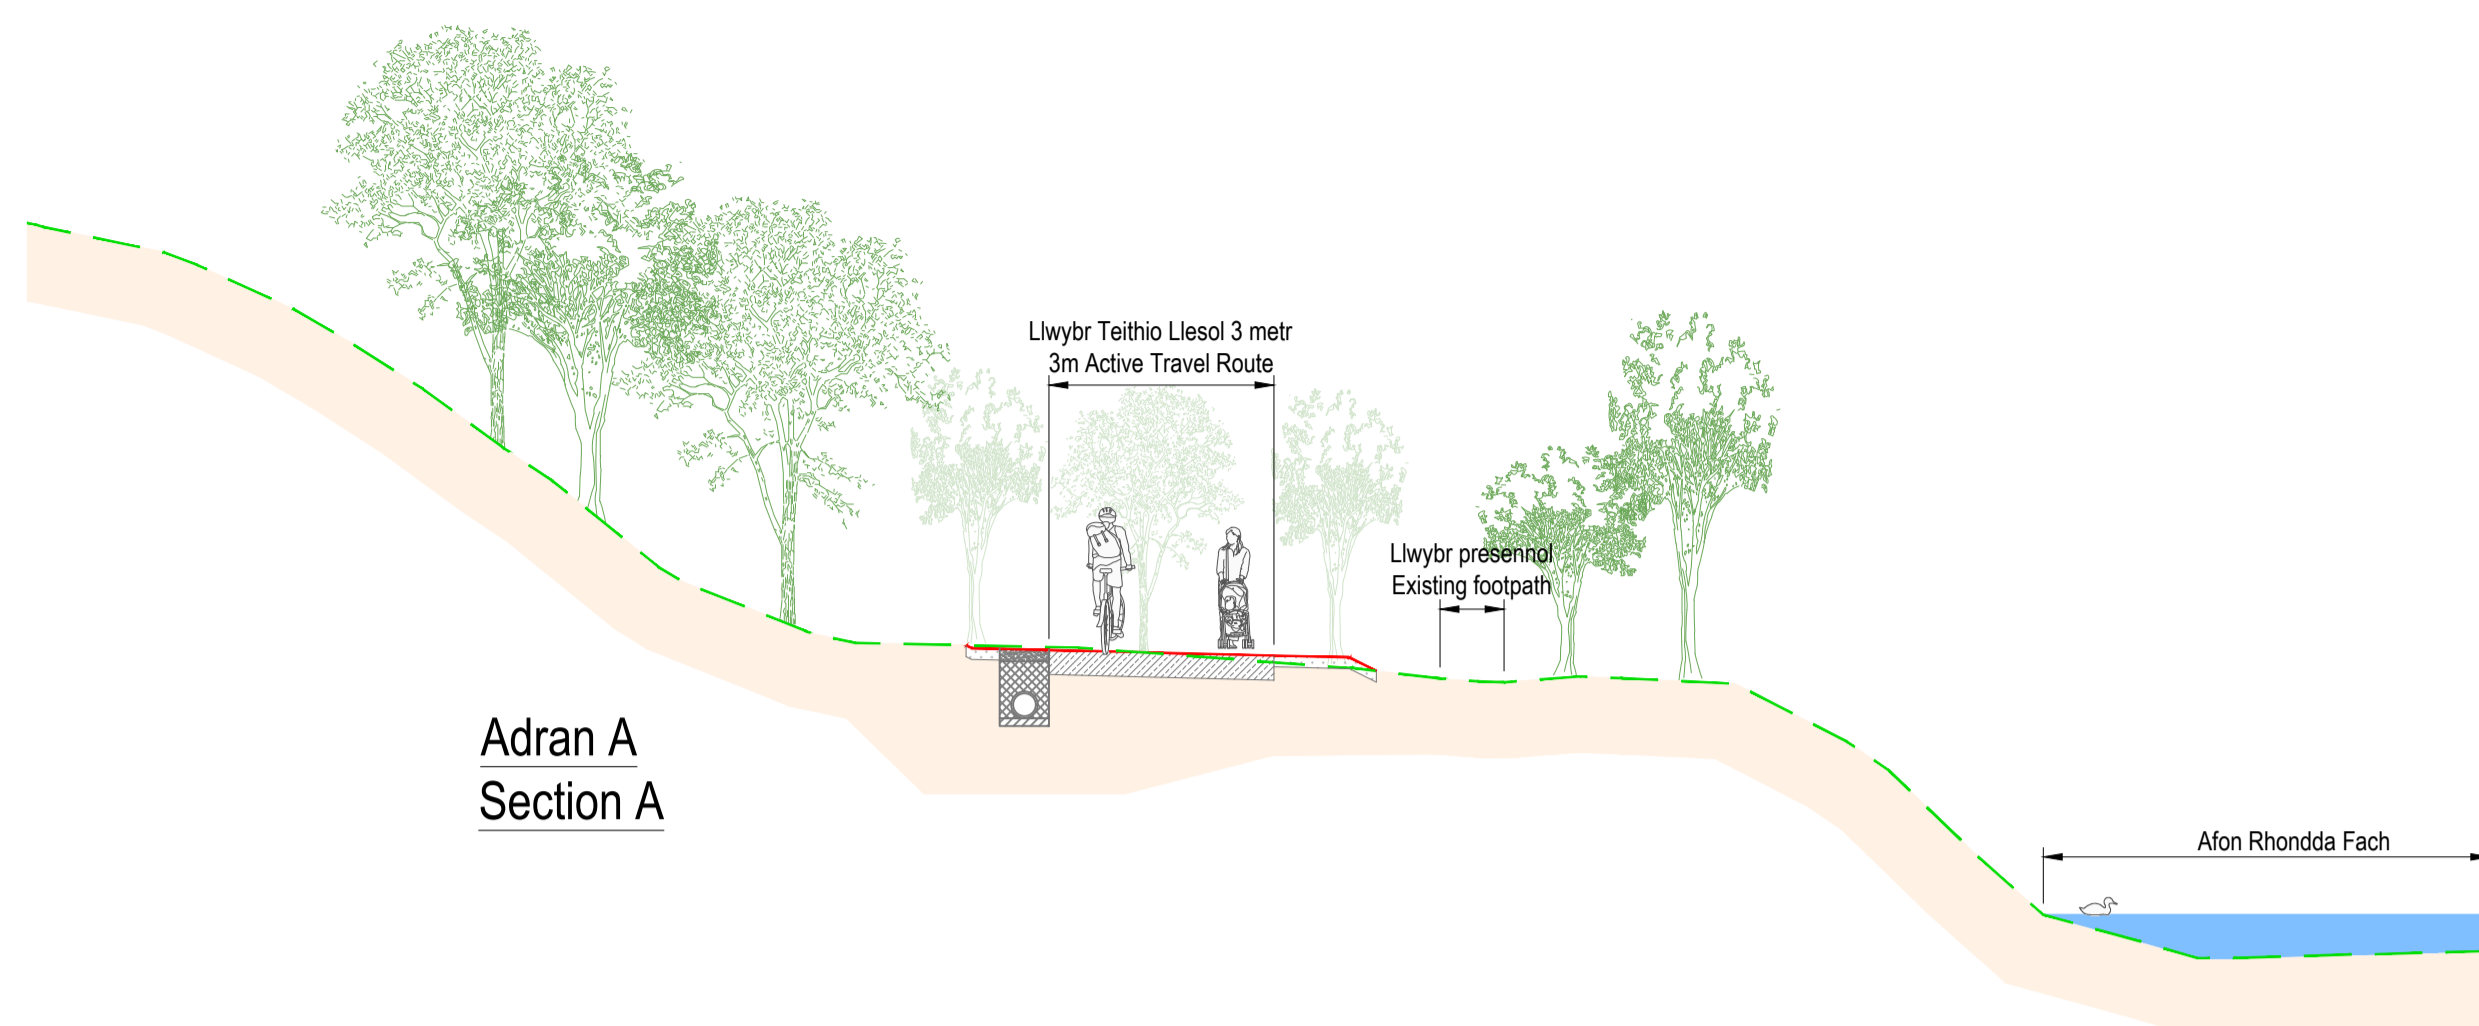

Manylion Adolygiad/Revision Details		GenBy	Dyddiad/Date	Achlysuad/Revision
Project/Project				
Llwybr Teithio Llesol Rhondda Fach				
Lluniadau Cynllunio Cam 4				
Rhondda Fach Active Travel Route				
Phase 4 Planning Drawings				
Title y Luni/ Draw Title				
Trawstoriadau				
Cross Sections				
Rhif y Proiect/Project No.	Graddfa/Scale @ A1	Dyddiad/Date		
P187	1:100	02/24		
Rhif y Luni/ Draw No.	Achlysuad/Revision			
P187-S4-71-06	P00			
Paratowyd gan/Prepared by:	Gwirydd gan/Checked by:	Cymersoddiwyd gan/Approved by:		
JS	LK	NM		
		RHONDDA CYNON TAF PRIFYRD, GOFAL Y STRYDOEDD A THRAFNDIAETH RHONDDA CYNON TAF HIGHWAYS, STREETCARE AND TRANSPORTATION		
PROSIECTAU STRATEGOL/ STRATEGIC PROJECTS Ty Sardin/Sardin House, Heol Sardin/Sardin Road, Pontypridd, CF37 1DU Ffôn/Tel: 01443 425001 Ffacs/Fax: 01443 430414				

P187-S4-71-06-41