



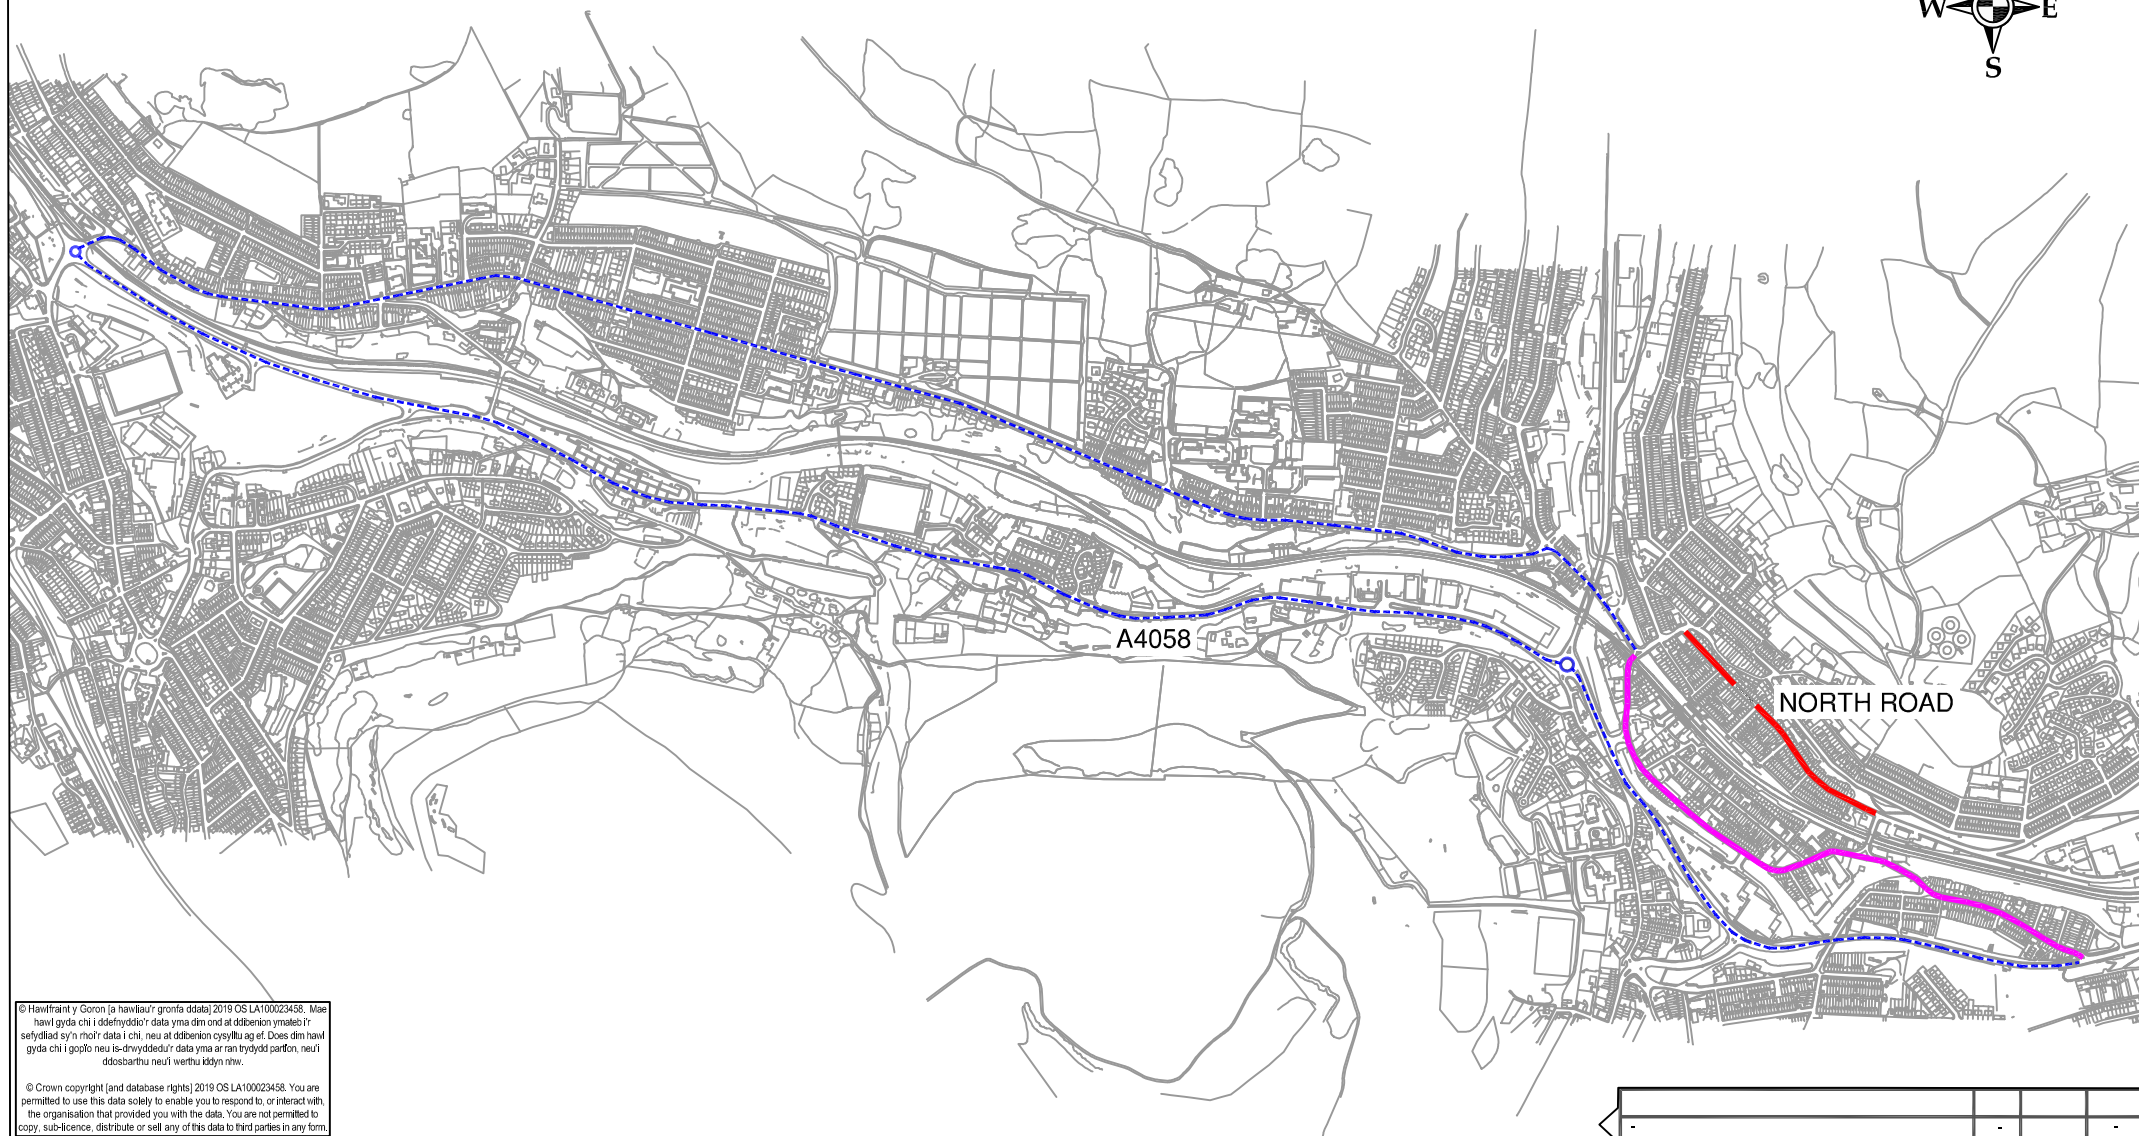

© Hawfrân y Goron (a hawliau'r gronfa ddata) 2019 OS LA100023458. Mae hawli gyda chi i ddefnyddio'r data yma dim ond at ddibenion ymoleb i'r sefydliad sy'n rhoi'r data i chi, neu at ddibenion cysylltu ag ef. Does dim hawl gyda chi i gopïo neu i ddefnyddio'r data yma os na'n llysofdd parhau, neu i ddiogelbarthu neu i werthu iddyn nhw.

© Crown copyright (and database rights) 2019 OS LA100023458. You are permitted to use this data solely to enable you to respond to, or interact with, the organisation that provided you with the data. You are not permitted to copy, sub-licence, distribute or sell any of this data to third parties in any form.

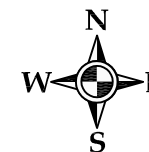

GWASANAETHAU CORFFORAETHOL
A RHENG-FLAEN RHONDDA CYNON
TAF PRIFYRDD A GOFAL Y
STRYDOEDD

RHEOLI TRAFFIG/TRAFFIC MANAGEMENT
Ty Sardis/Sardis House,
Heol Sardis/Sardis Road,
Pontypridd, CF37 1DU
Ffôn/Tel: 01443 425001
Ffacs/Fax: 01443 490414

RHONDDA CYNON TAF
CORPORATE AND FRONTLINE
SERVICES
HIGHWAYS AND STREETCARE

Allwedd/Key

- Rhan o'r ffordd sy'n cau
Section of Road to be Closed
- Mynediad yn unig /Access Only
- Llwybr amgen /Alternative Route

Prosiect/Project

NORTH ROAD, PORT -
CAU FFYRDD DROS DRO
TEMPORARY ROAD CLOSURE

Manylion Adolygiad/Revision Details		Erbyn/By	Dyddiad/Date	Isnod/Suffix
Rhif y Swydd/Job No.	Rhif y Llun/Dwg No.	Adolygiad/Revision		
T106	T106-471-1	-		
Graddfa/Scale	Dyddiad/Date	Dimensiynau'r Ffram mm/Frame Dimensions mm		
NTS	2019			
Paratowyd gan/Prepared by	Darlunwyd gan/Drawn by	Gwirwyd gan/Checked by		
RM	JG	TP		