


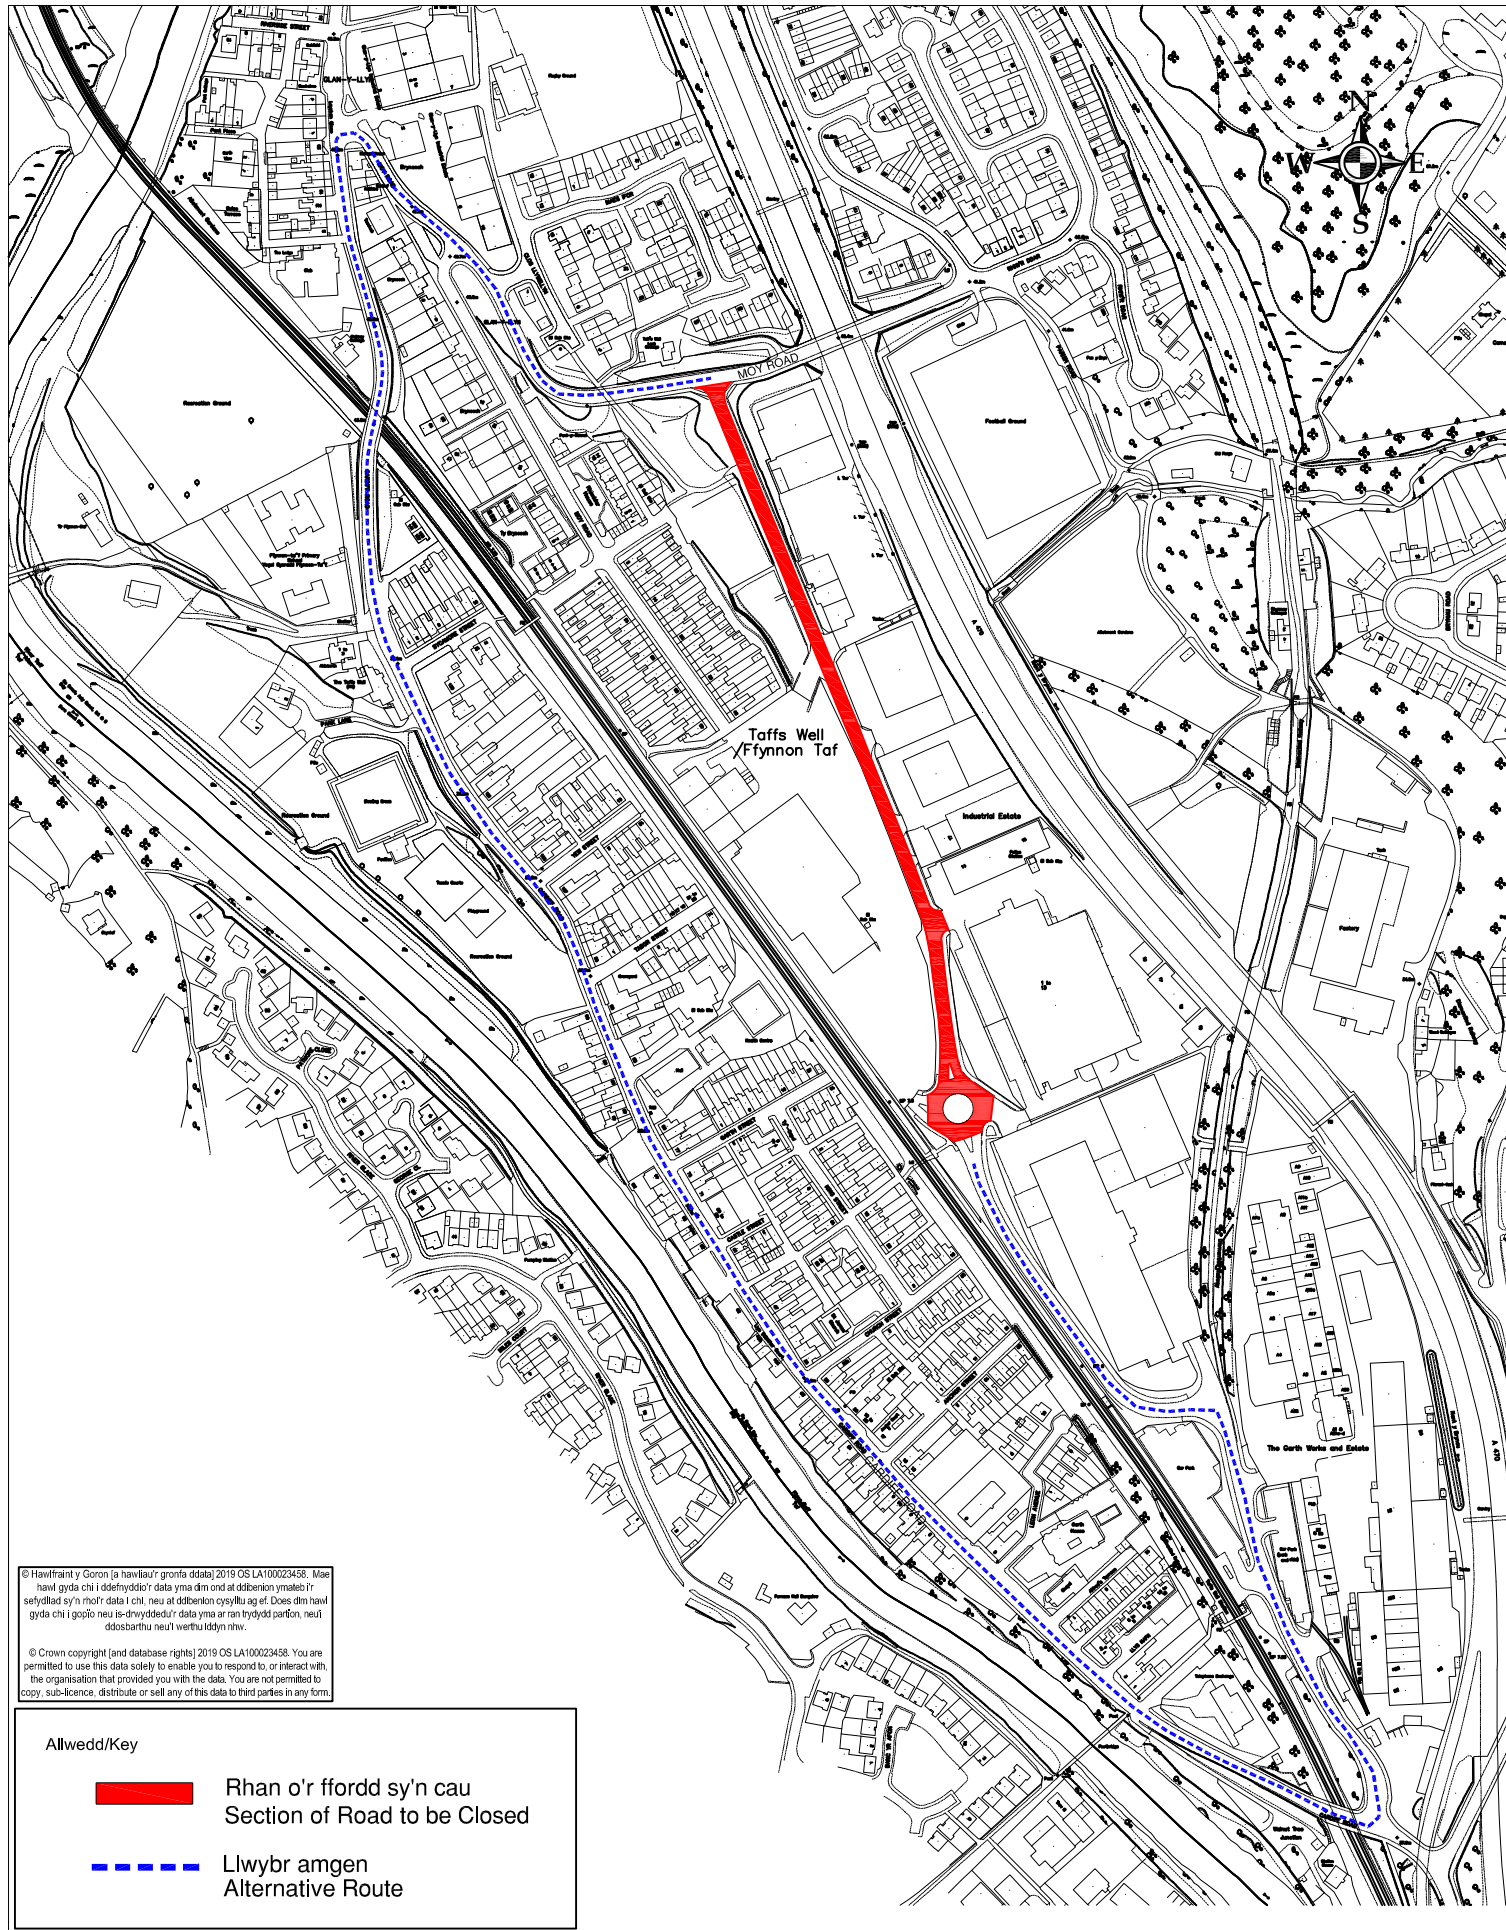

© Hawlfraint y Goron (ja hawliau'r gronfa ddata) 2019 OS LA100023458. Mae hawl gyda chi i ddefnyddio'r data yma dim ond at ddibenion ymateb i'r sefydliad sy'n rhoi'r data i chi, neu at ddibenion cysylltu ag ef. Does dim hawl gyda chi i gopïo neu is-drwyddedu'r data yma ar ran trydydd parffon, neu'i ddosbarthu neu'i werthu i ddyn nïw.

© Crown copyright (and database rights) 2019 OS LA100023458. You are permitted to use this data solely to enable you to respond to, or interact with, the organisation that provided you with the data. You are not permitted to copy, sub-licence, distribute or sell any of this data to third parties in any form.

Allwedd/Key



Rhan o'r ffordd sy'n cau
Section of Road to be Closed



Llwybr amgen
Alternative Route



GWASANAETHAU CORFFORAETHOL
A RHENG-FLAEN RHONDDA CYNON
TAF PRIFYRDD A GOFAL Y
STRYDOEDD

RHEOLI TRAFFIG/TRAFFIC MANAGEMENT
Ty Sards/Sards House,
Heol Sards/Sards Road,
Pontypridd, CF37 1DU
Ffôn/Tel: 01443 425001
Ffacs/Fax: 01443 490414

RHONDDA CYNON TAF
CORPORATE AND FRONTLINE
SERVICES
HIGHWAYS AND STREETCARE

Ffordd Ystad Ddiwydiannol, Ffynnon Taf - Cau Ffyrdd Dros Dro Taffs Well Industrial Estate - Temporary Road Closure

Rhif y Swydd/Job No. T106	Rhif y Llun/Dwg No. T106-471-5	Adolygiad/Revision -
Graddfa/Scale NTS	Dyddiad/Date 2019	Dimensiynau'r Ffram mm /Frame Dimensions mm
Paratowyd gan/Prepared by RM	Darluniwyd gan/Drawn by RM	Gwiriwyd gan/Checked by TP