


Yn seiliedig ar fapiau'r Arolwg Ordnans gyda chaniatâd Rheolwr Llyfrfa Ei Mawrhydi.
© Hawlfraint y Goron. Mae atgynhyrchu heb awdurdod yn torri Hawlfraint y Goron ac mae'n bosibl bydd hyn yn arwain at erlyniad neu achos cyfreithiol. Rhif trwydded CBS Rhondda Cynon Taf 100023458.
Reproduced from the Ordnance Survey mapping with the permission of the Controller of Her Majesty's Stationery Office © Crown copyright. Unauthorised reproduction infringes Crown copyright and may lead to prosecution or civil proceedings. Rhondda Cynon Taf CBC Licence No. 100023458

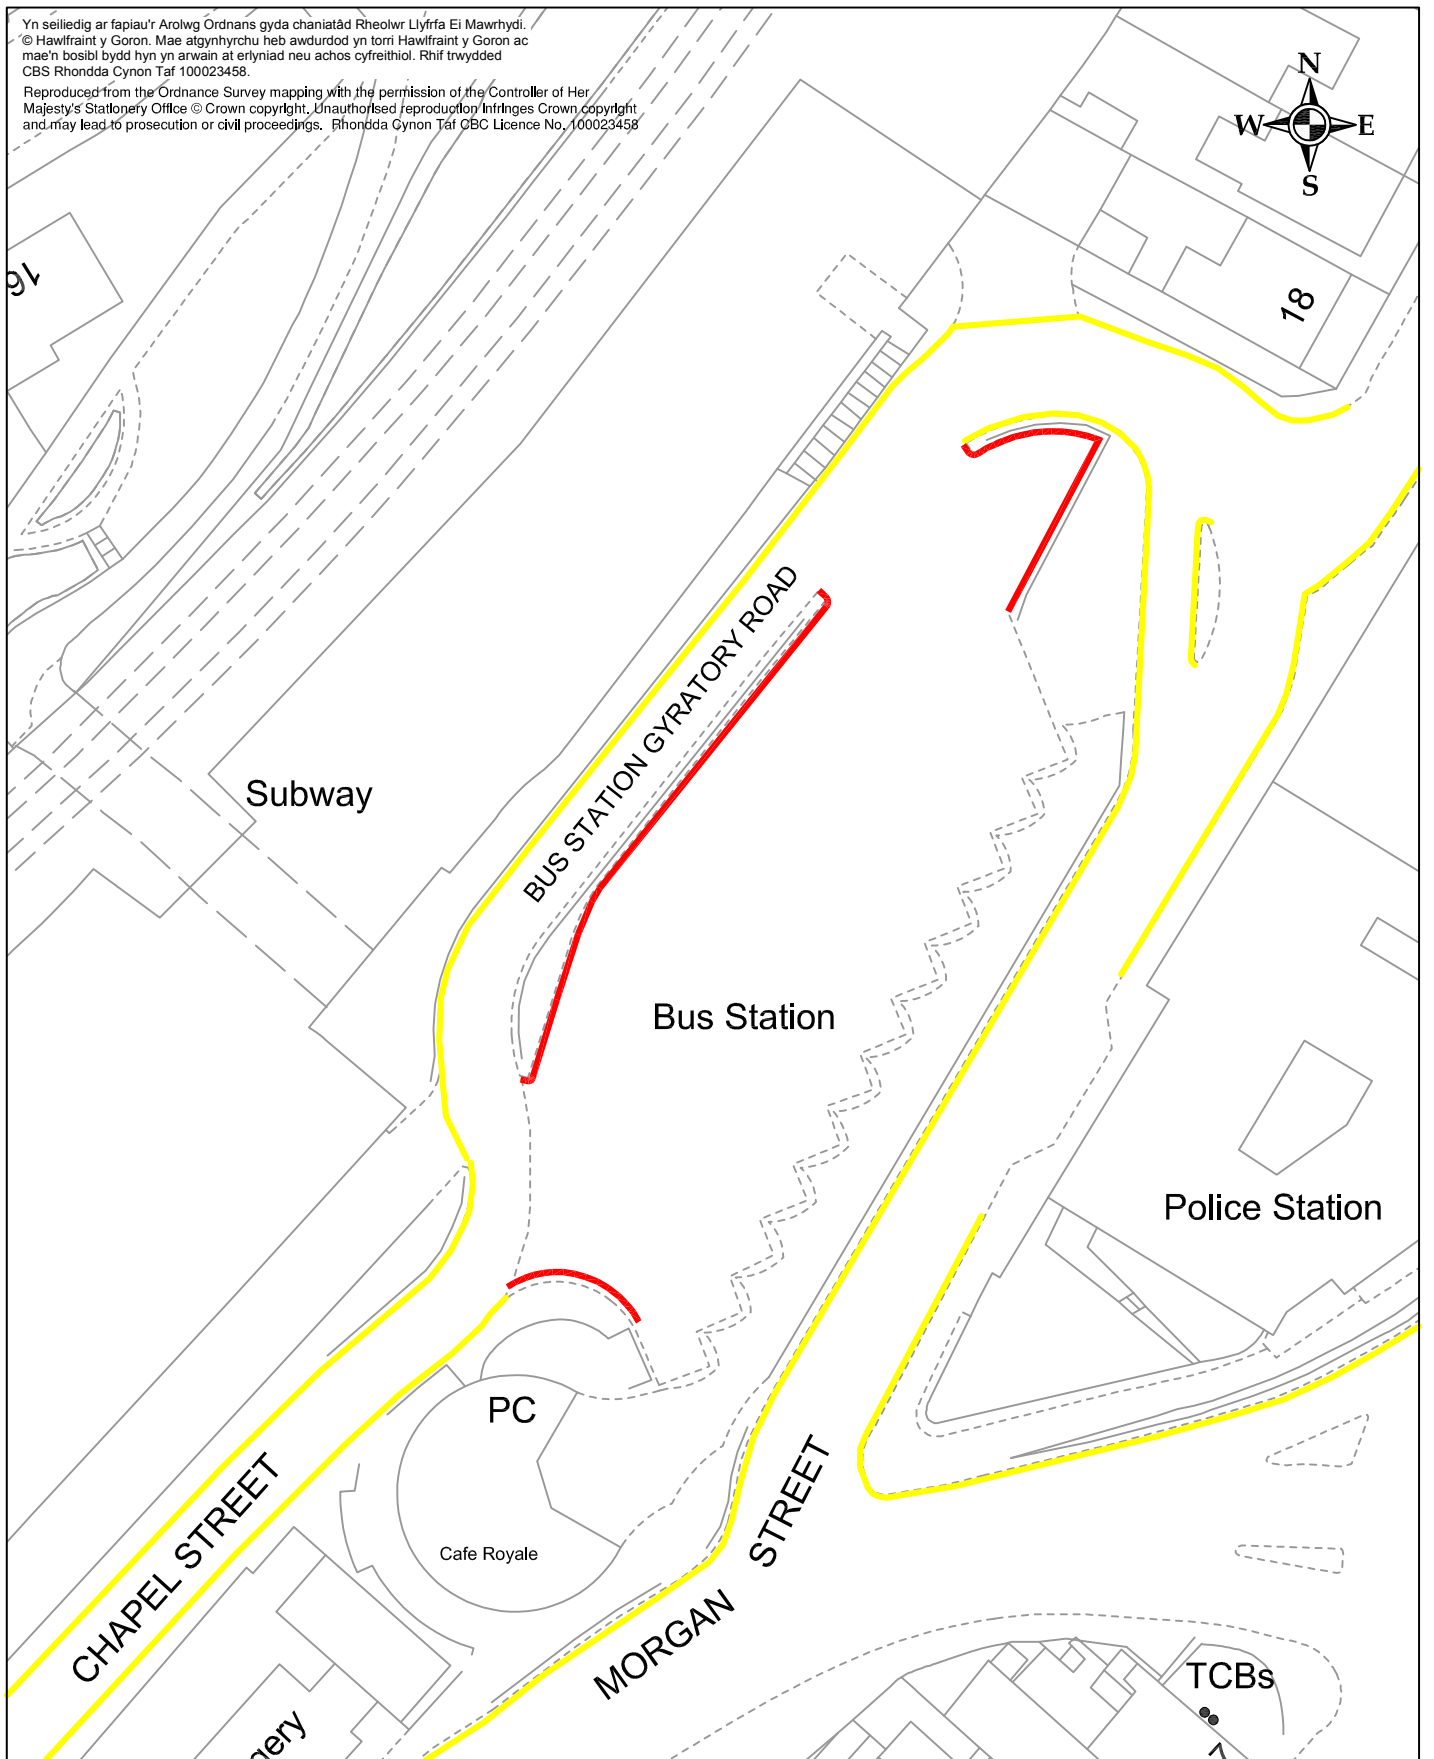

Allwedd/Key

-  Gwahardd aros ar unrhyw adeg arfaethedig
Proposed Prohibition of Waiting At Any Time
-  Gwahardd aros ar unrhyw adeg presennol i aros
Existing Prohibition of Waiting At Any Time to remain

GORSAF FYSIAU PONTYPRIDD
PONTYPRIDD BUS STATION
Gwahardd aros ar unrhyw adeg arfaethedig
Proposed Prohibition of Waiting At Any Time

Group Director
Corporate & Frontline Services
Rhondda Cynon Taf
County Borough Council,
Sardis House, Sardis Road,
Pontypridd, CF37 1DU.



Cyfarwyddwr Cyfadrn y
Gwasanaethau Corfforaethol a Rheng Flaen,
Cyngor Bwrdeistref Sirol
Rhondda Cynon Taf,
Ty Sardis, Sardis Road,
Pontypridd, CF37 1DU.

Maint Size	A4	Tynnu Drawn	RM	Gwirio Checked	AP	Cymeradwyo Approved	TP	Dyddiad Date	2018
Rhif y ffeil File No.	IF116	Graddfeydd Scales		Ddim i raddfa Not to scale		Rhif y cynllun Drg. No.		IF116-2	