


Gorllewin Maescynon - Gwella'r Gyffordd
Maescynon West - Junction Improvement

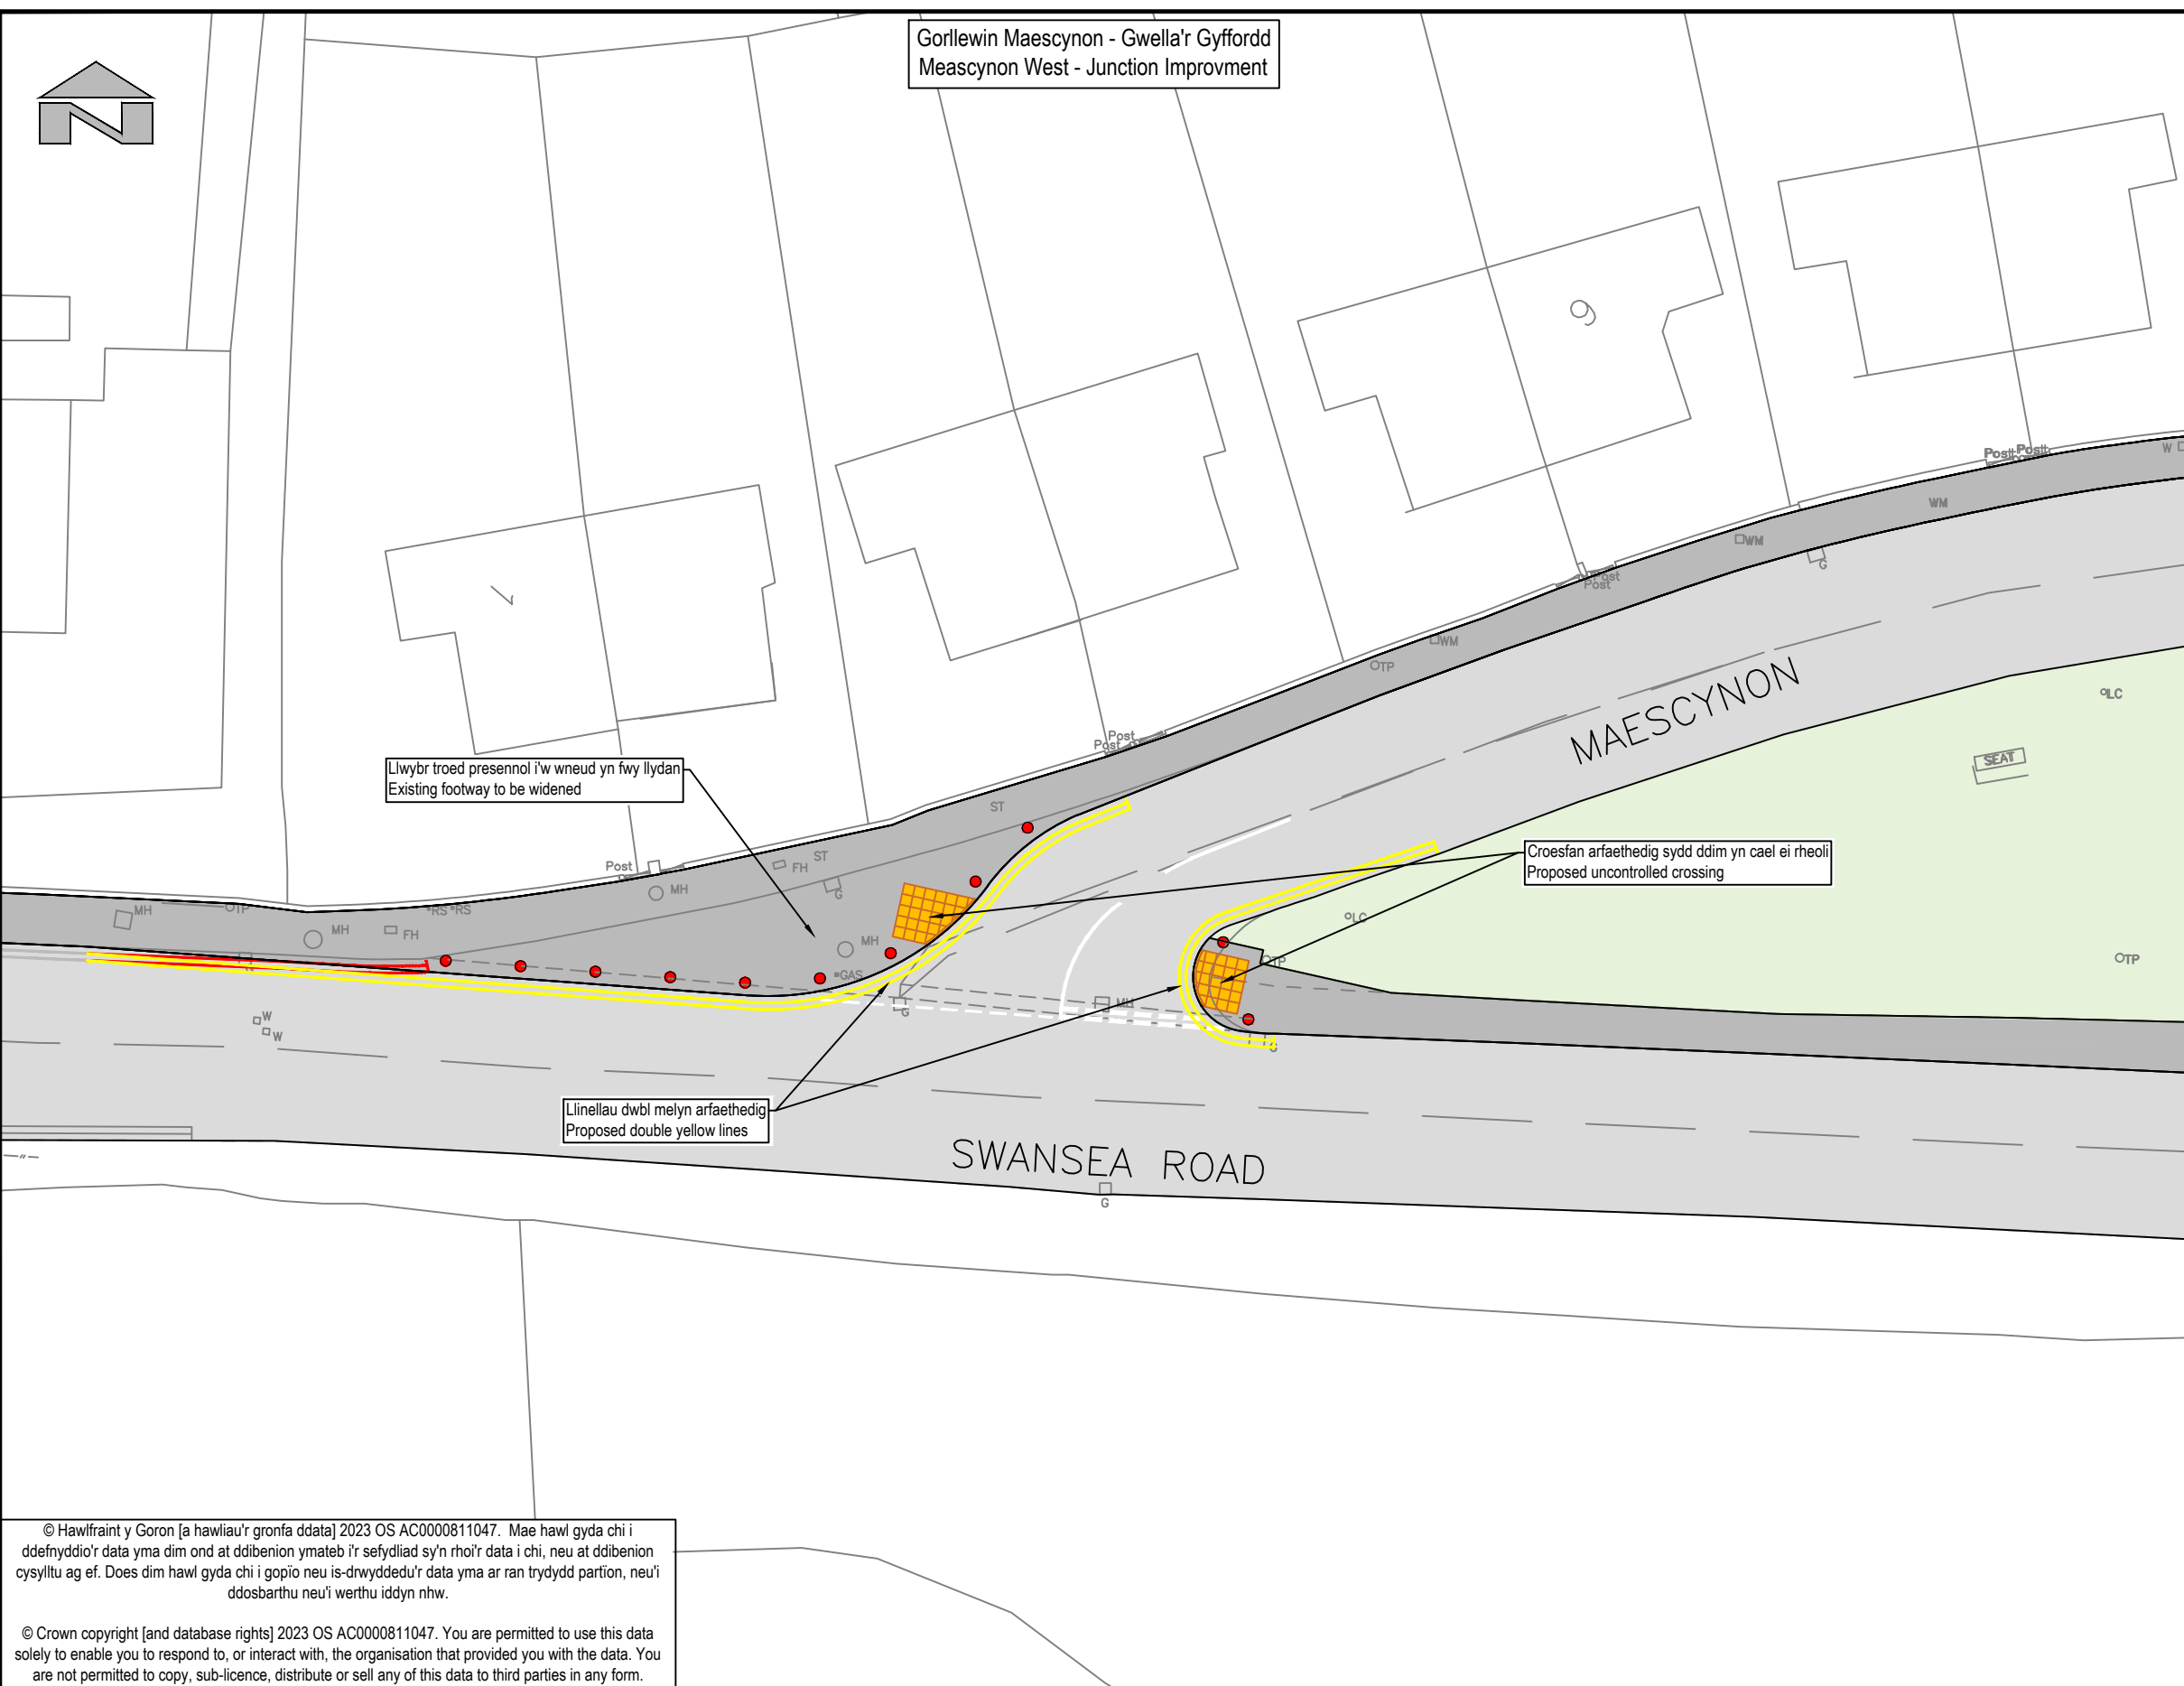

Llwybr troed presennol i'w wneud yn fwy llydan
Existing footway to be widened

Croesfan arfaethedig sydd ddim yn cael ei rheoli
Proposed uncontrolled crossing

Linellau dwbl melyn arfaethedig
Proposed double yellow lines


ALLWEDD/ KEY:

- Linellau melyn dwbl arfaethedig
Proposed double yellow lines
- Cael gwared ar y linellau melyn dwbl presennol
Existing double yellow lines to be removed
- Linellau melyn dwbl presennol i aros
Existing double yellow lines to remain
- Linellau gwyn presennol
Existing white lines
- Linellau gwyn arfaethedig
Proposed white lines
- Man croesi arfaethedig sydd ddim yn cael ei rheoli
Proposed uncontrolled crossing
- Bolard arfaethedig
Proposed bollard

Lleoliad y Safle:
MAESCYNON, HIRWAUN,
ABERDÂR, CF44 9PG
Dwyreiniad: 296454 Gogledd: 205574

Site location:
MAESCYNON, HIRWAUN,
ABERDARE, CF44 9PG
Easting: 296454 Northing: 205574

Cynllun Lleoliad y Safle/ Site Location Plan
Graddfa/Scale - 1:5,000

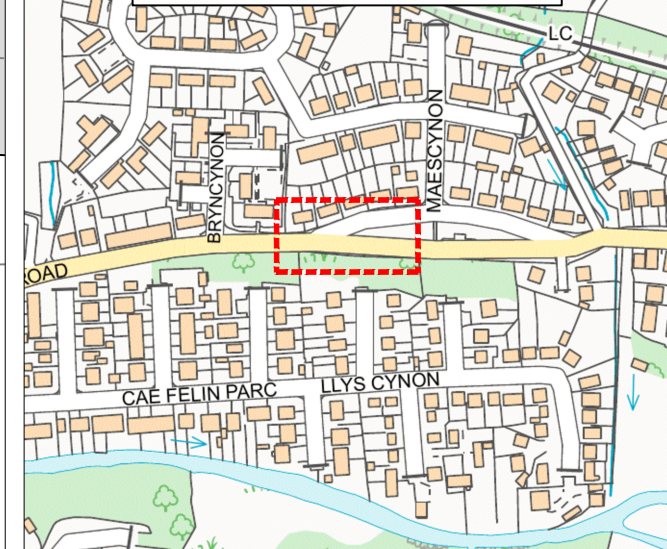

© Hawffraint y Goron [a hawliau'r gronfa ddata] 2023 OS AC0000811047. Mae hawl gyda chi i ddefnyddio'r data yma dim ond at ddibenion ymateb i'r sefydliad sy'n rhoi'r data i chi, neu at ddibenion cysylltu ag ef. Does dim hawl gyda chi i gopïo neu is-drwyddedu'r data yma ar ran trydydd partion, neu'i ddsbarthu neu'i werthu iddyn nhw.

© Crown copyright [and database rights] 2023 OS AC0000811047. You are permitted to use this data solely to enable you to respond to, or interact with, the organisation that provided you with the data. You are not permitted to copy, sub-licence, distribute or sell any of this data to third parties in any form.



RHONDDA CYNON TAF
PRIFFYRDD, GOFAL Y STRYDOEDD
A THRAFNDIAETH

RHONDDA CYNON TAF
HIGHWAYS, STREETCARE AND
TRANSPORTATION

PROSIECTAU STRATEGOL/STRATEGIC PROJECTS
Tŷ Sardis/Sardis House, Heol Sardis/Sardis Road, Pontypridd, CF37 1DU
Ffôn/Tel: 01443 425001 Ffacs/Fax: 01443 490414

Prosiect/ Project

Llwybrau Mwy Diogel Yn Y Gymuned - Hirwaun
Safer Routes in the Community - Hirwaun

Teitl y Llun/ Dwg Title

Cytundeb Cyffredinol
General Arrangement

Manylion Adolygiad/Revision Details

Gan/By Dyddiad/Date Adolygiad/ Revision

Rhif y Prosiect/ Project No. P384	Graddfa/ Scale @ A3 1:250	Dyddiad/ Date 09/2023
---------------------------------------------	-------------------------------------	---------------------------------

Rhif y Llun/ Dwg No. P384-00-75-04	Adolygiad/ Revision P00
----------------------------------------------	-----------------------------------

Paratowyd gan/ Prepared by: RJ	Gwiriwyd gan/ Checked by: JS	Cymeradwywyd gan/ Approved by: AG
---------------------------------------------	-------------------------------------------	------------------------------------------------