


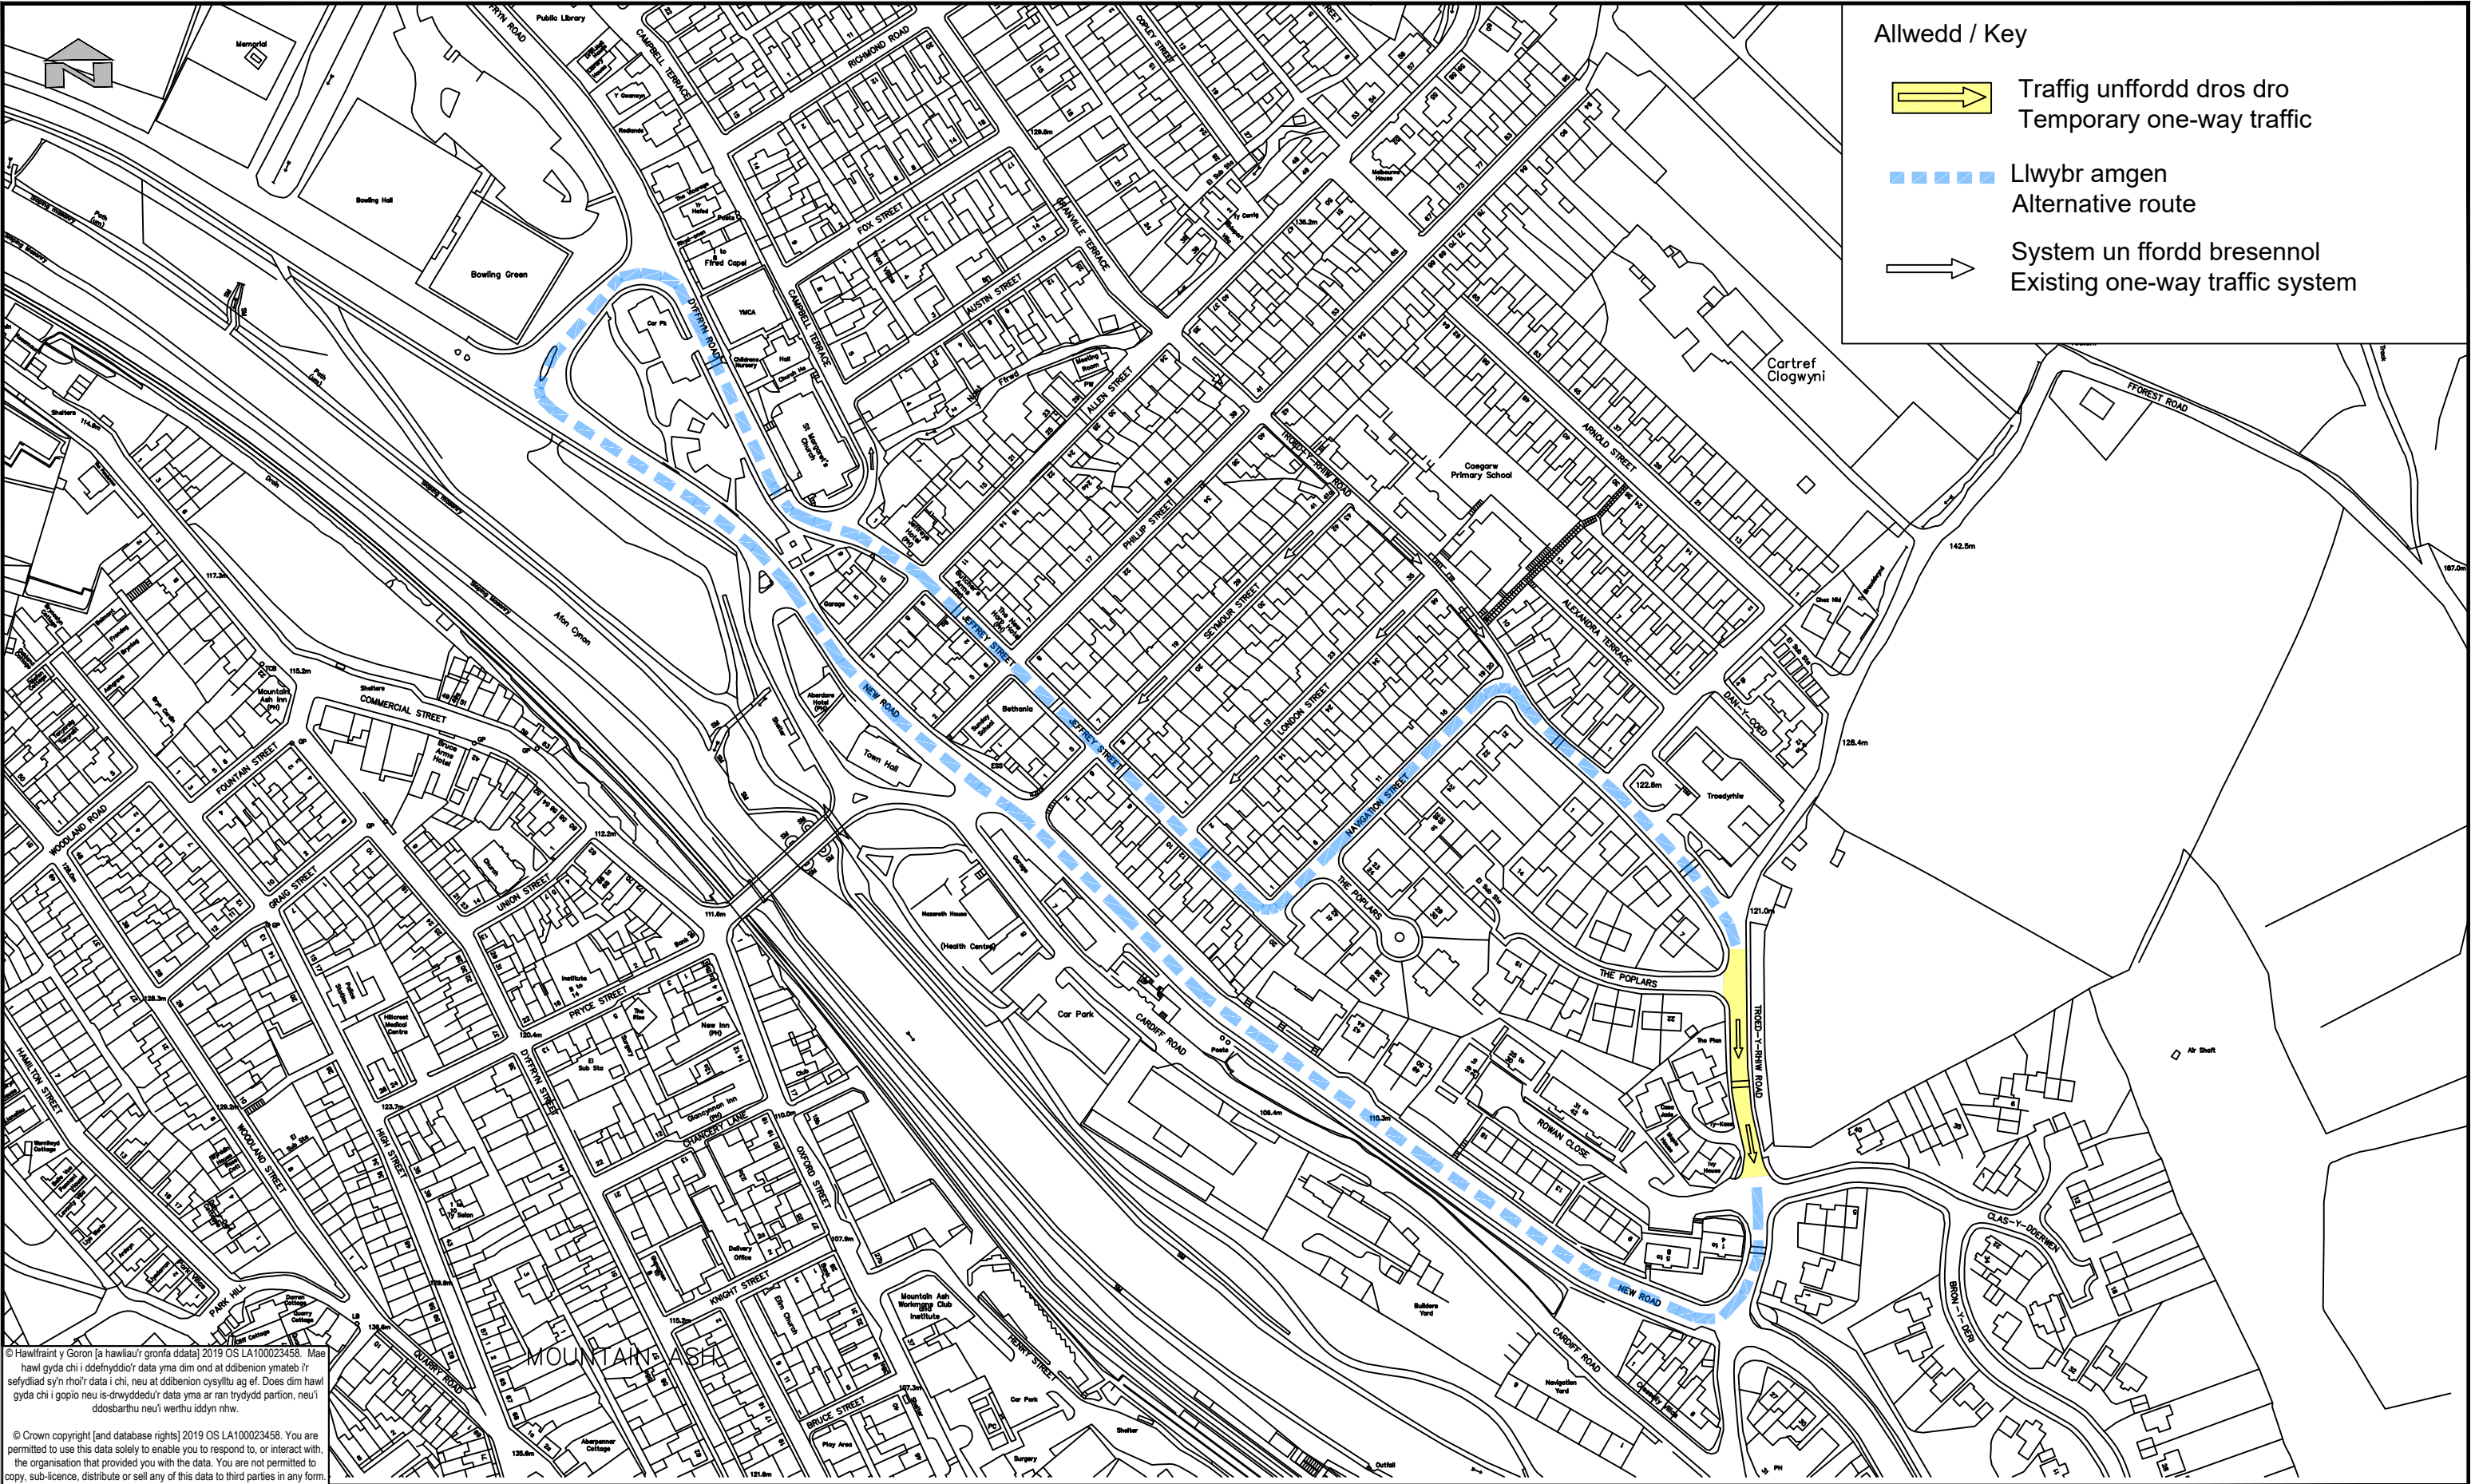

© Hawlfraint y Goron [and database rights] 2019 OS LA100023458. Mae hawl gyda chi i ddefnyddio'r data yma dim ond at ddibenion ymateb i'r sefydliad sy'n rhoi'r data i chi, neu at ddibenion cysylltu ag ef. Does dim hawl gyda chi i gopïo neu is-drwyddedu'r data yma ar ran trydydd partion, neu'i ddosbarthu neu'i werthu iddyn nhw.

© Crown copyright [and database rights] 2019 OS LA100023458. You are permitted to use this data solely to enable you to respond to, or interact with, the organisation that provided you with the data. You are not permitted to copy, sub-licence, distribute or sell any of this data to third parties in any form.

 RHONDDA CYNON TAF PROSIECTAU STRATEGOL/STRATEGIC PROJECTS Ty Sardis/Sardis House, Heol Sardis/Sardis Road, Pontypridd, CF37 1DU Ffôn/Tel: 01443 425001 Ffacs/Fax: 01443 490414	Cleient/ Client		Teitl y Llund/ Dwg Title		Manylion Adolygiad/Revision Details		
	CBS Rhondda Cynon Taf CBC		Heol Troed-y-Rhiw, Aberpennar		Gan/By		
	Prosiect/ Project		Troed-y-Rhiw Road, Mountain Ash		Dyddiad/ Date		
	GORCHYMYN (DROS DRO)				Adolygiad/ Revision		
TEMPORARY ORDER				Rhif y Prosiect/ Project No.		Graddfa/ Scale @ A3	
				T106		NTS	
				Dyddiad/ Date			
				2025			
				Rhif y Llund/ Dwg No.		Adolygiad/ Revision	
				T106-1815-1		REV-1	
				Paratowyd gan/		Gwiriwyd gan/	
				Prepared by:		Checked by:	
				RM		CH	
				Cymeradwywyd gan/		Approved by:	
				DK			