


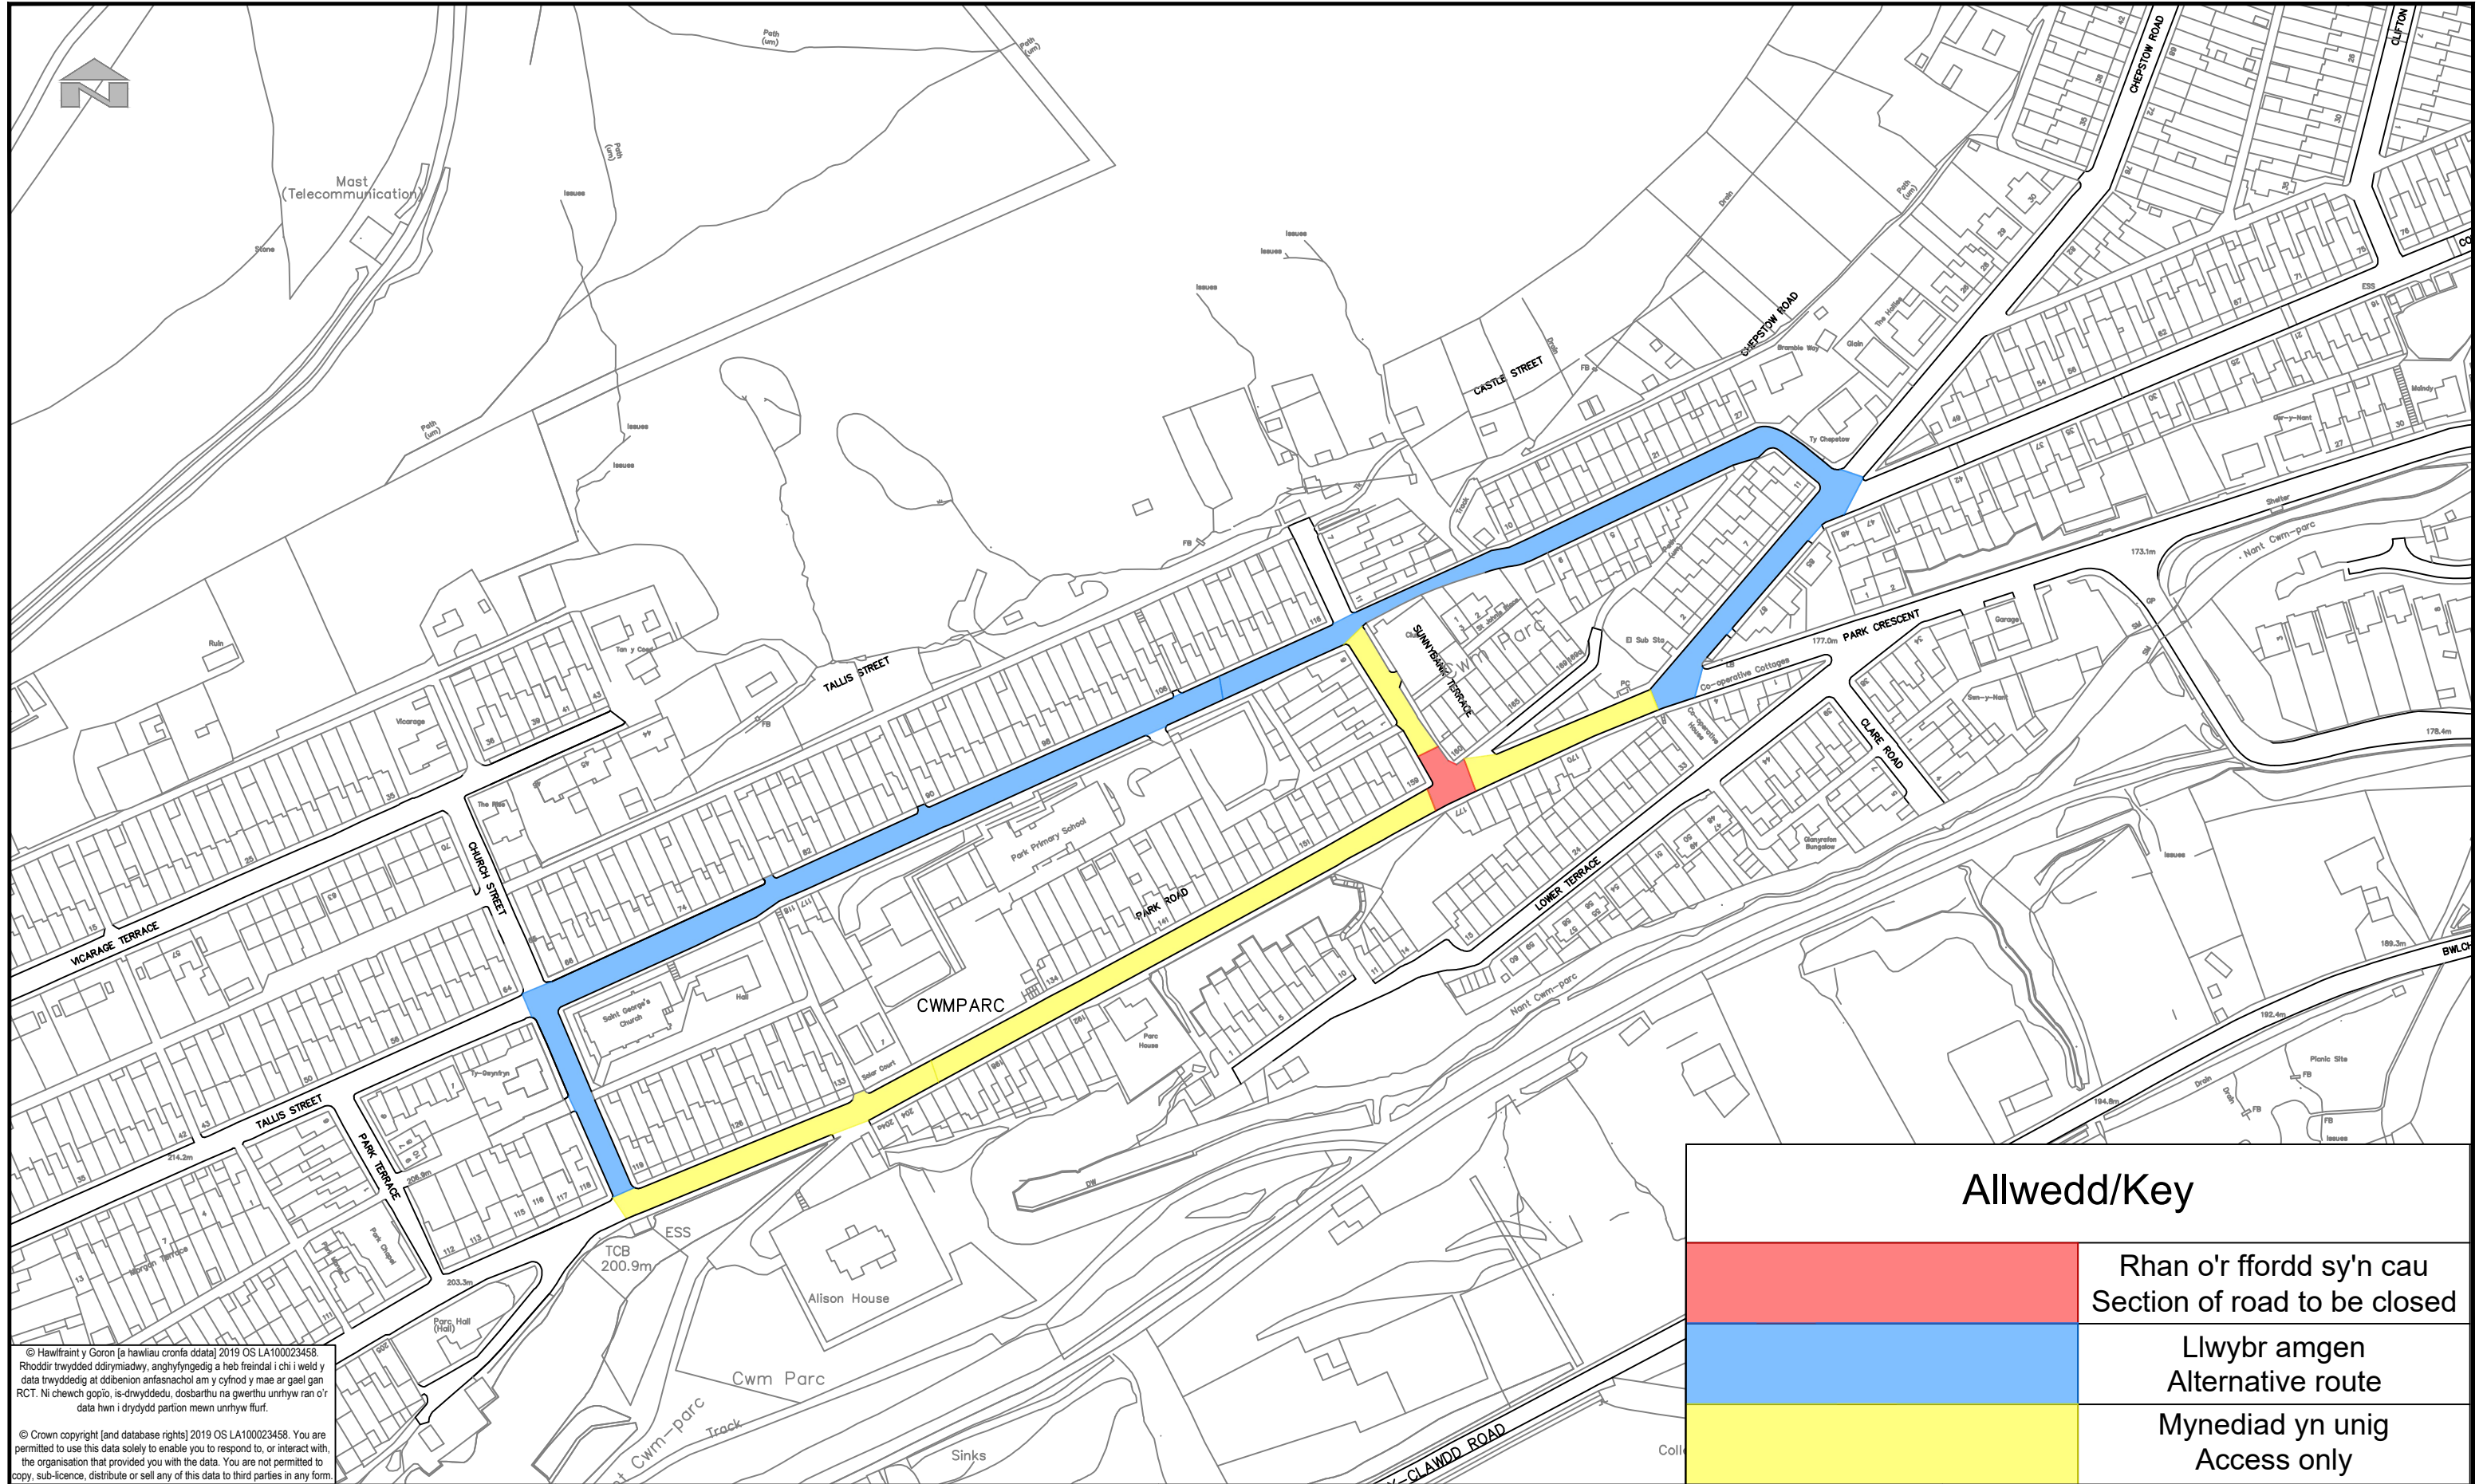

© Hawlfraint y Goron [a hawliau cronfa ddata] 2019 OS LA100023458. Rhoddir trwyddedig ddrymiadwy, arghyfyngedig a heb freindal i chi i weld y data trwyddedig at ddibenion arfasnachol am y cyfnod y mae ar gael gan RCT. Ni cheir gopïo, is-drwyddedu, dosbarthu na gwerthu unrhyw ran o'r data hwn i drydydd partion mewn unrhyw fflur.

© Crown copyright [and database rights] 2019 OS LA100023458. You are permitted to use this data solely to enable you to respond to, or interact with, the organisation that provided you with the data. You are not permitted to copy, sub-licence, distribute or sell any of this data to third parties in any form.

Allwedd/Key		
		Rhan o'r ffordd sy'n cau Section of road to be closed
		Llwybr amgen Alternative route
		Mynediad yn unig Access only

 RHONDDA CYNON TAF UNED RHEOLI TRAFFIG / TRAFFIC MANAGEMENT Ty Sardis/Sardis House, Heol Sardis/Sardis Road, Pontypridd, CF37 1DU Ffôn/Tel: 01443 425001 Ffacs/Fax: 01443 490414	RHONDDA CYNON TAF GWASANAETHAU RHENG-FLAEN RHONDDA CYNON TAF FRONTLINE SERVICES	Cleient/ Client CBS Rhondda Cynon Taf Rhondda Cynon Taf CBC Prosiect/ Project GORCHYMYN (CAU DROS DRO) TEMPORARY CLOSURE ORDER	Teitl y Llun/ Dwg Title Heol y Parc, Cwmparc Park Road, Cwmparc	Rhif y Prosiect/ Project No. T106-1833 Graddfa/ Scale @ A3 1:2000 Dyddiad/ Date 01/25 Rhif y Llun/ Dwg No. TM25/020/RC Adolygiad/ Revision PO1 Paratowyd gan/ Prepared by: LB Gwiriwyd gan/ Checked by: DK Cymeradwywyd gan/ Approved by: DK		
--	---	--	---	--	--	--