


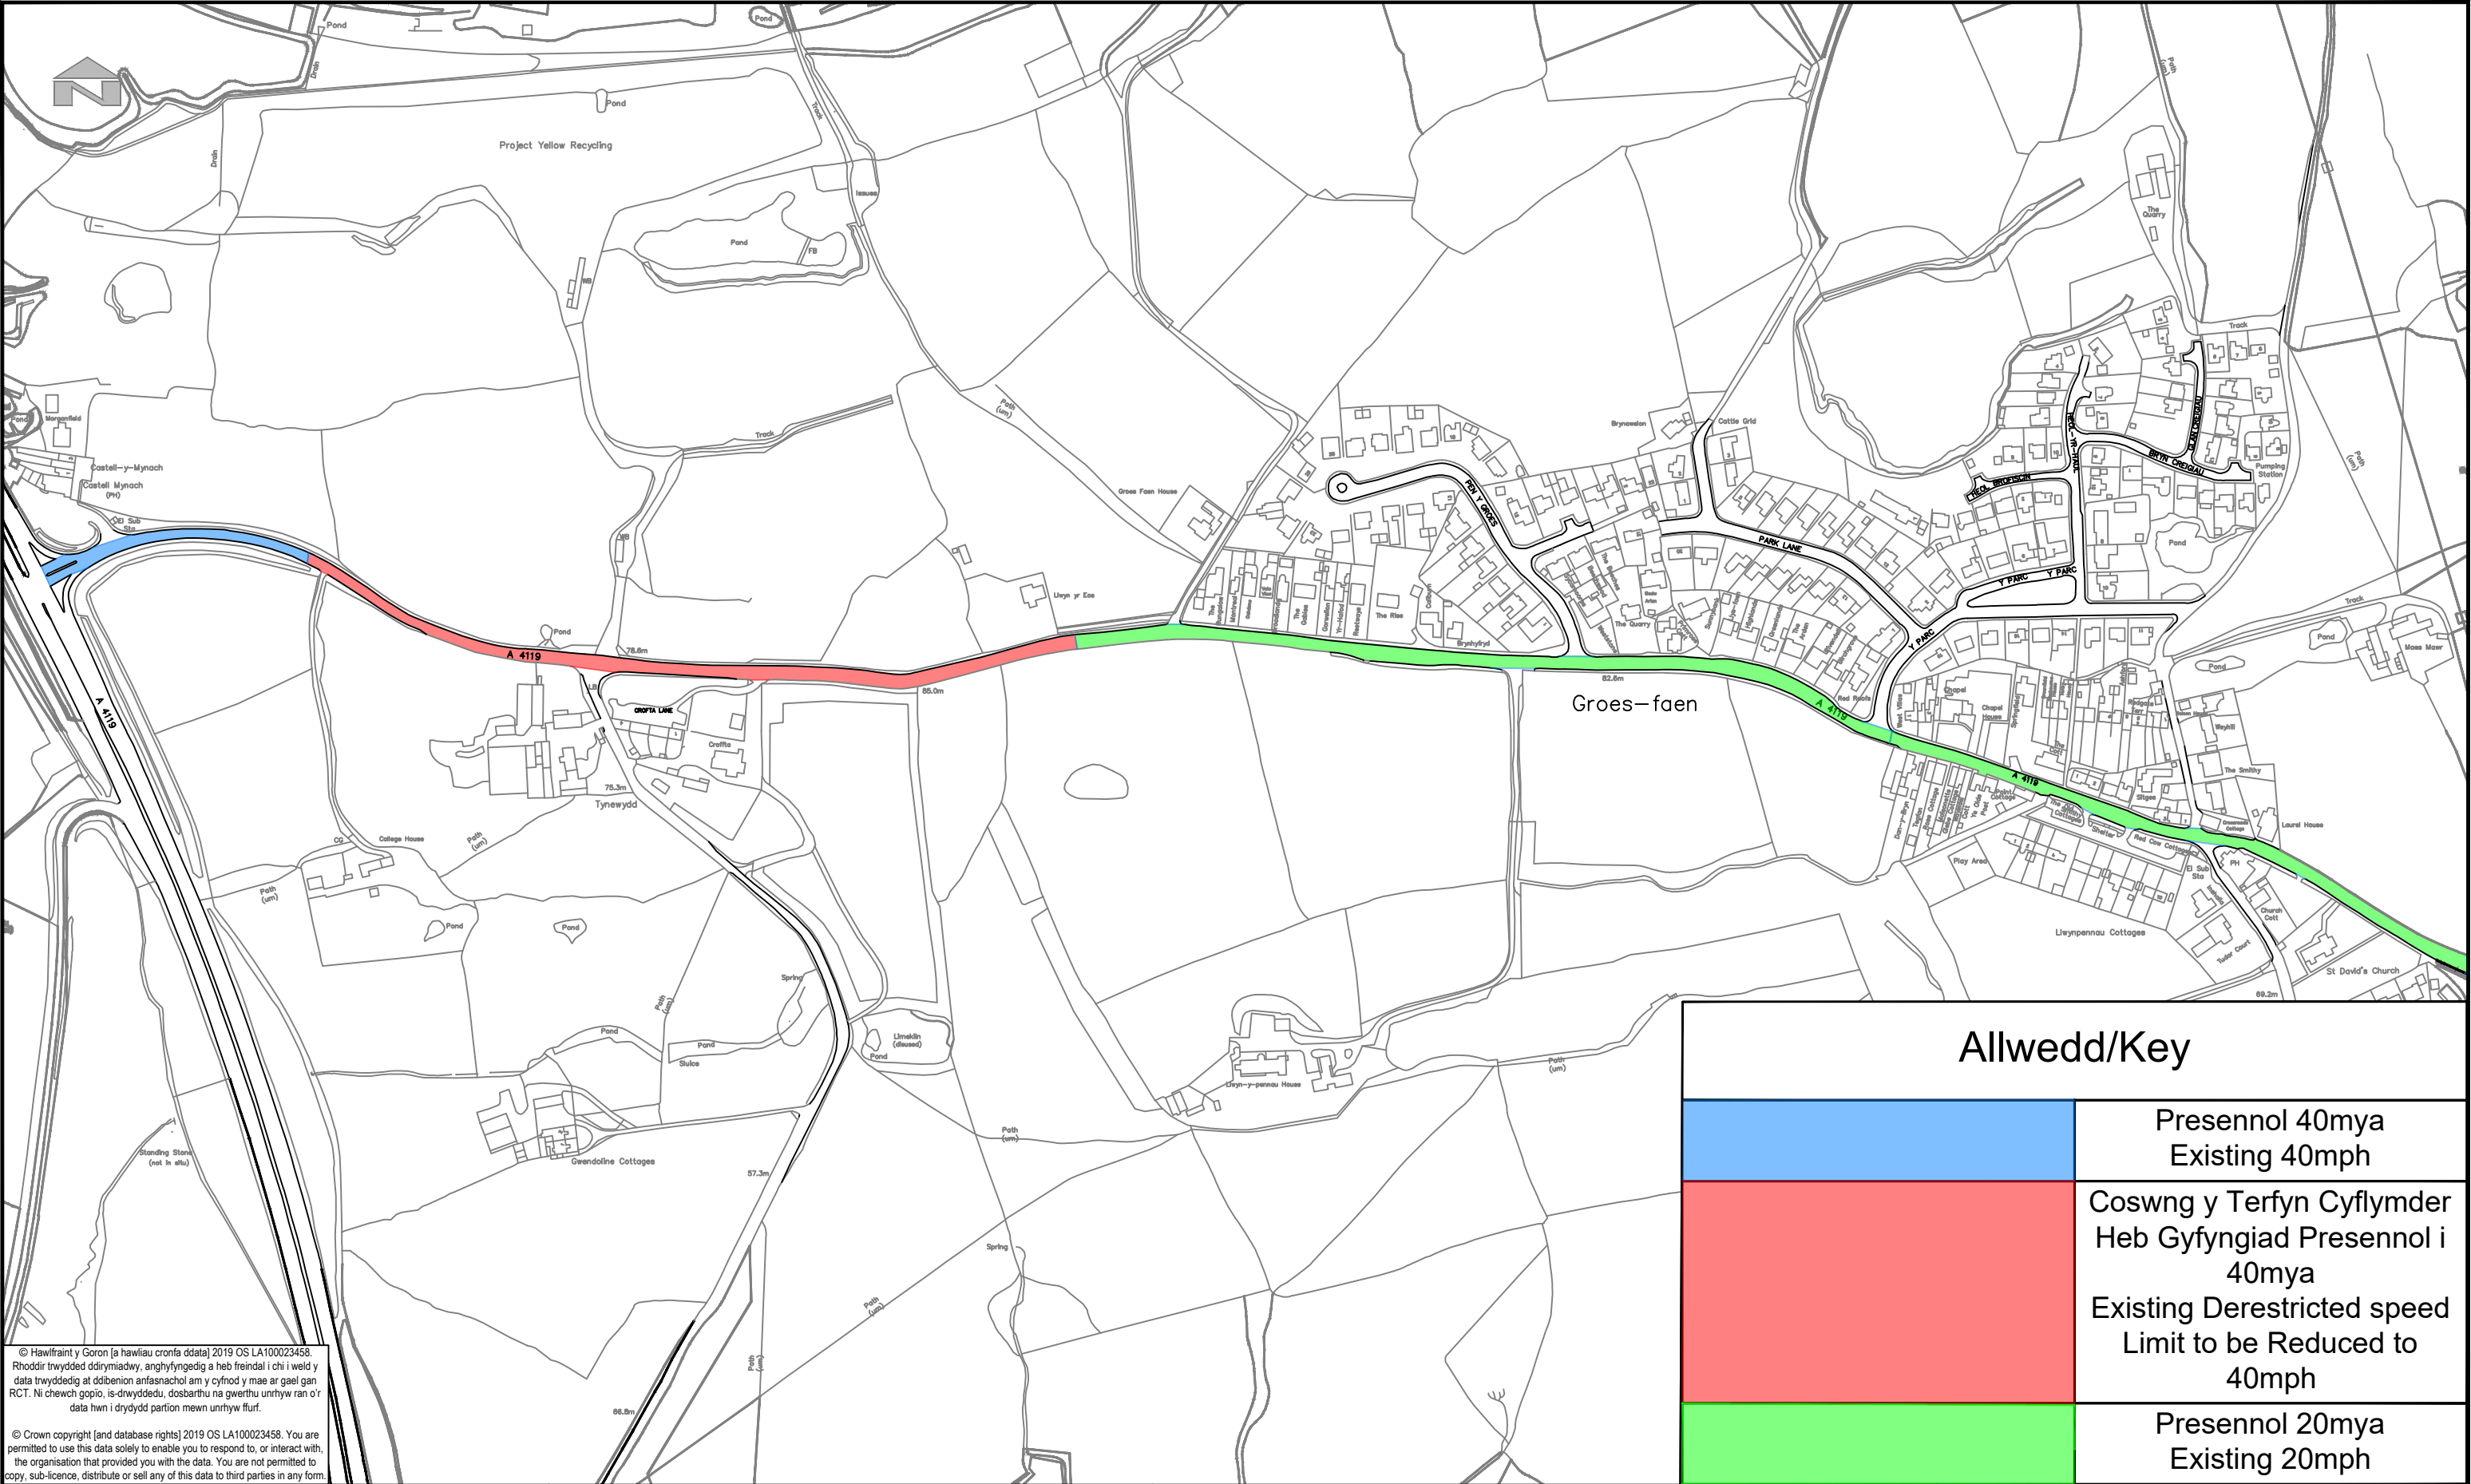

© Hawlfraint y Goron [a hawliau cronfa ddata] 2019 OS LA100023458. Rhoddir trwydded ddrymiadwy, arghyfyngedig a heb freindal i chi i weld y data trwyddedig at ddibenion arfasnachol am y cyfnod y mae ar gael gan RCT. Ni cheuch gopïo, is-drwyddedu, dosbarthu na gwerthu unrhyw ran o'r data hwn i drydydd partion mewn unrhyw ffurf.

© Crown copyright [and database rights] 2019 OS LA100023458. You are permitted to use this data solely to enable you to respond to, or interact with, the organisation that provided you with the data. You are not permitted to copy, sub-licence, distribute or sell any of this data to third parties in any form.

Allwedd/Key

	Presennol 40mya Existing 40mph
	Coswng y Terfyn Cyflymder Heb Gyfyngiad Presennol i 40mya Existing Derestricted speed Limit to be Reduced to 40mph
	Presennol 20mya Existing 20mph

 RHONDDA CYNON TAF UNED RHEOLI TRAFFIG / TRAFFIC MANAGEMENT Ty Sardis/Sardis House, Heol Sardis/Sardis Road, Pontypridd, CF37 1DU Ffôn/Tel: 01443 425001 Ffacs/Fax: 01443 490414	RHONDDA CYNON TAF GWASANAETHAU RHENG-FLAEN RHONDDA CYNON TAF FRONTLINE SERVICES	Cleient/ Client CBS Rhondda Cynon Taf Rhondda Cynon Taf CBC	Teitl y Llun/ Dwg Title A4119, Llantrisant			
		Rhif y Proiect/ Project No. IF220		Graddfa/ Scale @ A3 NTS	Dyddiad/ Date 07/25	
	Prosiect/ Project Terfyn Cyflymder Arfaethedig Proposed Speed Limit	Rhif y Llun/ Dwg No. TM25/364/GA		Adolygiad/ Revision P02		
		Paratowyd gan/ Prepared by: LB	Gwiriwyd gan/ Checked by: IC	Cymeradwywyd gan/ Approved by: DK		