


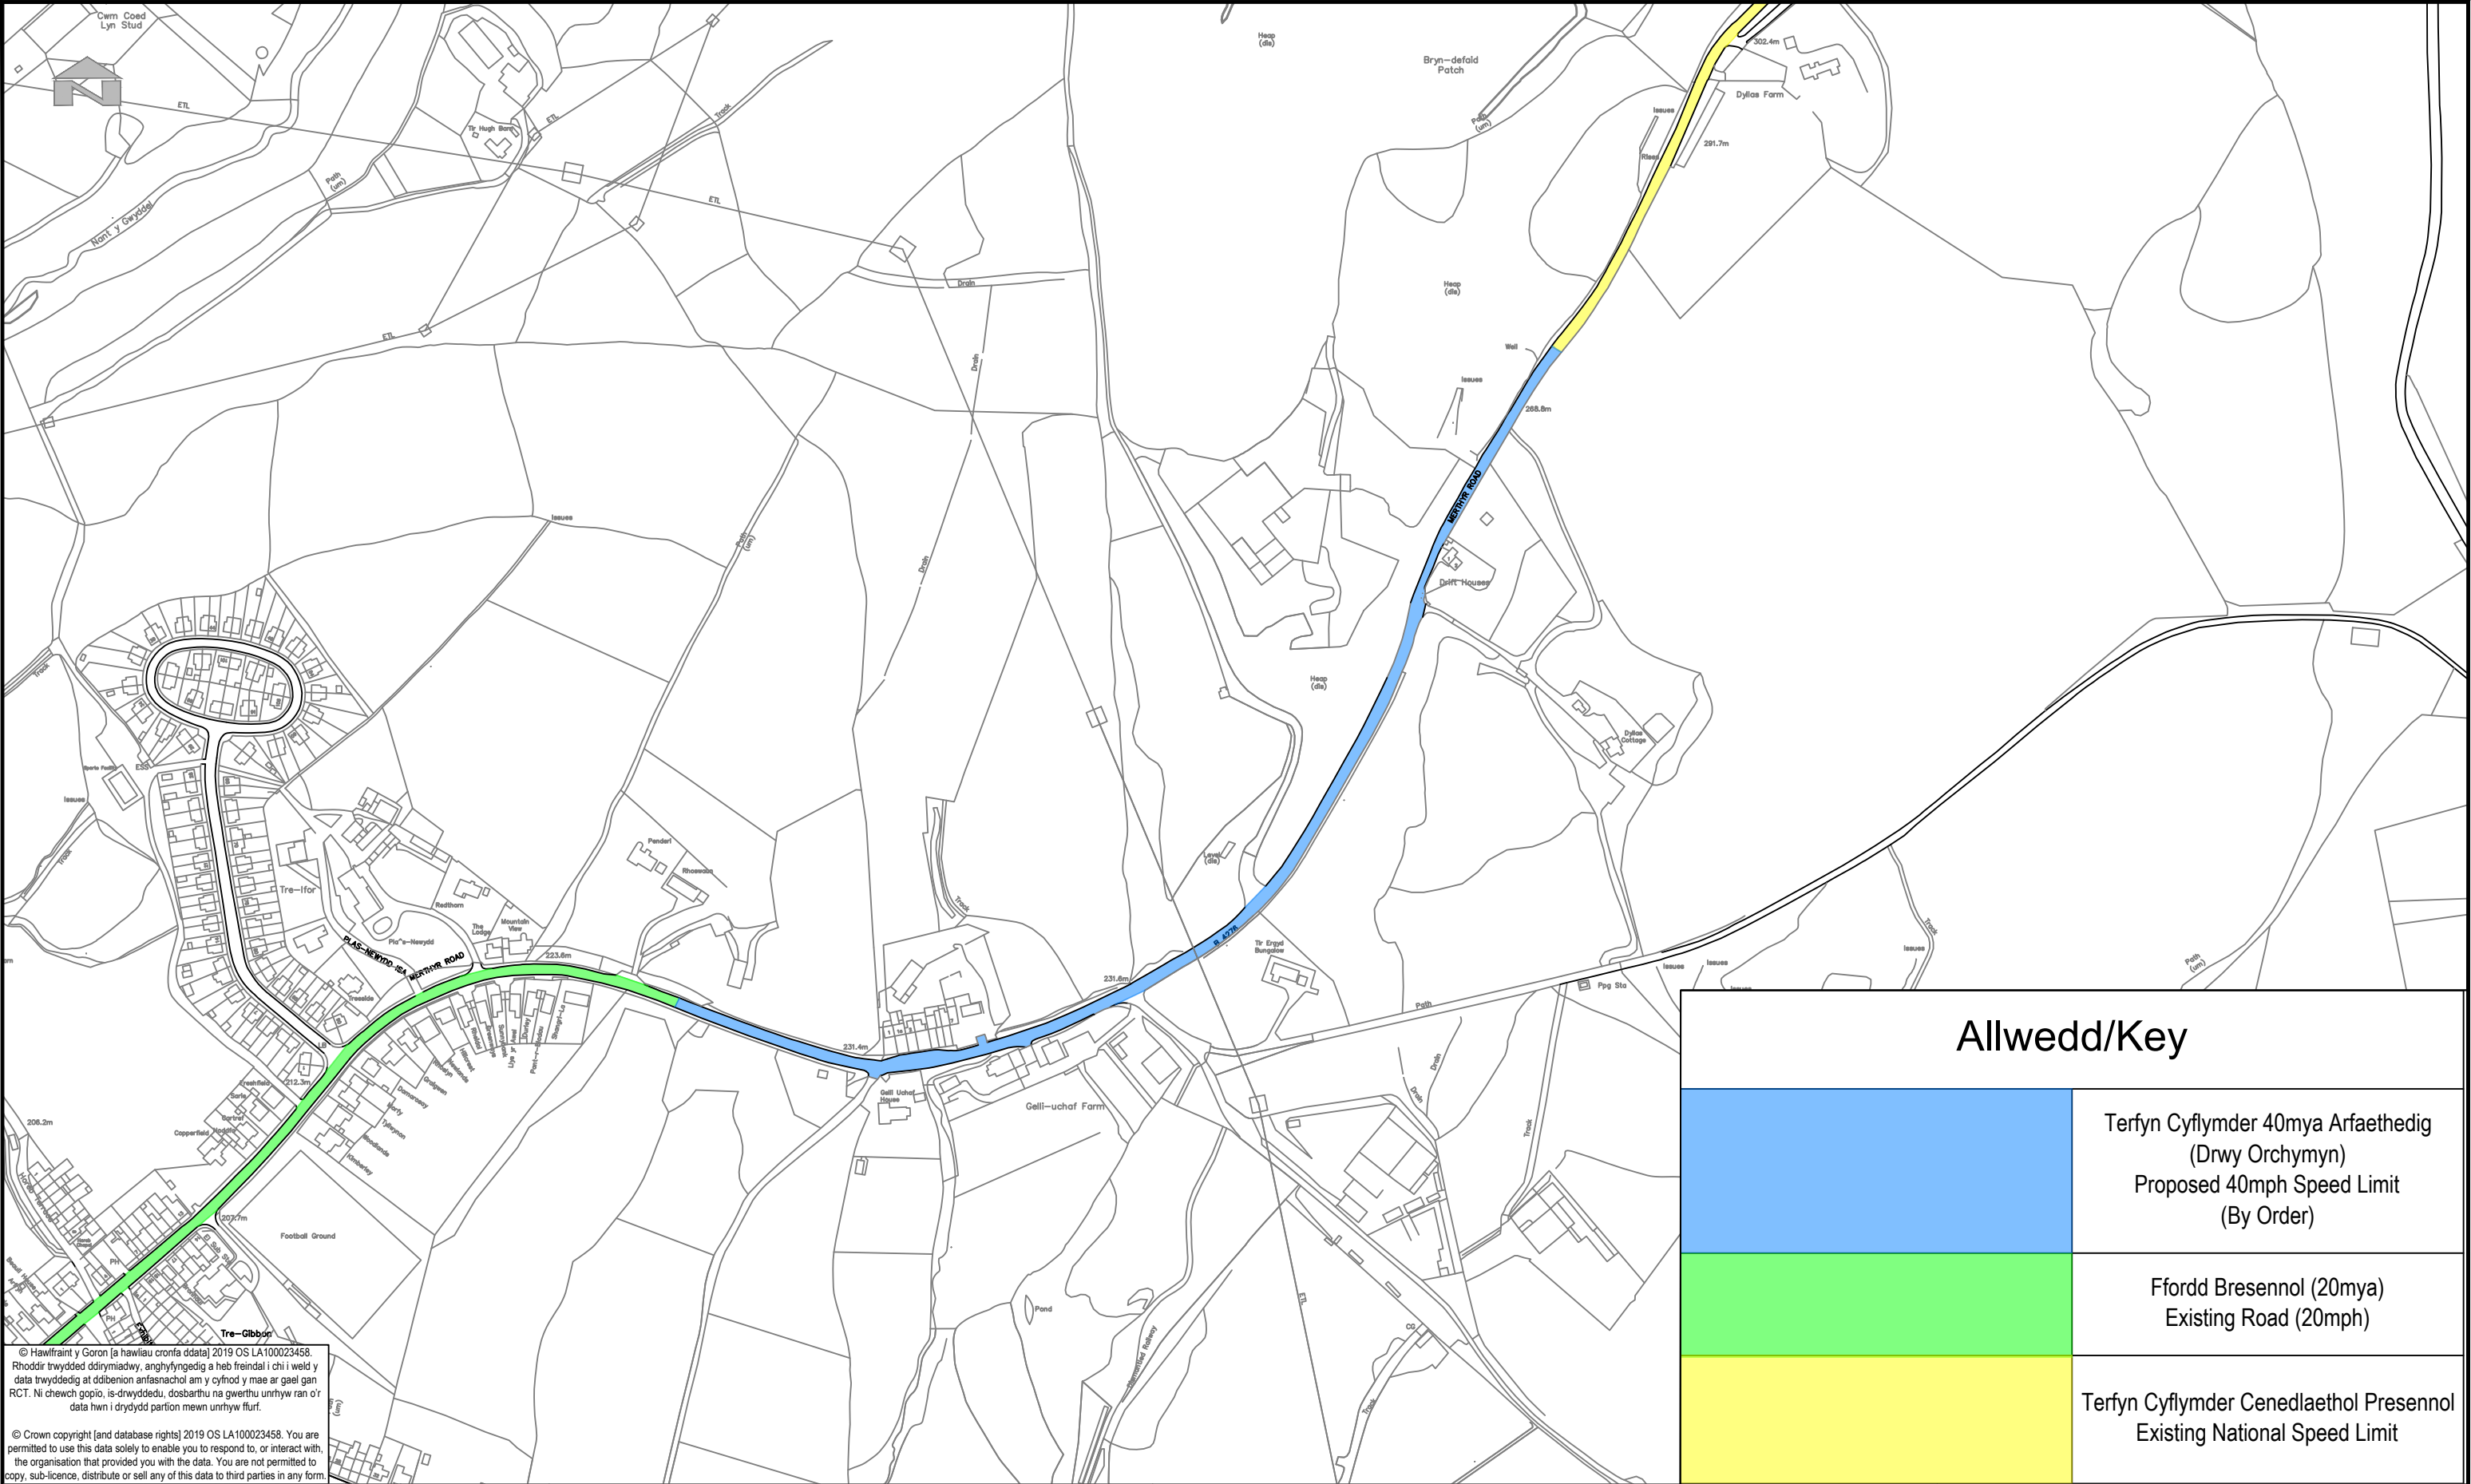

© Hawlfraint y Goron [a hawliau cronfa ddata] 2019 OS LA100023458. Rhoddir lwyddedig ddyniawydwy, anghyfyngedig a heb freindal i chi i weld y data trwyddedig at ddibenion arfasnachol am y cyfnod y mae ar gael gan RCT. Ni chechw gopio, is-dwyddedu, dosbarthu na gwerthu unrhyw ran o'r data hwn i drydydd partion mewn unrhyw ffurf.

© Crown copyright [and database rights] 2019 OS LA100023458. You are permitted to use this data solely to enable you to respond to, or interact with, the organisation that provided you with the data. You are not permitted to copy, sub-licence, distribute or sell any of this data to third parties in any form.

 RHONDDA CYNON TAF UNED RHEOLI TRAFFIG / TRAFFIC MANAGEMENT Ty Sardis/Sardis House, Heol Sardis/Sardis Road, Pontypridd, CF37 1DU Ffôn/Tel: 01443 425001 Ffacs/Fax: 01443 490414	RHONDDA CYNON TAF GWASANAETHAU RHENG-FLAEN RHONDDA CYNON TAF FRONTLINE SERVICES	Cleient/ Client CBS Rhondda Cynon Taf Rhondda Cynon Taf CBC	Teitl y Llun/ Dwg Title Ffordd Merthyr, Llwydcoed Merthyr Road, Llwydcoed (B4276)	Allwedd/Key <table><tr><td></td><td>Terfyn Cyflymder 40mya Arfaethedig (Drwy Orchymyn) Proposed 40mph Speed Limit (By Order)</td></tr><tr><td></td><td>Ffordd Bresennol (20mya) Existing Road (20mph)</td></tr><tr><td></td><td>Terfyn Cyflymder Cenedlaethol Presennol Existing National Speed Limit</td></tr></table>				Terfyn Cyflymder 40mya Arfaethedig (Drwy Orchymyn) Proposed 40mph Speed Limit (By Order)		Ffordd Bresennol (20mya) Existing Road (20mph)		Terfyn Cyflymder Cenedlaethol Presennol Existing National Speed Limit										
		Terfyn Cyflymder 40mya Arfaethedig (Drwy Orchymyn) Proposed 40mph Speed Limit (By Order)																				
		Ffordd Bresennol (20mya) Existing Road (20mph)																				
	Terfyn Cyflymder Cenedlaethol Presennol Existing National Speed Limit																					
Prosiect/ Project Terfyn Cyflymder Arfaethedig Proposed Speed Limit		<table><tr><td>Rhif y Prosiect/ Project No.</td><td>Graddfa/ Scale @ A3</td><td>Dyddiad/ Date</td></tr><tr><td>IF220</td><td>1:4000</td><td>02/25</td></tr><tr><td>Rhif y Llun/ Dwg No.</td><td colspan="2">Adolygiad/ Revision</td></tr><tr><td>TM25/065/GA</td><td colspan="2">P02</td></tr><tr><td>Paratowyd gan/ Prepared by:</td><td>Gwiriwyd gan/ Checked by:</td><td>Cymeradwywyd gan/ Approved by:</td></tr><tr><td>FH</td><td>IC</td><td>DK</td></tr></table>			Rhif y Prosiect/ Project No.	Graddfa/ Scale @ A3	Dyddiad/ Date	IF220	1:4000	02/25	Rhif y Llun/ Dwg No.	Adolygiad/ Revision		TM25/065/GA	P02		Paratowyd gan/ Prepared by:	Gwiriwyd gan/ Checked by:	Cymeradwywyd gan/ Approved by:	FH	IC	DK
Rhif y Prosiect/ Project No.	Graddfa/ Scale @ A3	Dyddiad/ Date																				
IF220	1:4000	02/25																				
Rhif y Llun/ Dwg No.	Adolygiad/ Revision																					
TM25/065/GA	P02																					
Paratowyd gan/ Prepared by:	Gwiriwyd gan/ Checked by:	Cymeradwywyd gan/ Approved by:																				
FH	IC	DK																				