


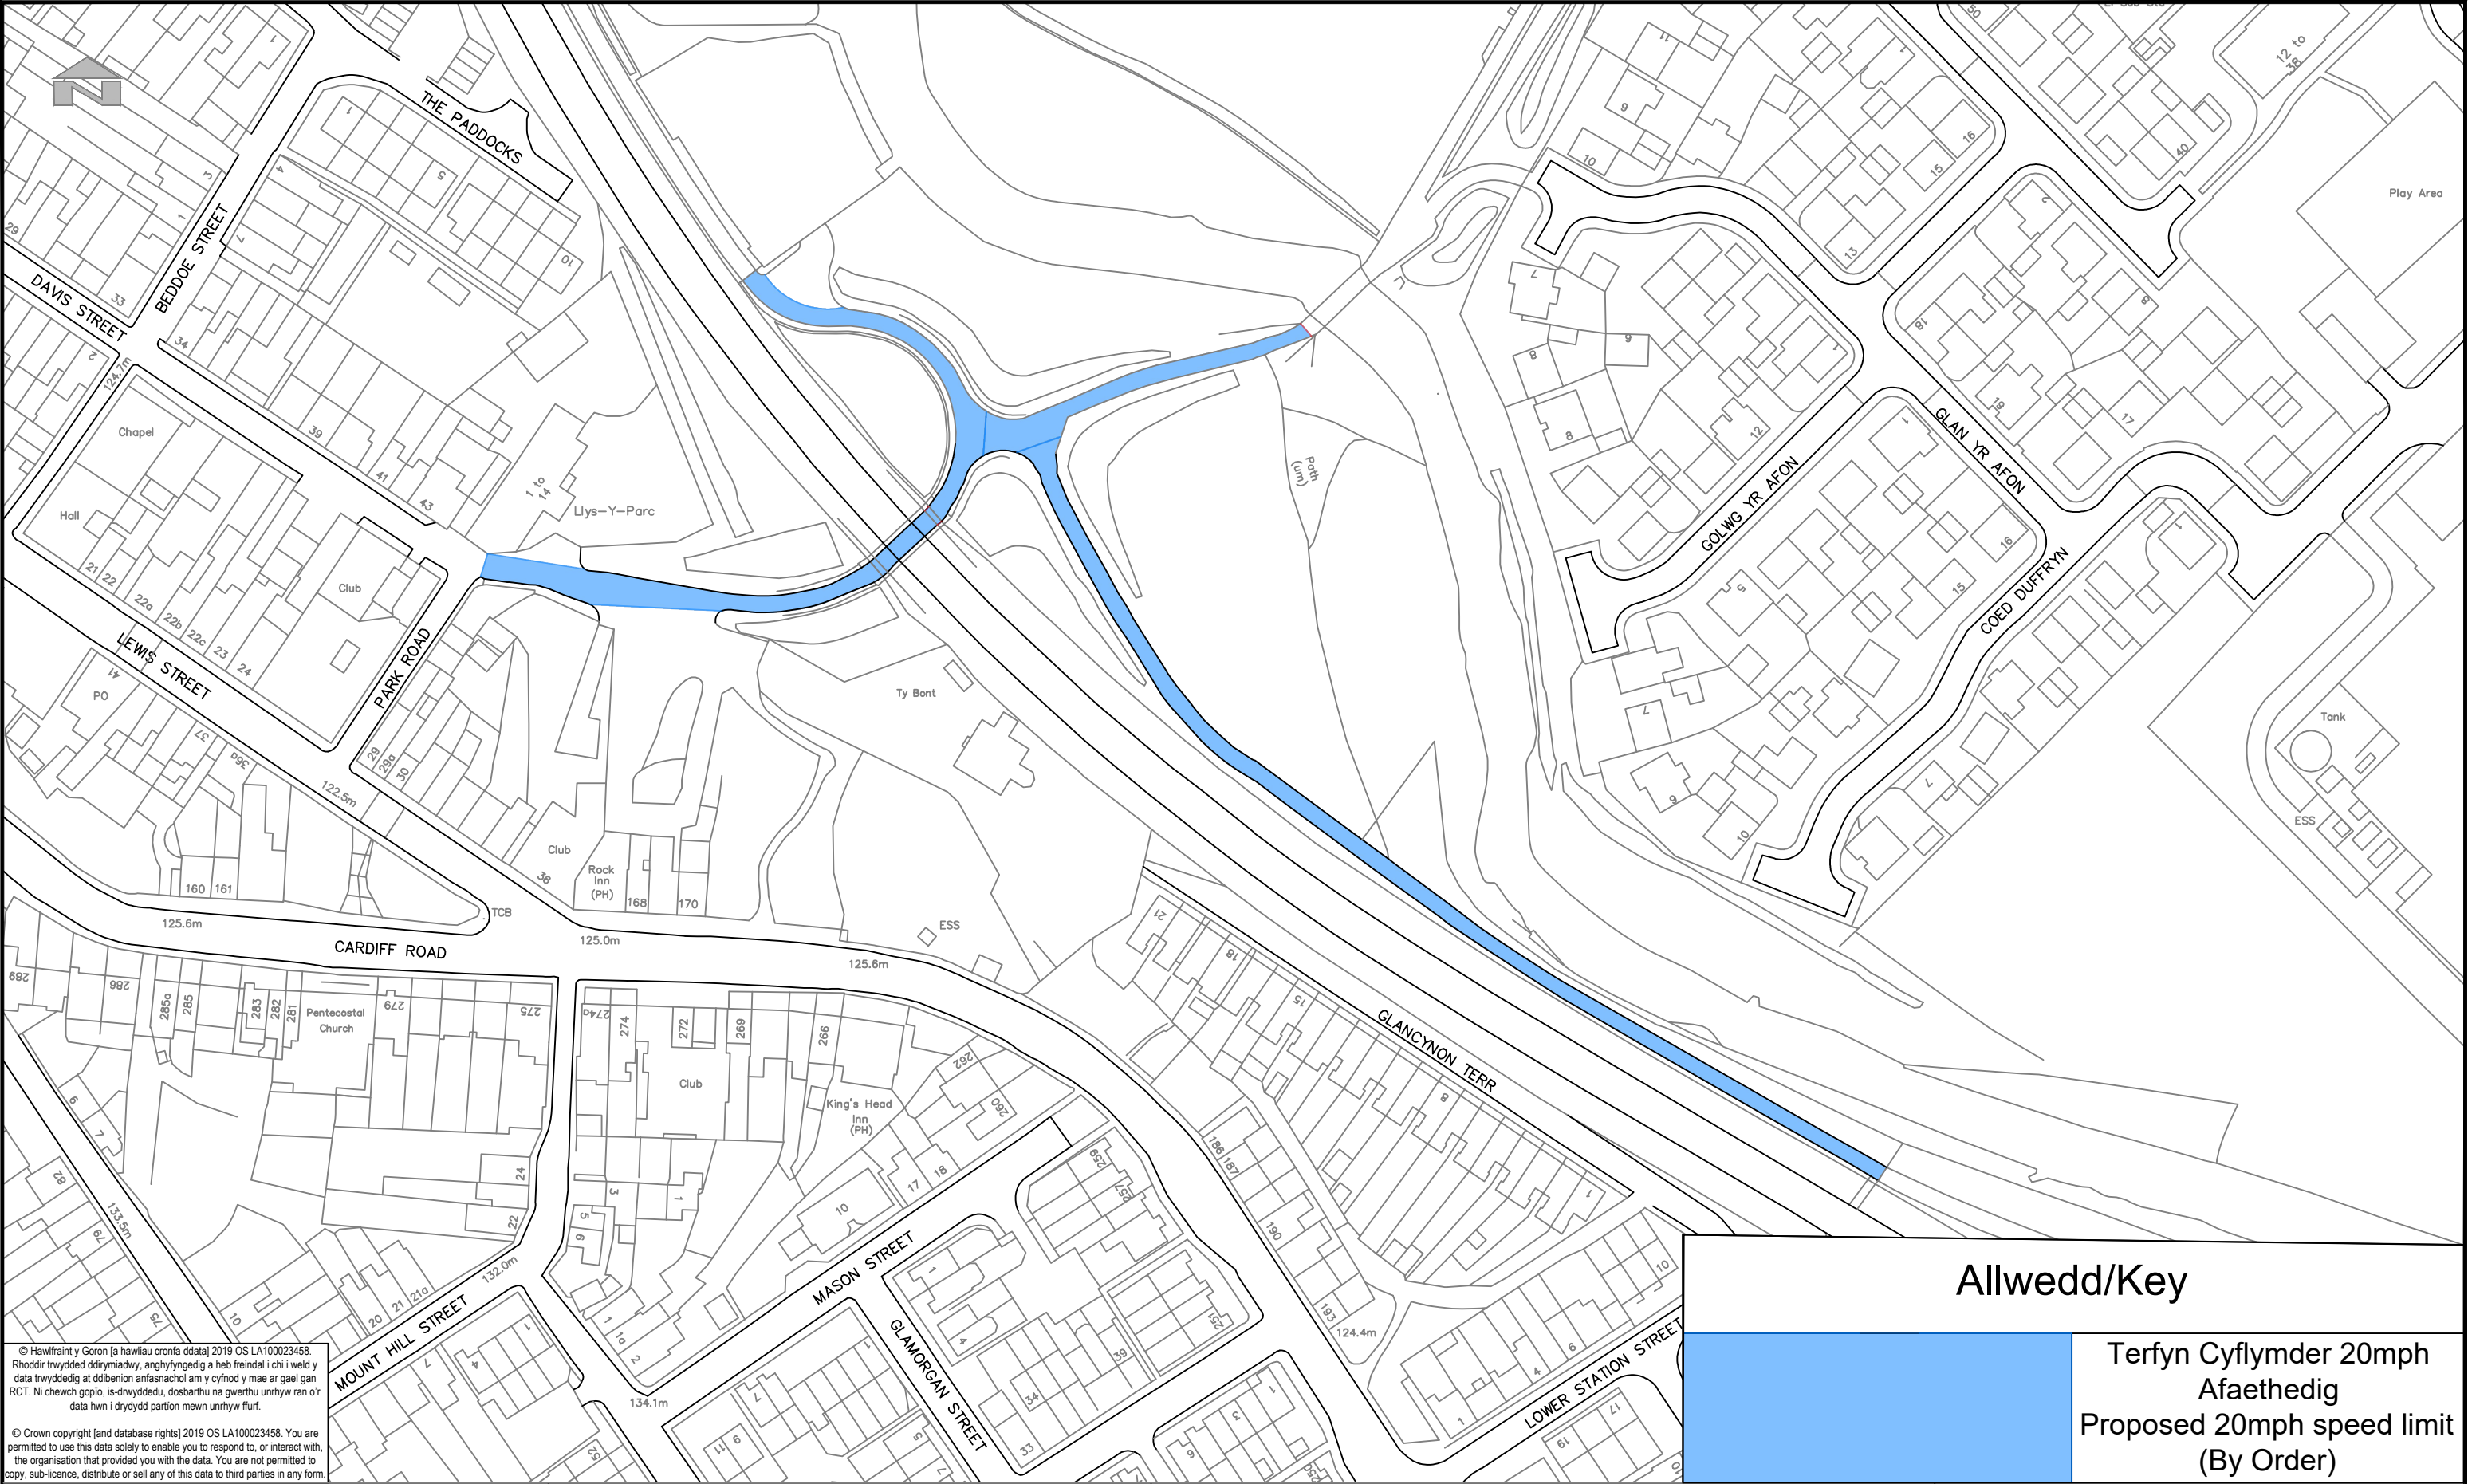

© Hawlfraint y Goron [a hawliau cronfa ddata] 2019 OS LA100023458. Rhoddir trwydded ddirymiadwy, arghyfyngedig a heb freindal i chi i weld y data trwyddedig at ddibenion anfasnachol am y cyfnod y mae ar gael gan RCT. Ni cheuwch gopïo, is-drwyddedu, dosbarthu na gwerthu unrhyw ran o'r data hwn i drydydd partion mewn unrhyw ffurf.

© Crown copyright [and database rights] 2019 OS LA100023458. You are permitted to use this data solely to enable you to respond to, or interact with, the organisation that provided you with the data. You are not permitted to copy, sub-licence, distribute or sell any of this data to third parties in any form.

Allwedd/Key

Terfyn Cyflymder 20mph
Afaethedig
Proposed 20mph speed limit
(By Order)

 RHONDDA CYNON TAF GWASANAETHAU RHENG-FLAEN RHONDDA CYNON TAF FRONTLINE SERVICES UNED RHEOLI TRAFFIG / TRAFFIC MANAGEMENT Ty Sardis/Sardis House, Heol Sardis/Sardis Road, Pontypridd, CF37 1DU Ffôn/Tel: 01443 425001 Ffacs/Fax: 01443 490414	Cleient/ Client CBS Rhondda Cynon Taf Rhondda Cynon Taf CBC	Teitl y Llun/ Dwg Title Heol Ddienw, Aberaman	Rhif y Proiect/ Project No. IF220	Graddfa/ Scale @ A3 1:1250	Dyddiad/ Date 01/25
	Prosiect/ Project Terfyn Cyflymder Arfaethedig Proposed Speed Limit	Unnamed Road, Aberaman	Rhif y Llun/ Dwg No. TM25/034/GA	Adolygiad/ Revision PO1	
			Paratowyd gan/ Prepared by: LB	Gwiriwyd gan/ Checked by: DK	Cymeradwywyd gan/ Approved by: DK