


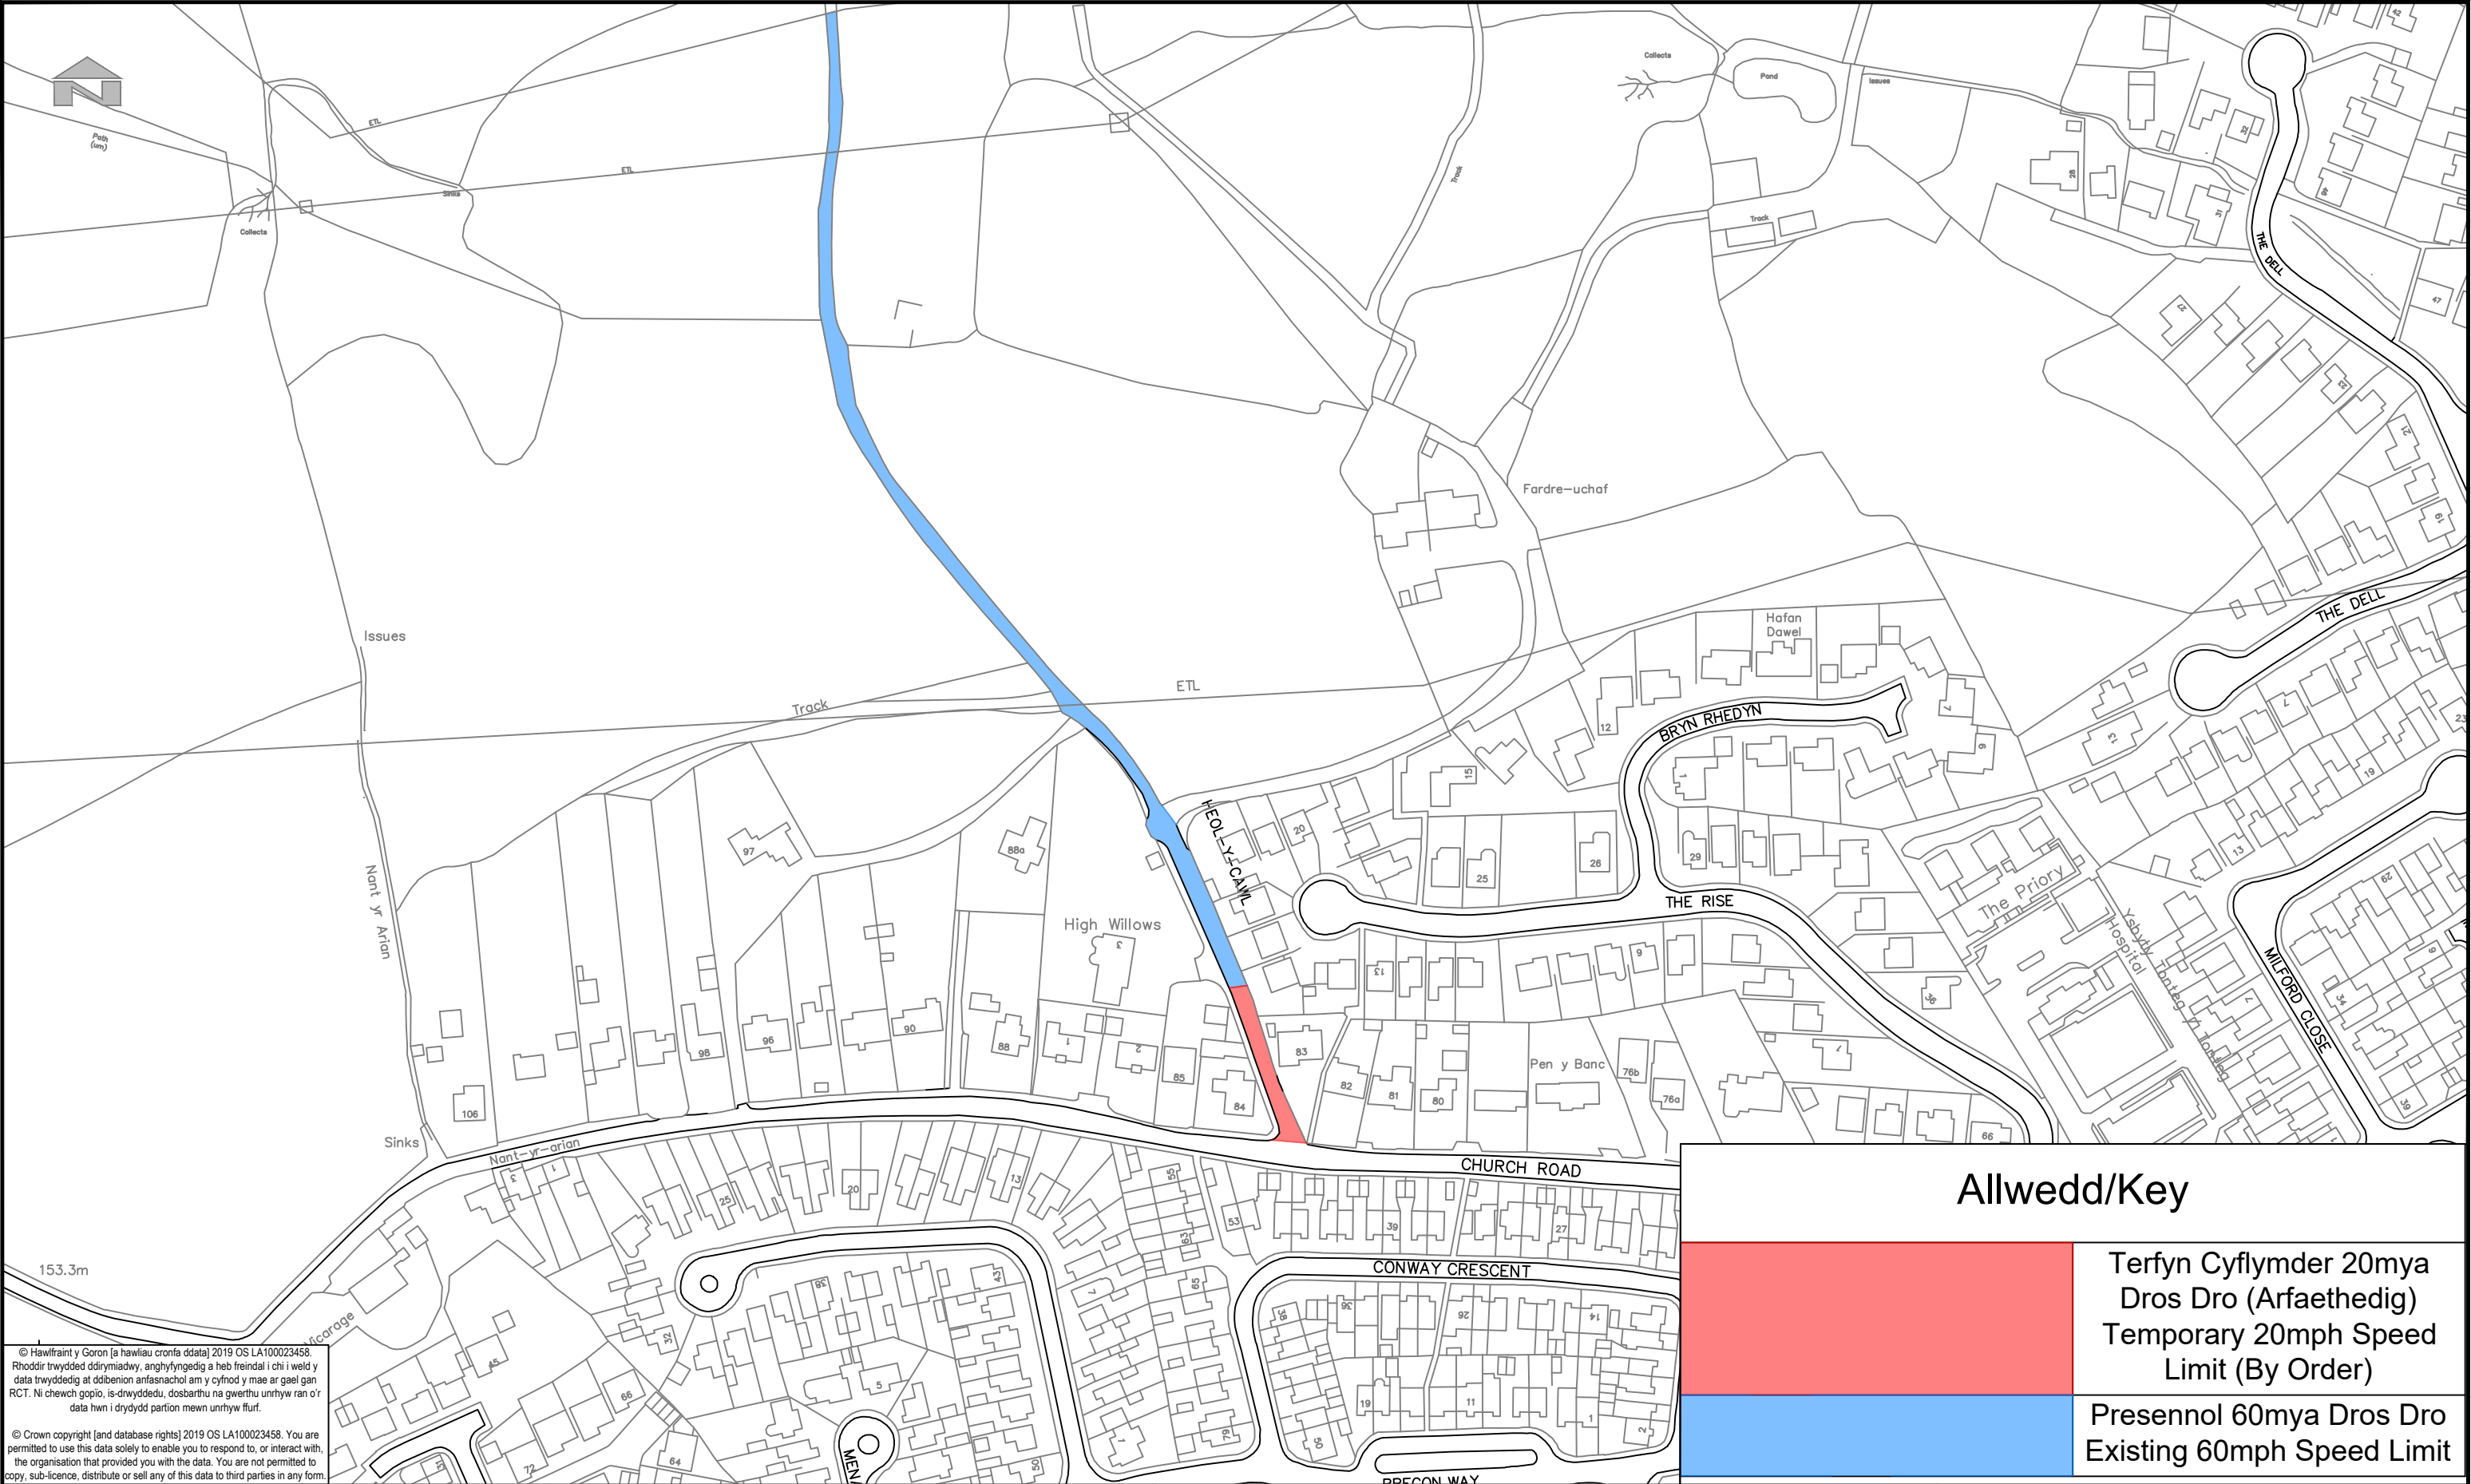

© Hawffraint y Goron [a hawliau cronfa ddata] 2019 OS LA100023458. Rhoddir trwydded ddiymiadwy, arghyfyngedig a heb freindal i chi i weld y data trwyddedig at ddibenion arfasnachol am y cyfnod y mae ar gael gan RCT. Ni chewch gopio, is-drwyddedu, dosbarthu na gwerthu unrhyw ran o'r data hwn i drydydd partion mewn unrhyw ffurf.

© Crown copyright [and database rights] 2019 OS LA100023458. You are permitted to use this data solely to enable you to respond to, or interact with, the organisation that provided you with the data. You are not permitted to copy, sub-licence, distribute or sell any of this data to third parties in any form.

 RHONDDA CYNON TAF GWASANAETHAU RHENG-FLAEN RHONDDA CYNON TAF FRONTLINE SERVICES UNED RHEOLI TRAFFIG / TRAFFIC MANAGEMENT Ty Sardis/Sardis House, Heol Sardis/Sardis Road, Pontypridd, CF37 1DU Ffôn/Tel: 01443 425001 Ffacs/Fax: 01443 490414	Cleient/ Client CBS Rhondda Cynon Taf Rhondda Cynon Taf CBC		Teitl y Llun/ Dwg Title Heol-Y-Cawl, Pentre'r Eglwys		Rhif y Proiect/ Project No. IF220			Graddfa/ Scale @ A3 1:2000		Dyddiad/ Date 02/25	
	Proiect/ Project Terfyn Cyflymder Dros Dro Temporary Speed Limit		Heol-Y-Cawl, Upper Church Village		Rhif y Llun/ Dwg No. TM25/064/GA			Adolygiad/ Revision PO1			
					Paratowyd gan/ Prepared by: LB			Gwiriwyd gan/ Checked by: DK		Cymeradwywyd gan/ Approved by: DK	