
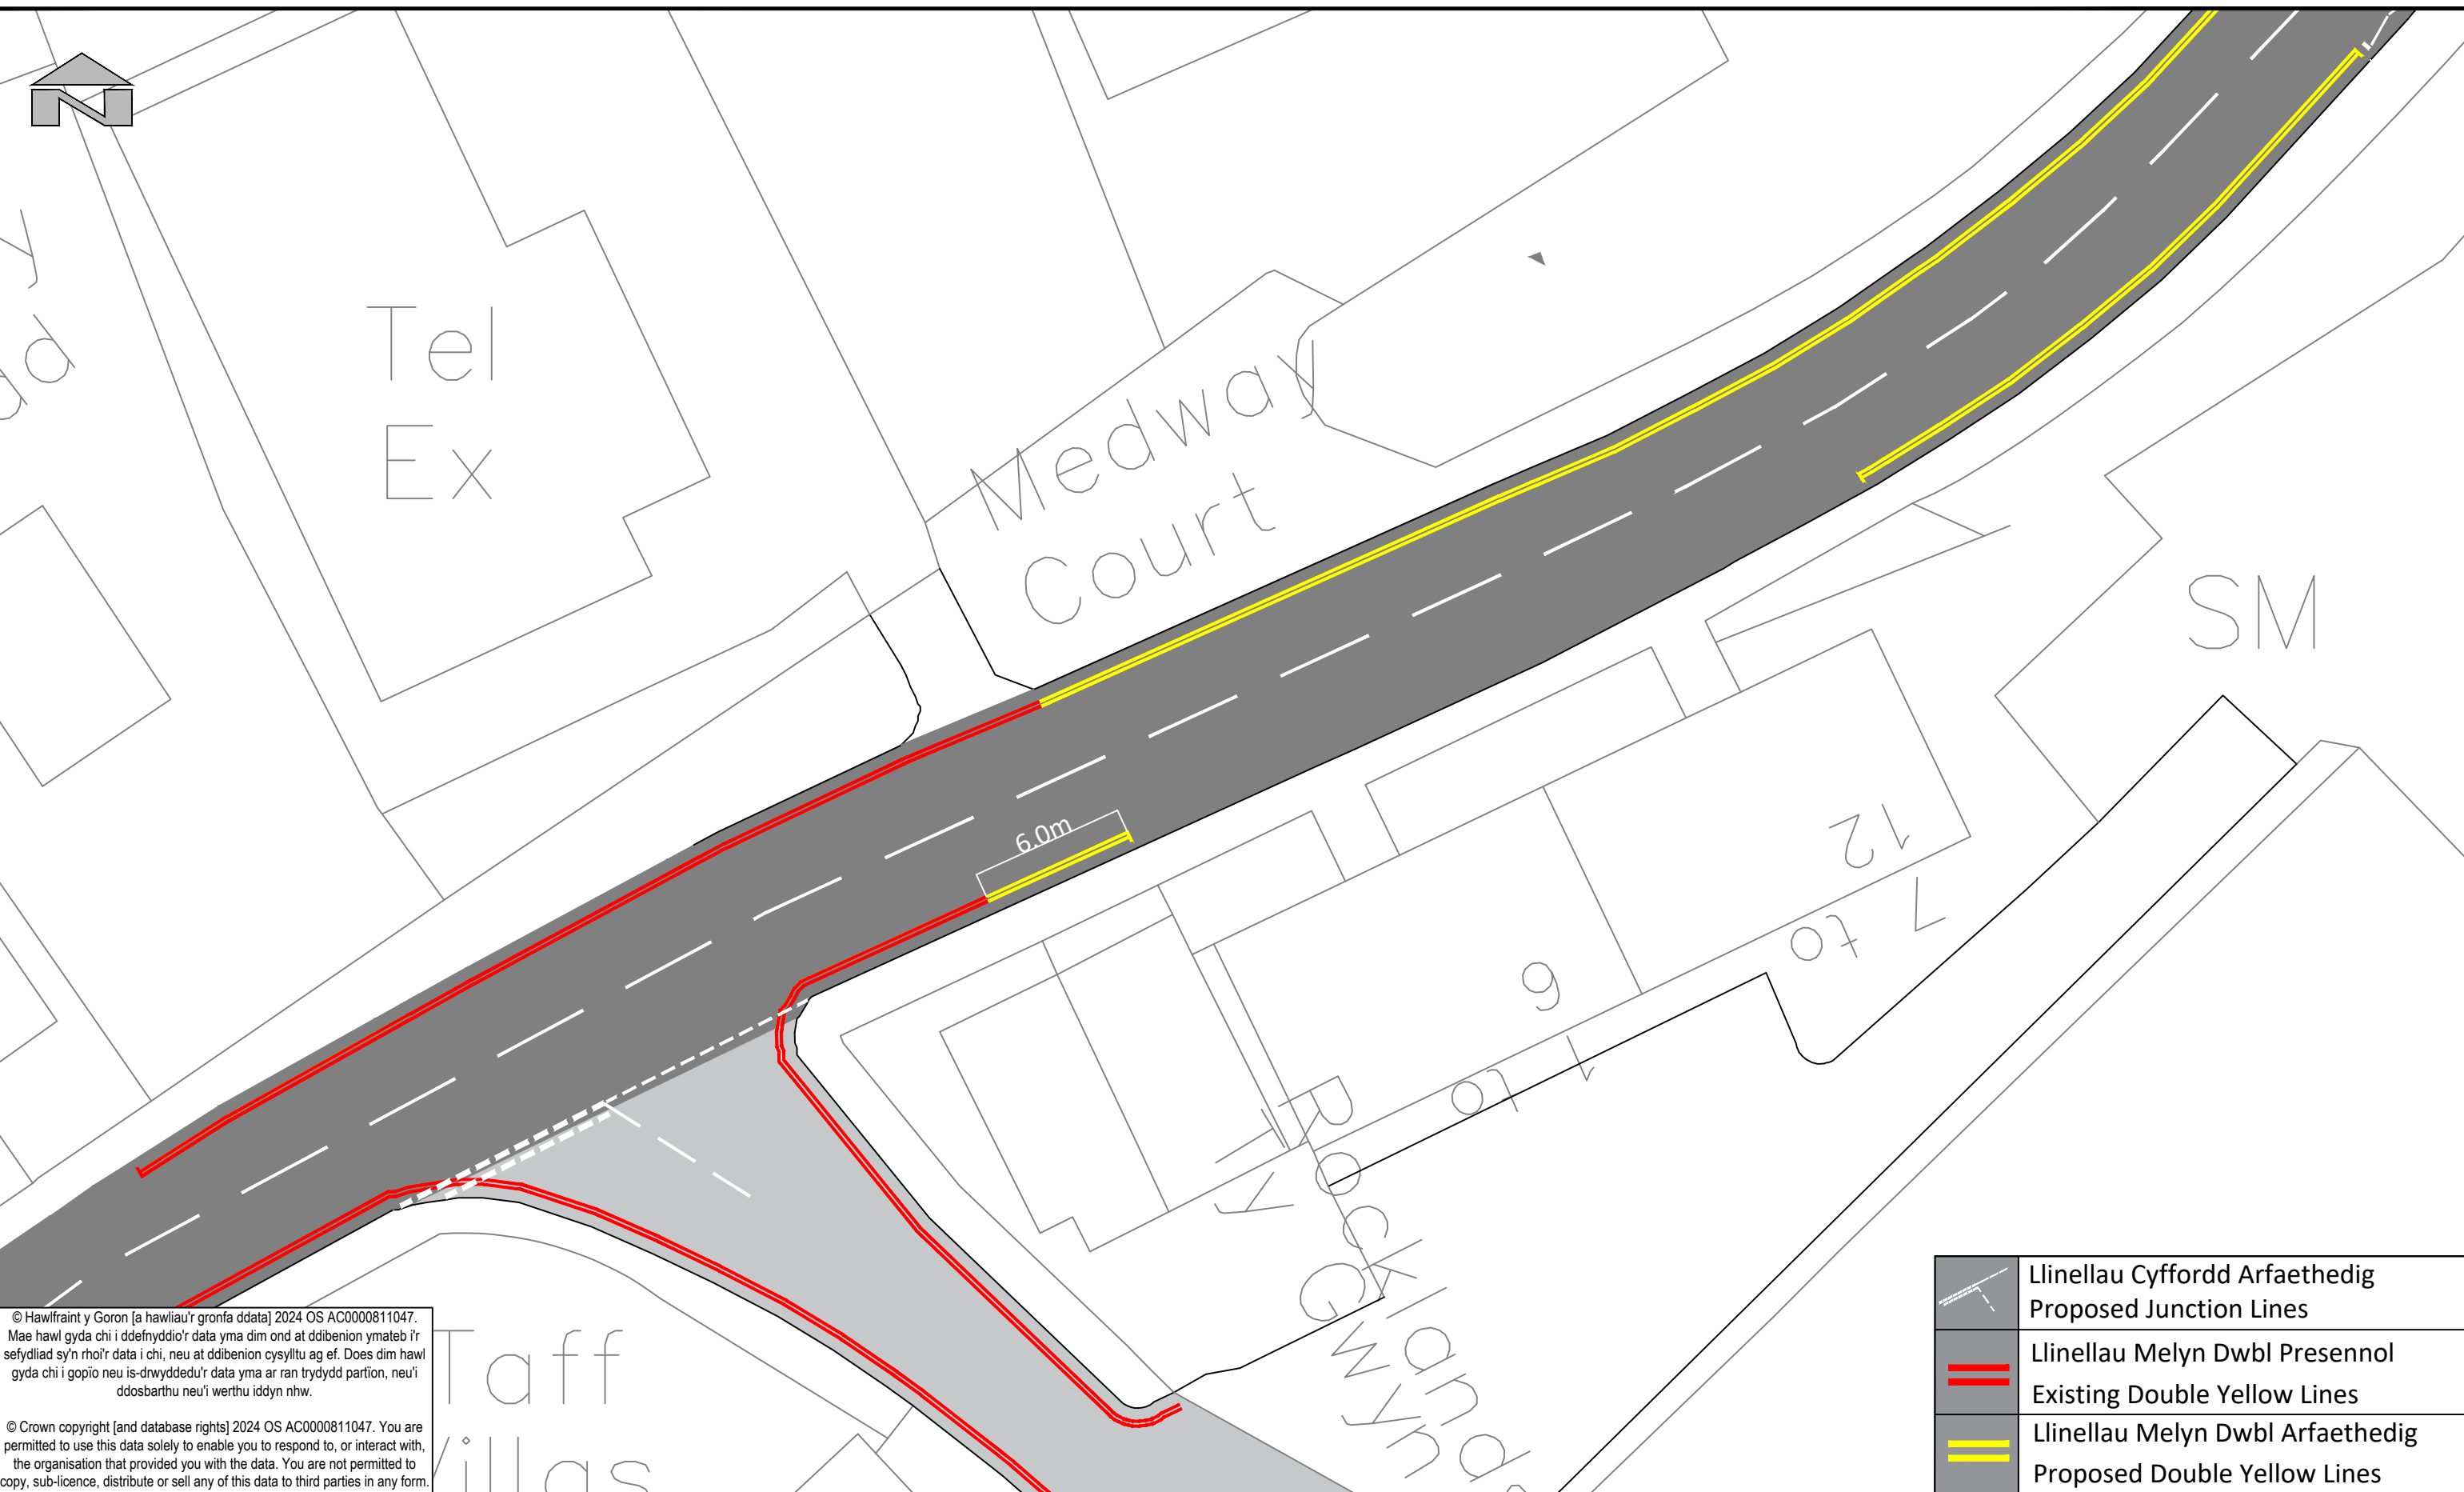
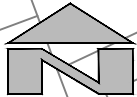


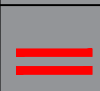

© Hawlfraint y Goron [a hawliau'r gronfa ddata] 2024 OS AC0000811047. Mae hawl gyda chi i ddefnyddio'r data yma dim ond at ddibenion ymateb i'r sefydliad sy'n rhoi'r data i chi, neu at ddibenion cysylltu ag ef. Does dim hawl gyda chi i gopïo neu is-drwyddedu'r data yma ar ran trydydd partion, neu'i ddosbarthu neu'i werthu iddyn nhw.

© Crown copyright [and database rights] 2024 OS AC0000811047. You are permitted to use this data solely to enable you to respond to, or interact with, the organisation that provided you with the data. You are not permitted to copy, sub-licence, distribute or sell any of this data to third parties in any form.

 Llinellau Cyffordd Arfaethedig Proposed Junction Lines			
 Llinellau Melyn Dwbl Presennol Existing Double Yellow Lines			
 Llinellau Melyn Dwbl Arfaethedig Proposed Double Yellow Lines			
Manylion Adolygiad/Revision Details			
Rhif y Proiect/ Project No.		Graddfa/ Scale @ A3	Dyddiad/ Date
IF251		NTS	JUL-25
Rhif y Llun/ Dwg No.		Adolygiad/ Revision	
TM25/032/GA		4	
Paratowyd gan/ Prepared by:	Gwiriwyd gan/ Checked by:	Cymeradwywyd gan/ Approved by:	
JC	CH	DK	

 RHONDDA CYNON TAF PRIFYRDD, GOFAL Y STRYDOEDD A THRAFNIDIAETH RHONDDA CYNON TAF HIGHWAYS, STREETCARE AND TRANSPORTATION PROSIECTAU STRATEGOL/STRATEGIC PROJECTS Llawr 2/Floor 2, 2 Llys Cadwyn, Pontypridd, CF37 4TH Ffôn/Tel: 01443 425001 Ffacs/Fax: 01443 490414	Cleient/ Client	Teitl y Llun/ Dwg Title
	Rhondda Cynon Taf County Borough Council Proiect/ Project Heol Llantrisant / Llantrisant Road Llantwit Fardre	Plan Estyniad Arfaethedig Proposed Extension Plan Ymgynghoriad Llun / Consultation Drawing