


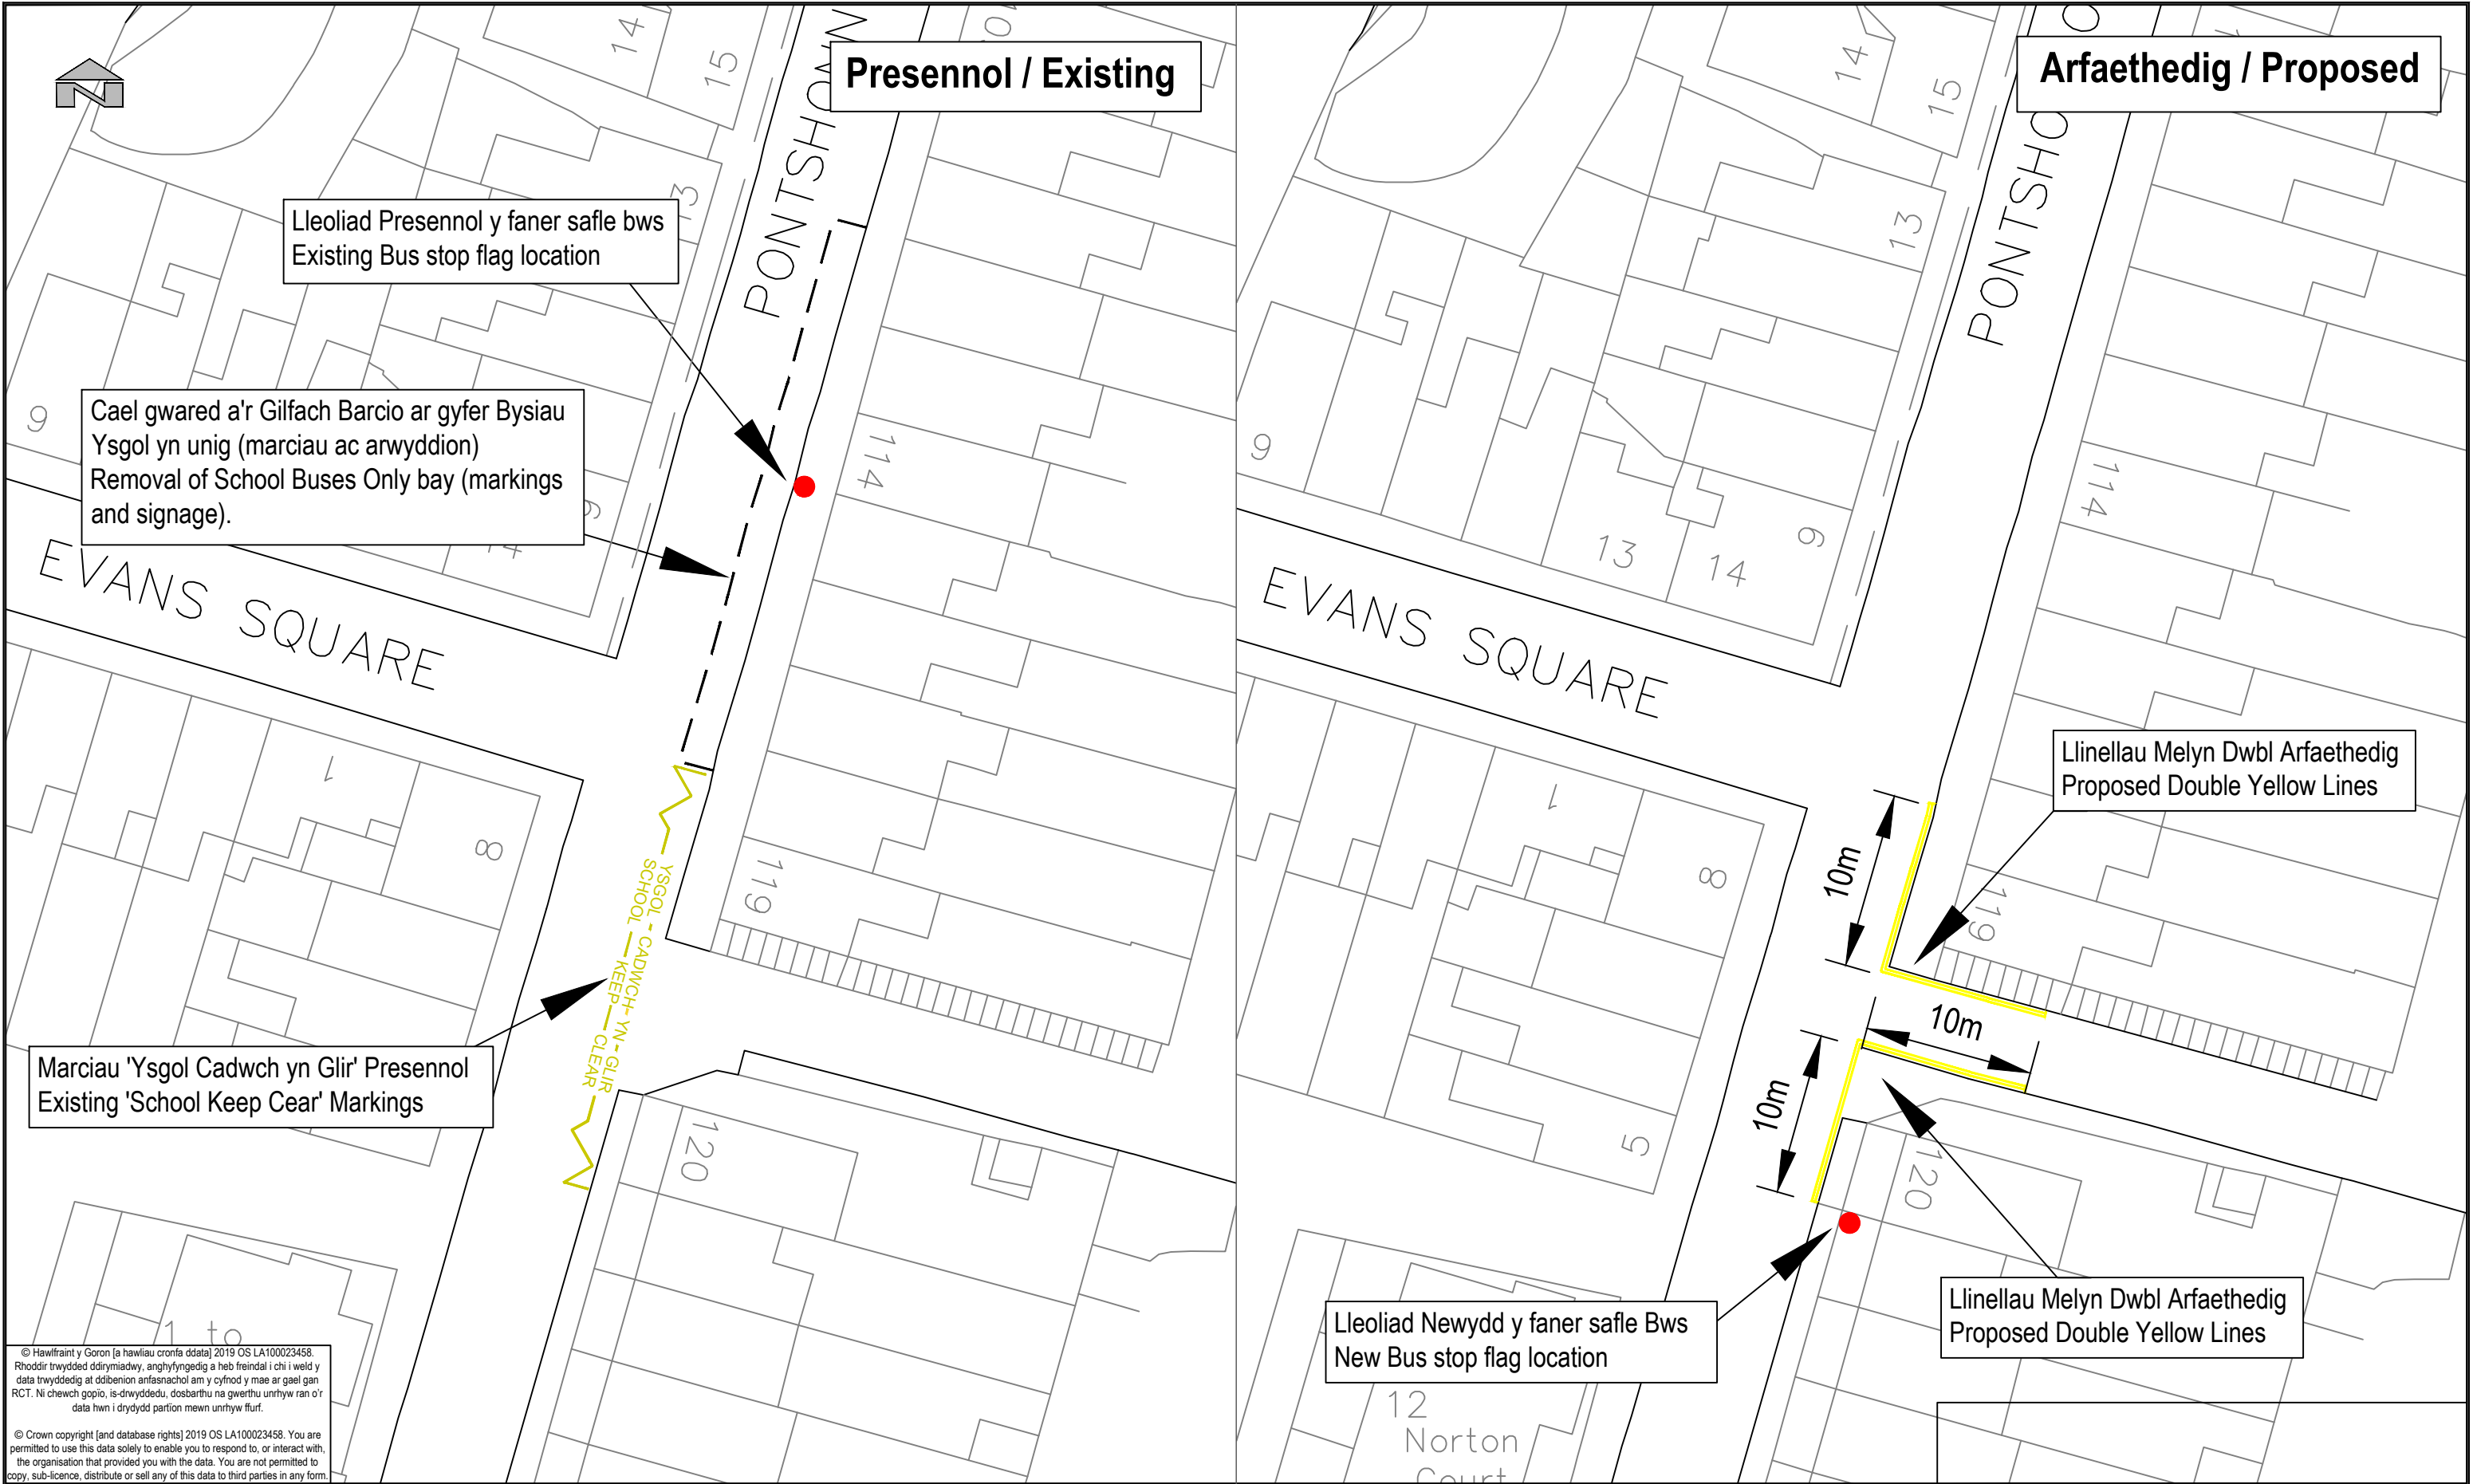

© Hawlfraint y Goron [a hawliau cronfa ddata] 2019 OS LA100023458.
Rhoddir trwydded ddirymiadwy, anghyfngedig a heb freindal i chi i weld y data trwyddedig at ddibenion arfasnachol am y cyfnod y mae ar gael gan RCT. Ni chewch gopio, is-drwyddedu, dosbarthu na gwerthu unrhyw ran o'r data hwn i drydydd partion mewn unrhyw ffurf.

© Crown copyright [and database rights] 2019 OS LA100023458. You are permitted to use this data solely to enable you to respond to, or interact with, the organisation that provided you with the data. You are not permitted to copy, sub-licence, distribute or sell any of this data to third parties in any form.

 RHONDDA CYNON TAF UNED RHEOLI TRAFFIG / TRAFFIC MANAGEMENT Ty Sardis/Sardis House, Heol Sardis/Sardis Road, Pontypridd, CF37 1DU Ffôn/Tel: 01443 425001 Ffacs/Fax: 01443 490414	Cleient/ Client CBS Rhondda Cynon Taf Rhondda Cynon Taf CBC		Teitl y Llun/ Dwg Title Llinellau Melyn Dwbl Arfaethedig a baner Safle Bws Proposed Double Yellow Lines and Bus Stop flag		Manylion Adolygiad/Revision Details Gan/By Dyddiad/Date Adolygiad/Revision	
	Prosiect/ Project Heol Pontshonnorton, Cilfynydd Pontshonnorton Road, Cilfynydd				Rhif y Prosiect/ Project No. IF259	
					Graddfa/ Scale @ A3 1:1,000	
					Dyddiad/ Date June 2025	
				Rhif y Llun/ Dwg No. TM25/214/GA		Adolygiad/ Revision P01
				Paratowyd gan/ Prepared by: TO	Gwiriwyd gan/ Checked by: IC	Cymeradwywyd gan/ Approved by: DK