


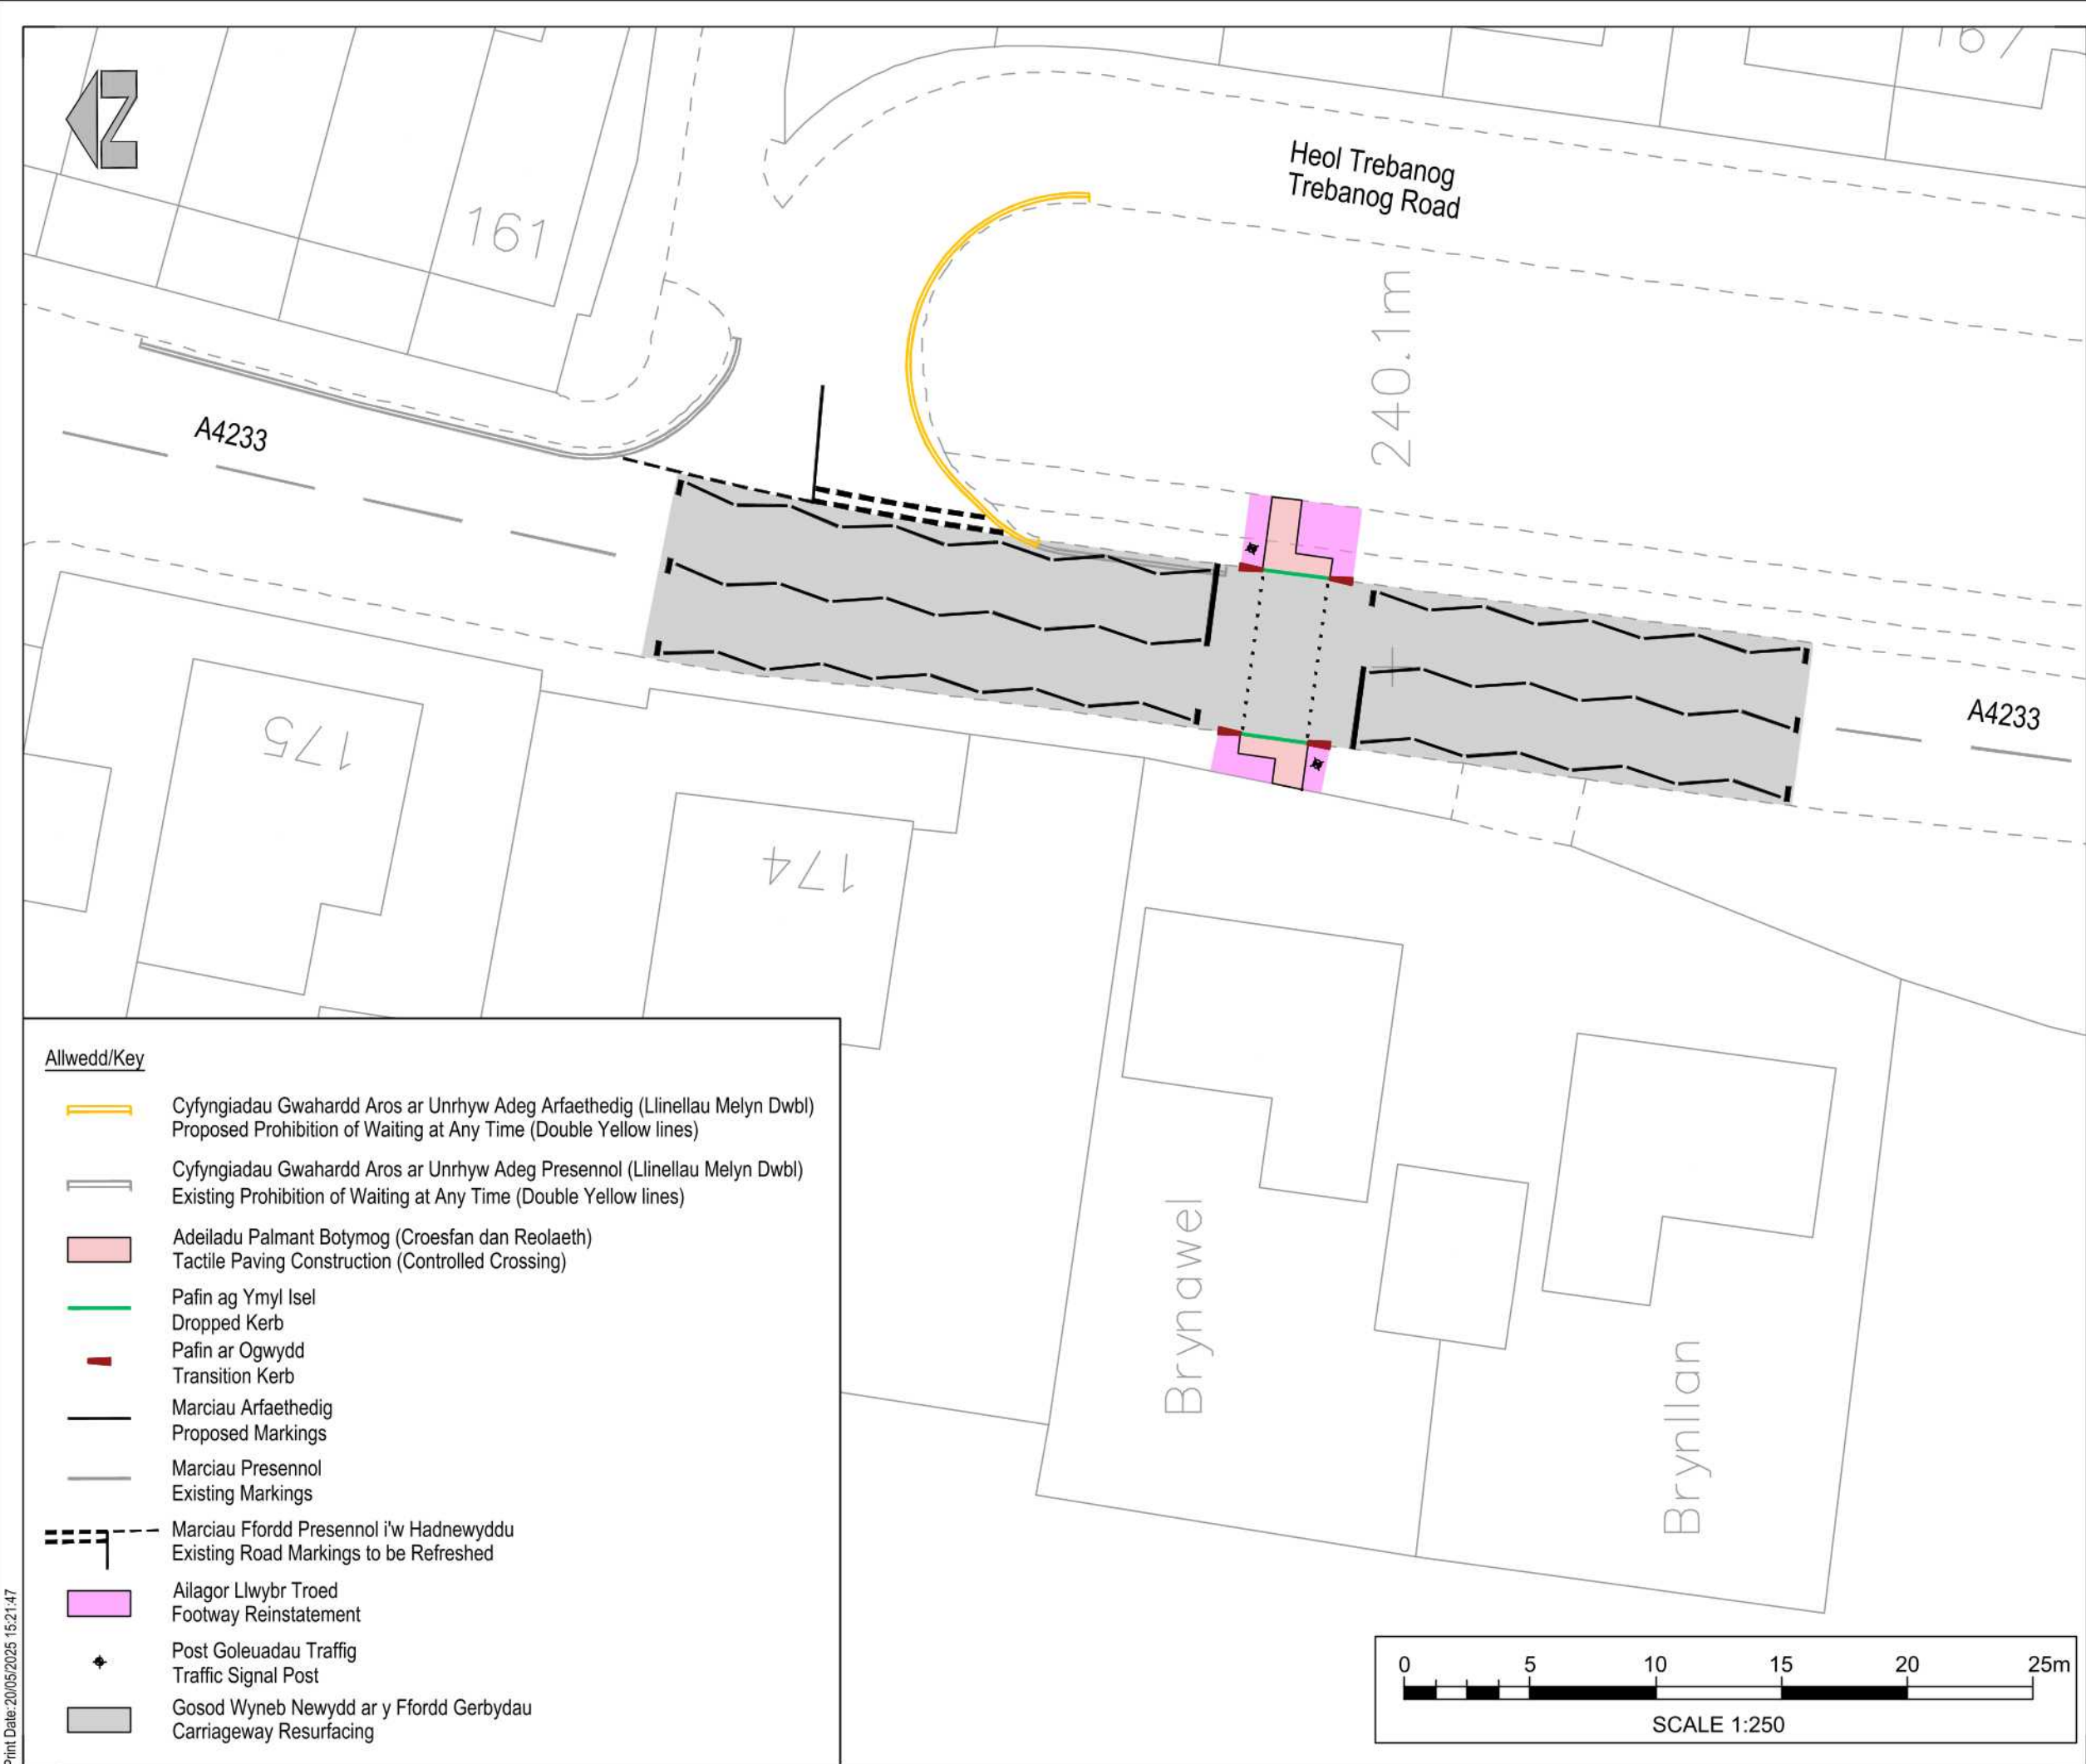

- Nodiadau/Notes:
- 1. Ni ddylid defnyddio'r llun yma ar gyfer mesur.
Do not scale from this drawing.
 - 2. Mae'r holl gyfyngiadau arfaethedig yn destun Ymgynghoriad Cyhoeddus a gallen nhw newid.
All proposed restrictions are subject to Public Consultation and change.

P01	RG	AJ	PS	Wed'i gyhoeddi gyntaf First Issue	15-05-2025
Adolygu Rev	Tynnwyd Dwn	Gwiriwyd Chkd	Cymeradwywyd App'd	Disgrifiad Description	Dyddiad Date
Pwrpas cyhoeddi \ Purpose of Issue					
S3 - Addas ar gyfer Adolygiad / Sylw					
S3 - Suitable for Review/Comment					
Dosbarth \ Classification					
Addas ar gyfer Sylw					
Suitable for Comment					
Cleient \ Client					
Cyngor Bwrdeistref Sirol Rhondda Cynon Taf					
Rhondda Cynon Taf County Borough Council					
Prosiect \ Project					
Croesfan Pal yr A4233 Heol Trebanog					
A4233 Trebanog Road Puffin Crossing					

Llun \ Drawing			
Ymgynghoriad Cyhoeddus			
Public Consultation			
Graddfa @ A1 Scale @ A1	Tynnwyd Drawn	Gwiriwyd Checked	Cymeradwywyd Approved
1:250	RG	AJ	PS
Rhif y prosiect \ Project No.			Dyddiad \ Date
2025UK415831			19/05/2025
Adnabyddwr y llun \ Drawing Identifier			adolygu \ revision
2025UK415831-WSP-66-XX-DR-C-001			P01



Quest House, St Mellons Business Park, Fortran Road,
St Mellons, Cardiff, CF3 0EY
wsp.com

Print Date: 20/05/2025 15:21:47