


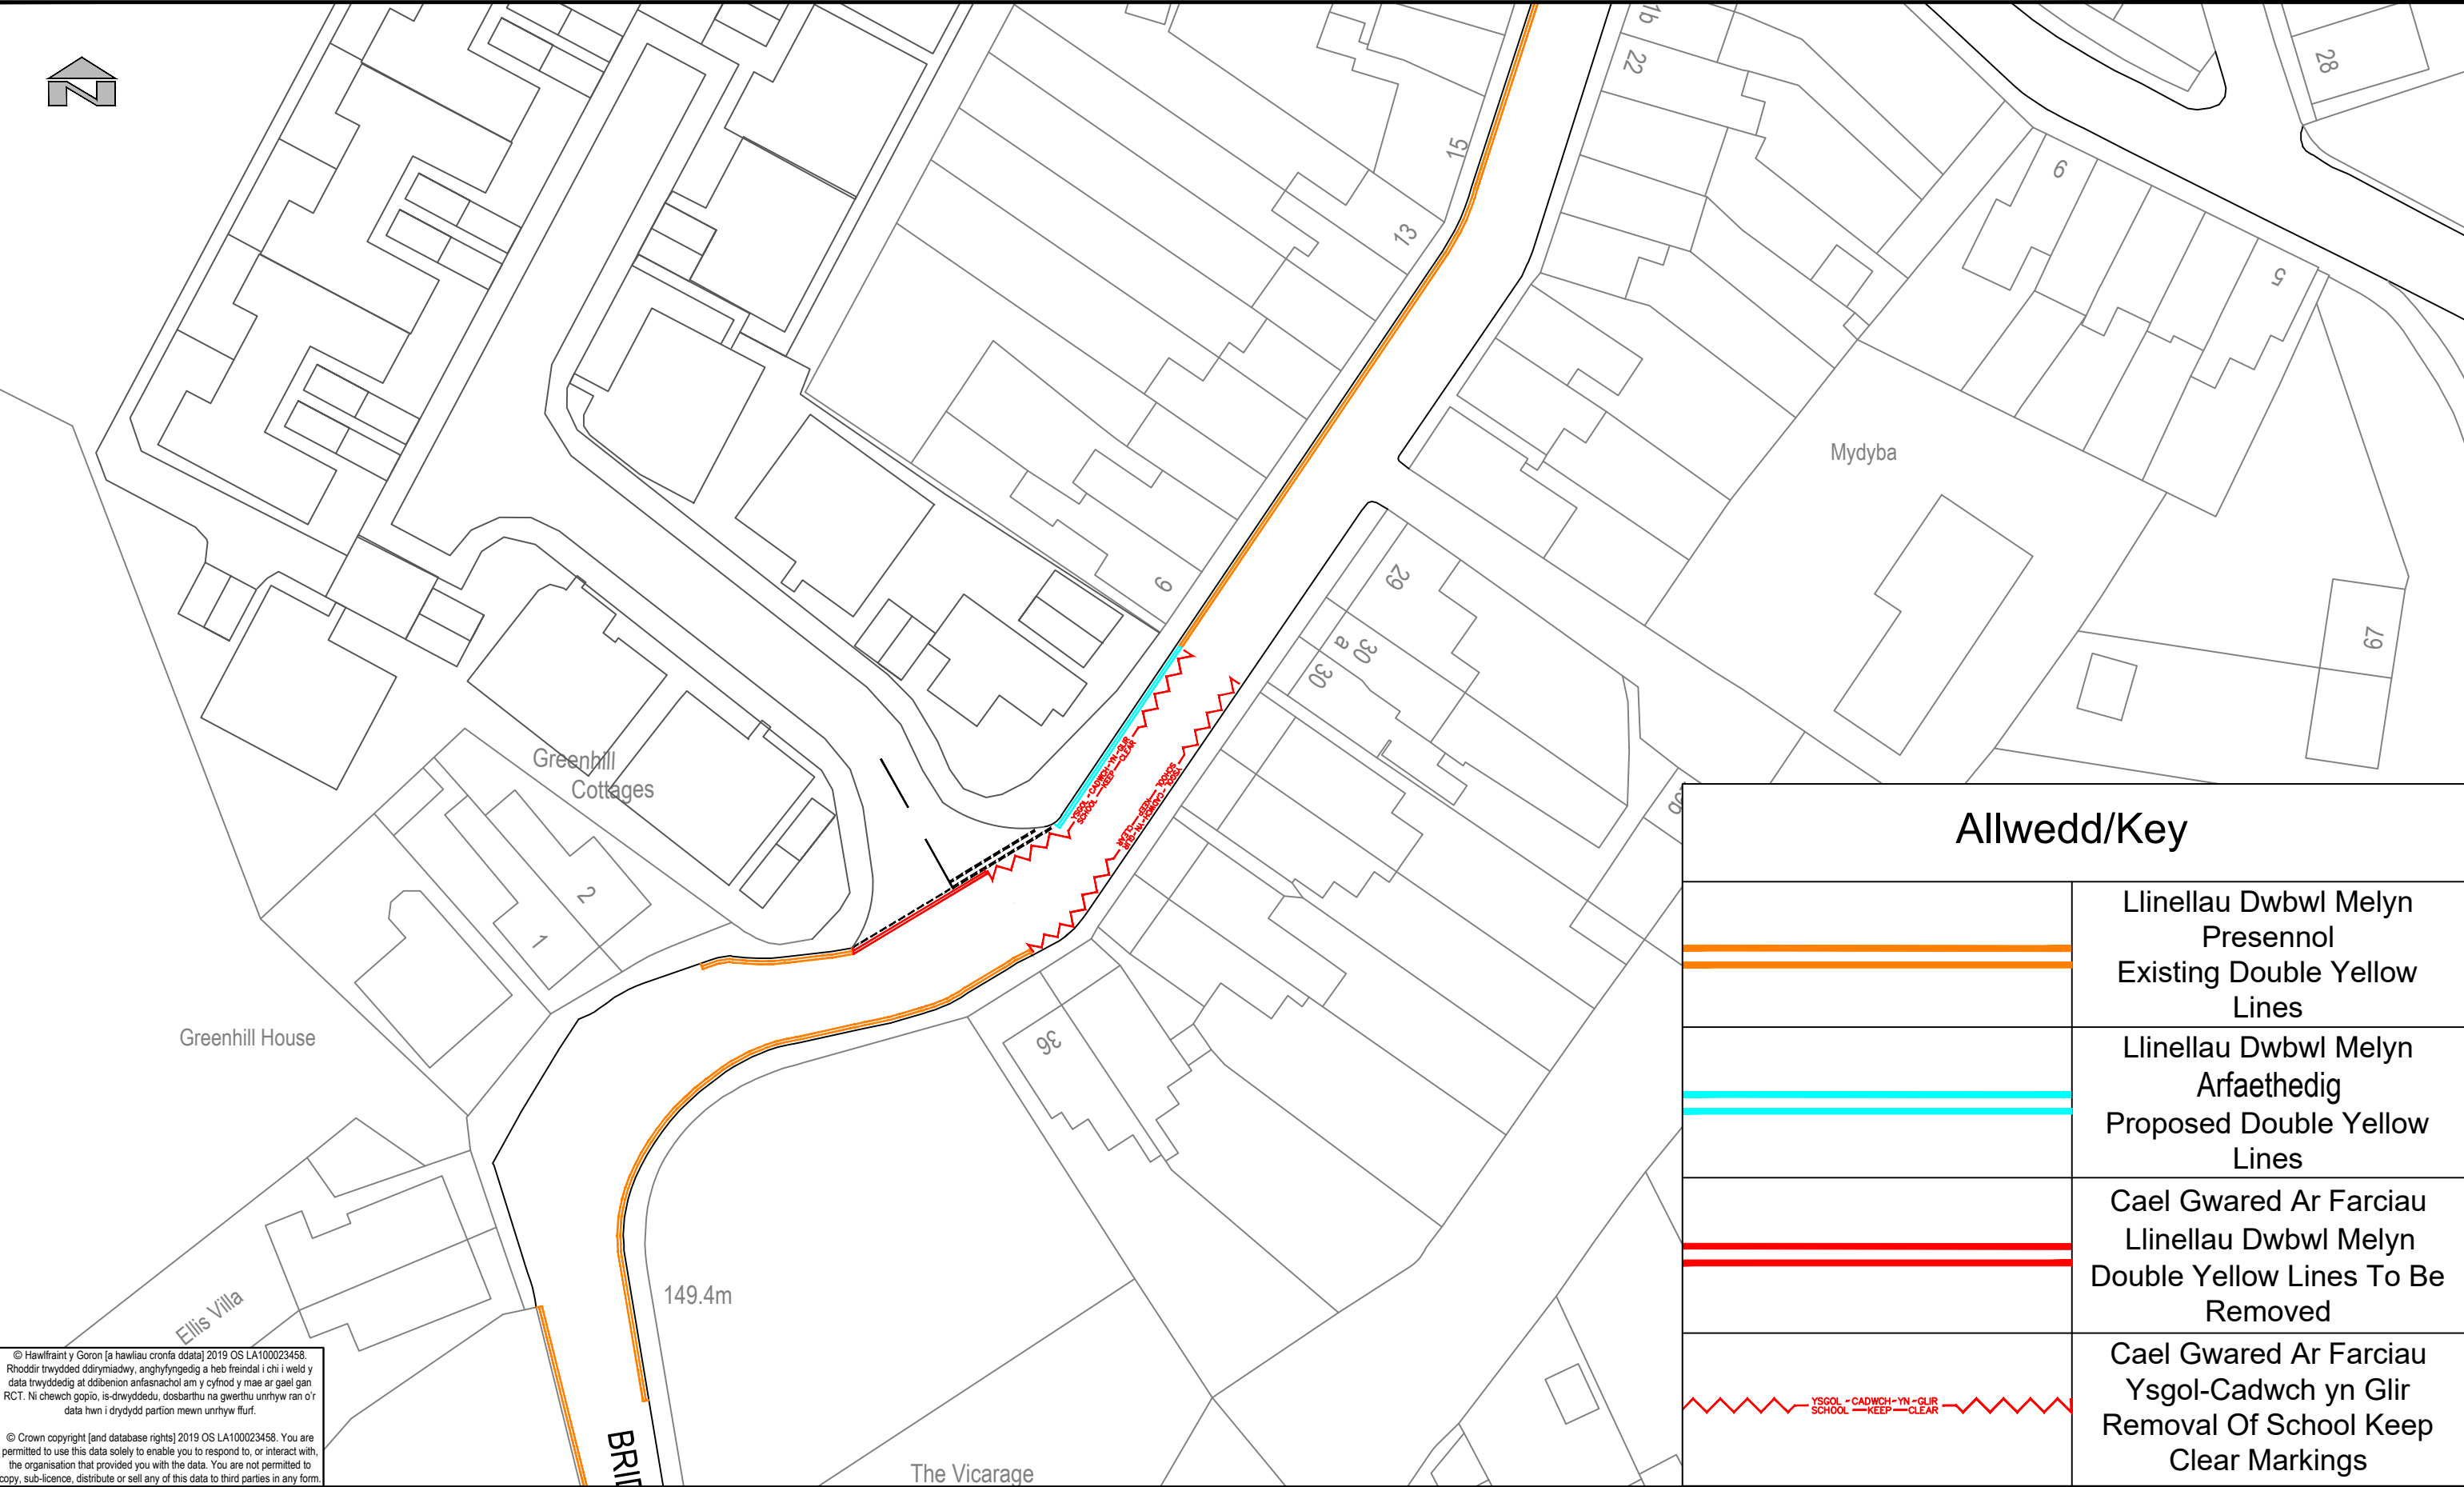

© Hawlfraint y Goron [a hawliau cronfa ddata] 2019 OS LA100023458. Rhoddir trwydded ddirymiadwy, arghyfyngedig a heb freindal i chi i weld y data trwyddedig at ddibenion arfasnachol am y cyfnod y mae ar gael gan RCT. Ni chewch gopio, is-drwyddedu, dosbarthu na gwerthu unrhyw ran o'r data hwn i drydydd partion mewn unrhyw ffurf.

© Crown copyright [and database rights] 2019 OS LA100023458. You are permitted to use this data solely to enable you to respond to, or interact with, the organisation that provided you with the data. You are not permitted to copy, sub-licence, distribute or sell any of this data to third parties in any form.

Allwedd/Key	
	Llinellau Dwblwl Melyn Presennol Existing Double Yellow Lines
	Llinellau Dwblwl Melyn Arfaethedig Proposed Double Yellow Lines
	Cael Gwared Ar Farciau Llinellau Dwblwl Melyn Double Yellow Lines To Be Removed
	Cael Gwared Ar Farciau Ysgol-Cadwch yn Glir Removal Of School Keep Clear Markings



GWASANAETHAU RHENG-FLAEN
RHONDDA CYNON TAF

RHONDDA CYNON TAF
FRONTLINE SERVICES

UNED RHEOLI TRAFFIG / TRAFFIC MANAGEMENT

Llawr 2 | Floor 2 , 2 Llys Cadwyn, Pontypridd CF37 4TH

Ffôn/Tel: 01443 425001 Ffacs/Fax: 01443 490414

Cleient/
Client

CBS Rhondda Cynon Taf | Rhondda Cynon Taf CBC

Prosiect/ Project

Cynllun Ymgynghoriad
Consultation Plan

Teitl y Llun/ Dwg
Title

Heol Y Bont, Cwmbach
Bridge Road, Cwmbach

Manylion Adolygiad/Revision Details			Gan/By Dyddiad/Date Adolygiad/Revision
Rhif y Prosiect/ Project No.	Graddfa/ Scale @ A3	Dyddiad/ Date	
IF267	1:500	10/25	
Rhif y Llun/ Dwg No.	Adolygiad/ Revision		
TM25/406/PN	PO1		
Paratowyd gan/ Prepared by:	Gwiriwyd gan/ Checked by:	Cymeradwywyd gan/ Approved by:	
FH	CH	DK	