


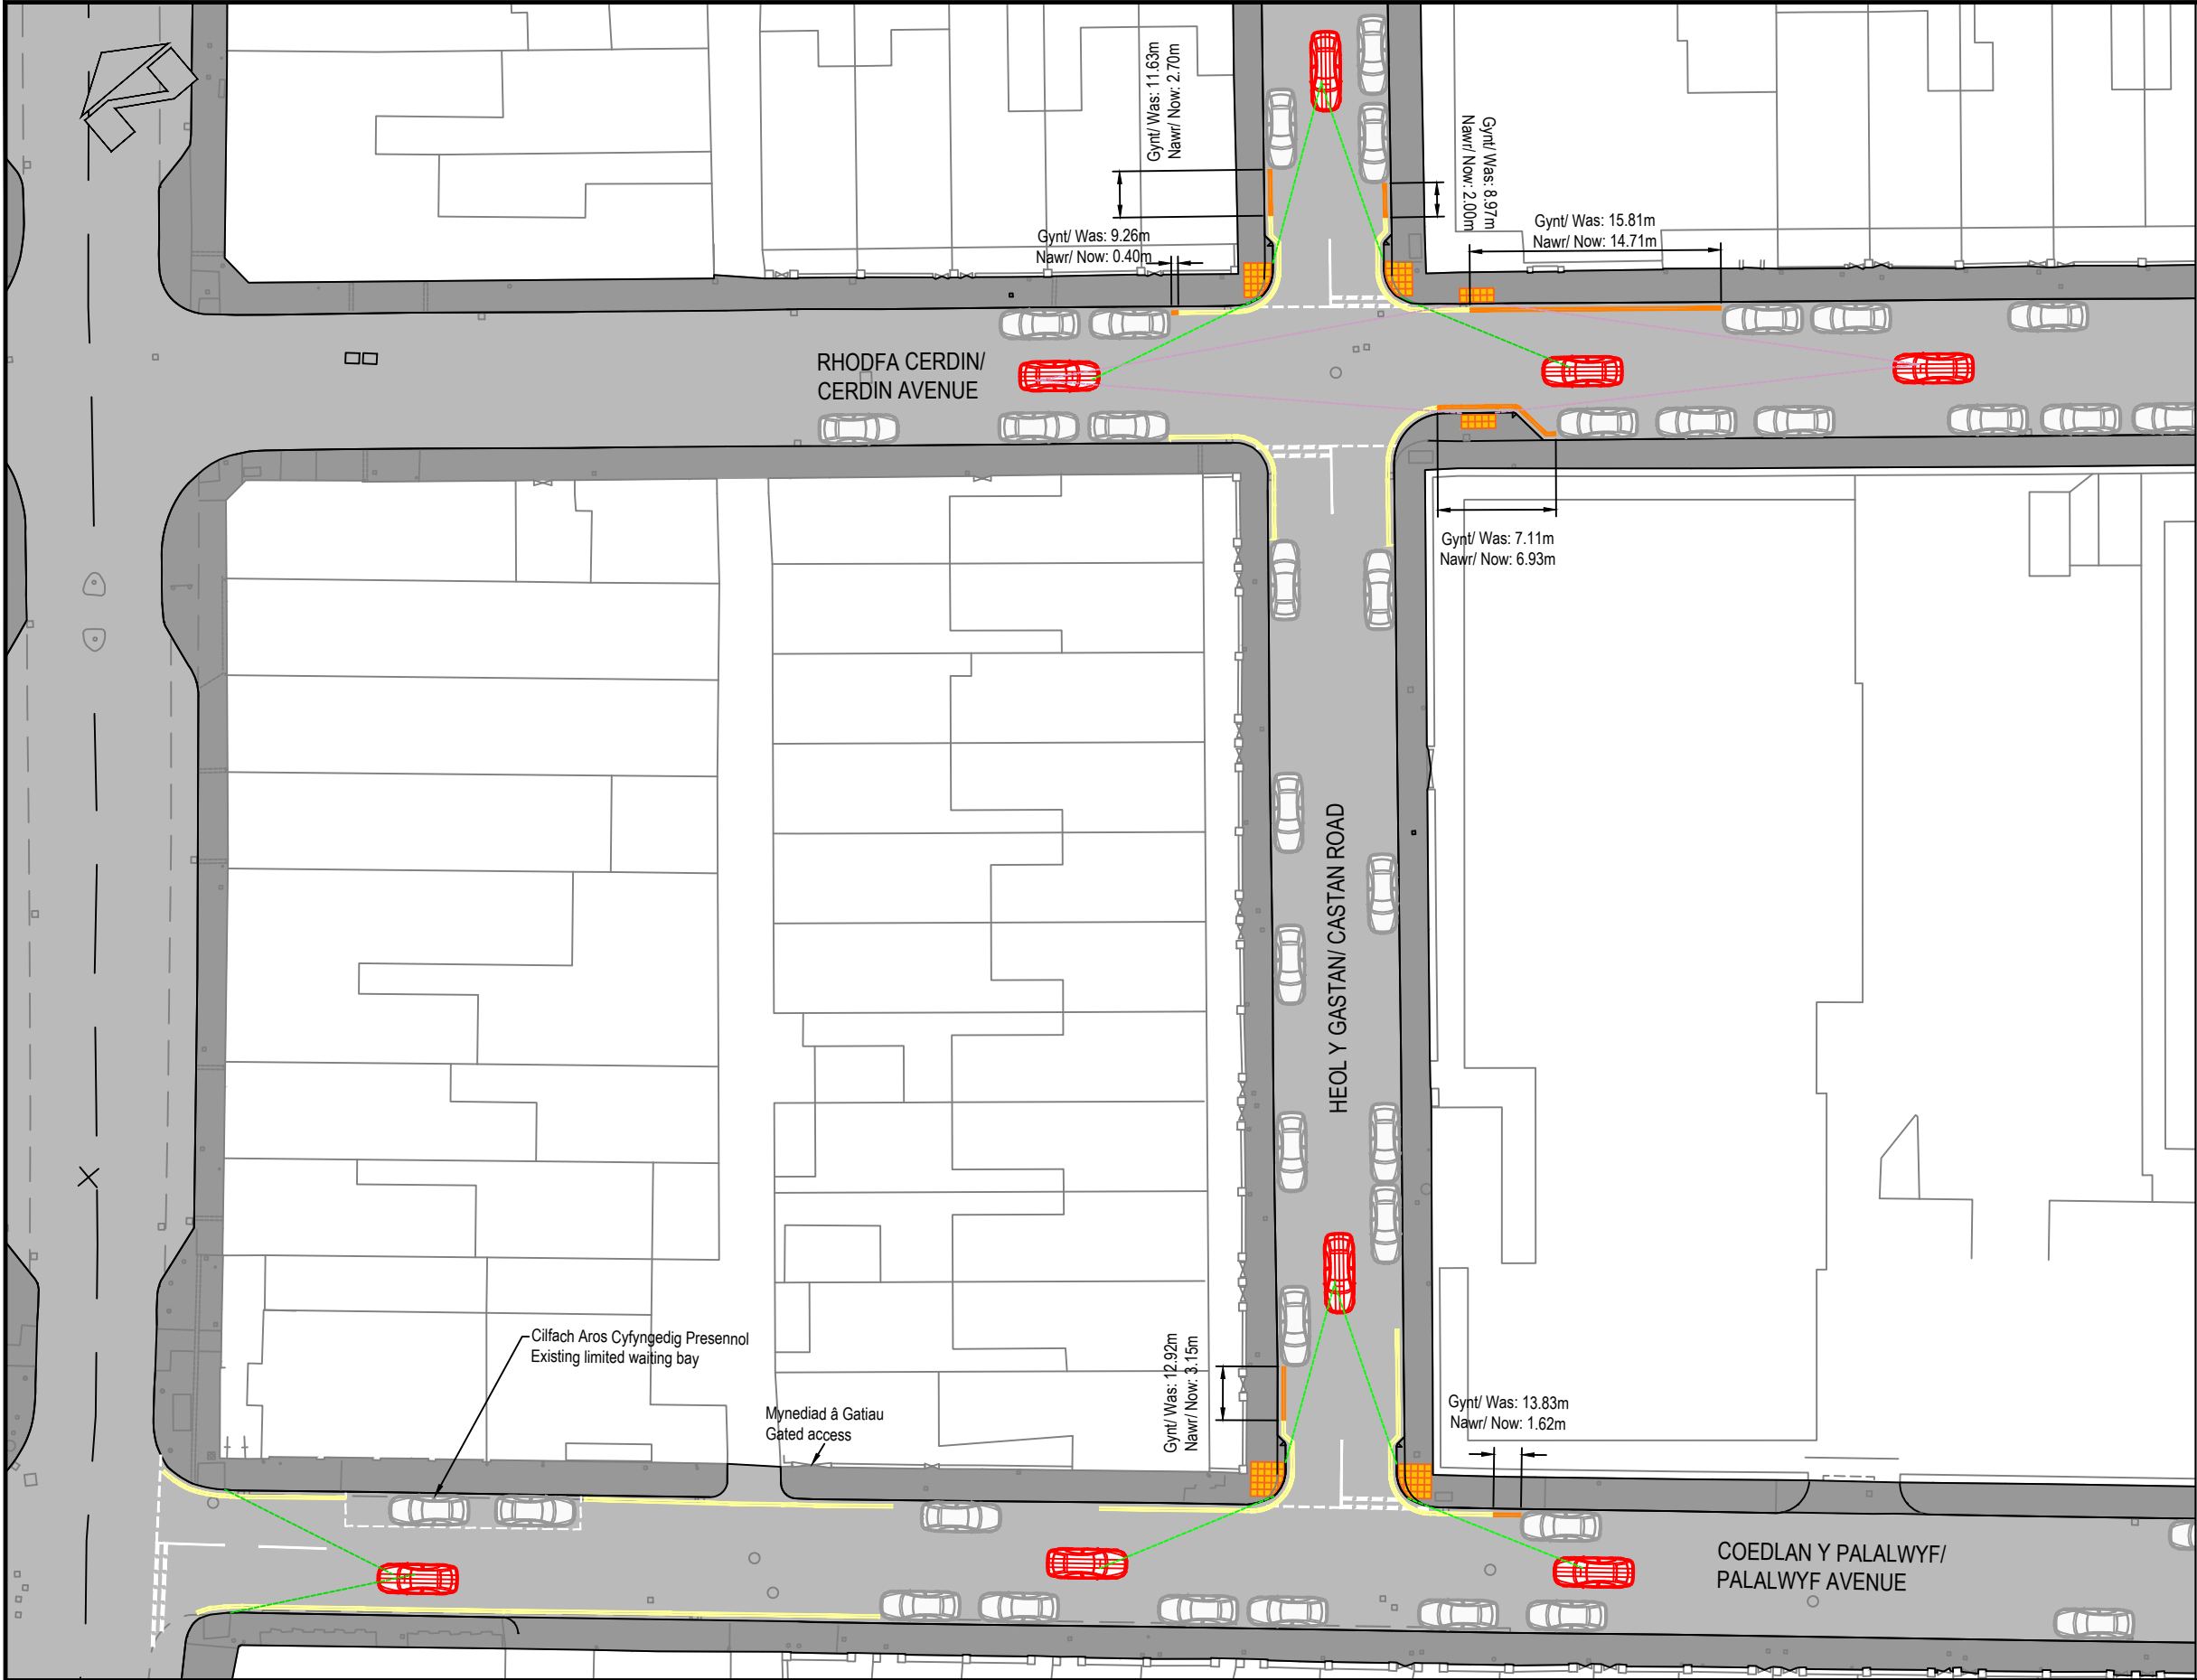

Allwedd/ Key:

- Croesfan Arfaethedig Sydd Ddim Yn Cael Ei Rheoli
Proposed Uncontrolled Crossing
- Maint Presennol y Llinellau Dwbl Melyn
Existing Double Yellow Lining Extends
- Llinellau Dwbl Melyn Arfaethedig
Proposed Double Yellow Lines
- Y Briffordd
Pellder Stopio Gweladwy 20mya (25 metr)
- defnyddio cerbydau Manual ar gyfer Cyfrifiadau Strydoedd 1
ar gyfer Strydoedd Preswyl
- Main Road**
20mph Stopping Sight Distance (25m)
- using Manual for Streets 1 Calculations for Residential Streets
- Y Ffordd Ochr
Pellder Stopio Gweladwy 10mya (11 metr)
- defnyddio cerbydau Manual ar gyfer Cyfrifiadau Strydoedd 1
ar gyfer Strydoedd Preswyl
- Side Road**
10mph Stopping Sight Distance (11m)
- using Manual for Streets 1 Calculations for Residential Streets
- Cerbyd - Yn symud
Vehicle - Driven
- Cerbyd - Wedi'i barcio
Vehicle - Parked

© Hawlfraint y Goron [a hawliau'r gronfa ddata] 2025 OS AC0000811047. Mae hawl gyda chi i ddefnyddio'r data yma dim ond at ddibenion ymateb i'r sefydliad sy'n rhoi'r data i chi, neu at ddibenion cysylltu ag ef. Does dim hawl gyda chi i gopïo neu is-drwyddedu'r data yma ar ran trydydd partion, neu'i ddosbarthu neu'i werthu iddyn nhw.

© Crown copyright [and database rights] 2025 OS AC0000811047. You are permitted to use this data solely to enable you to respond to, or interact with, the organisation that provided you with the data. You are not permitted to copy, sub-licence, distribute or sell any of this data to third parties in any form.

 RHONDDA CYNON TAF RHONDDA CYNON TAF PRIFYRDD, GOFAL Y STRYDOEDD A THRAFNIDIAETH RHONDDA CYNON TAF HIGHWAYS, STREETCARE AND TRANSPORTATION PROSIECTAU STRATEGOL/STRATEGIC PROJECTS Llawr 2/Floor 2, 2 Llys Cadwyn, Pontypridd, CF37 4TH Ffôn/Tel: 01443 425001 Ffacs/Fax: 01443 490414	Cleient/ Client Rhondda Cynon Taf County Borough Council	Teitl y Llun/ Dwg Title Ymgynghoriad Anffurfiol Informal Consultation	Manylion Adolygiad/Revision Details Gan/By Dyddiad/Date Adolygiad/ Revision		
	Prosiect/ Project Datblygiad Ysgol Newydd:Pont-y-clun New School Development:Pontyclun		Rhif y Prosiect/ Project No. P350	Graddfa/ Scale @ A3 DIR/ NTS	Dyddiad/ Date 02/2025
			Rhif y Llun/ Dwg No. P350-00-75-06	Adolygiad/ Revision P00	
			Paratowyd gan/ Prepared by: RJ	Gwiriwyd gan/ Checked by: JS	Cymeradwywyd gan/ Approved by: NM

Print Date:21/02/2025 15:45:02