



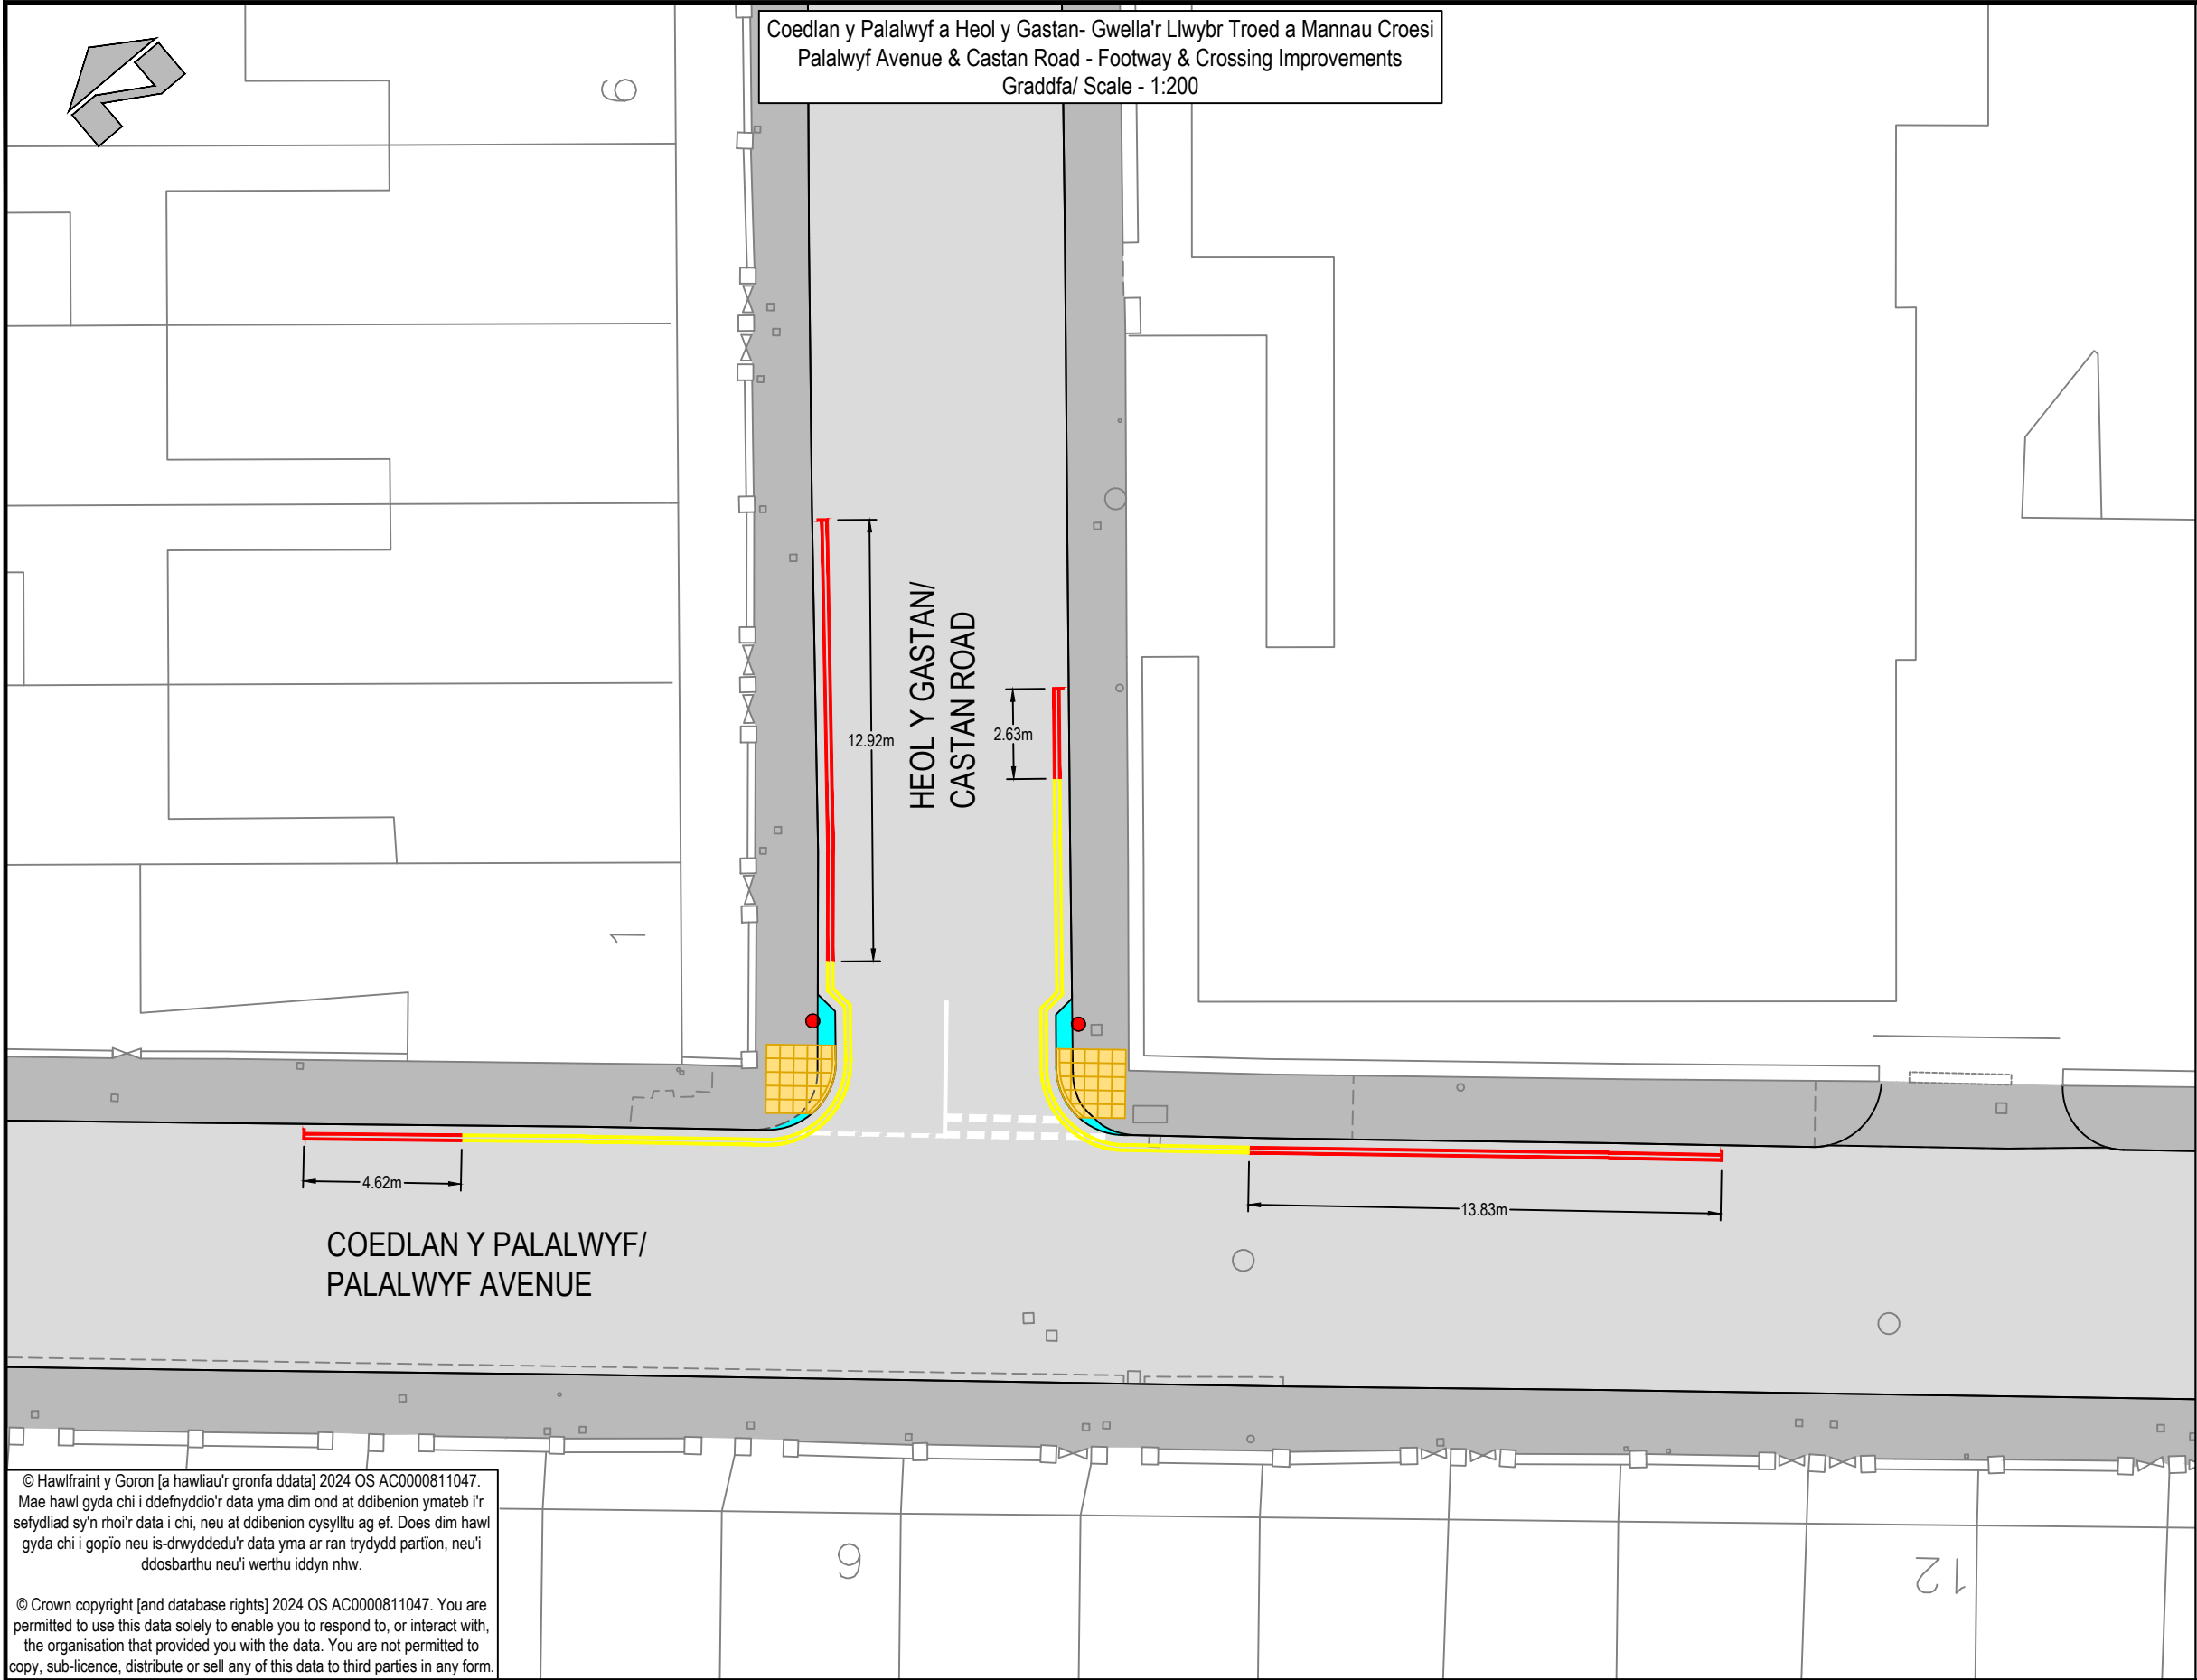


Coedlan y Palalwyf a Heol y Gastan- Gwella'r Llwybr Troed a Mannau Croesi
Palalwyf Avenue & Castan Road - Footway & Crossing Improvements
Graddfa/ Scale - 1:200

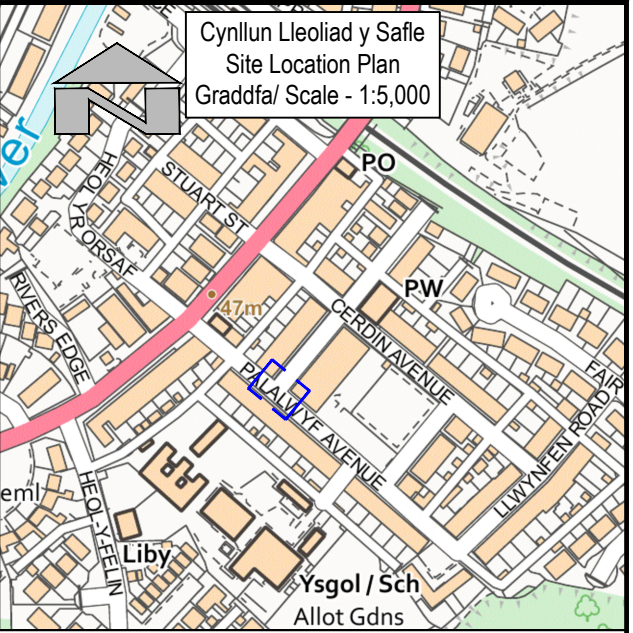

Cynllun Lleoliad y Safle
Site Location Plan
Graddfa/ Scale - 1:5,000

Coedlan y Palalwyf, Pont-y-clun, CF72 9EH
Palalwyf Avenue, Pont-y-clun, CF72 9EH
D/E: 303555
G/N: 181224

Allwedd/ Key:

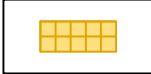


Croesfan arfaethedig sydd ddim yn cael ei rheoli
Proposed uncontrolled crossing



Ehangu'r llwybr troed
Footway extension



Llinellau gwyn presennol
Existing white lining

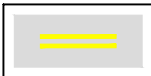

Maint presennol y llinellau dwbl melyn
Existing double yellow lining extents



Llinellau dwbl melyn arfaethedig
Proposed double yellow lines



Bolard arfaethedig
Proposed bollard

© Hawlfraint y Goron [a hawliau'r gronfa ddata] 2024 OS AC0000811047.
Mae hawl gyda chi i ddefnyddio'r data yma dim ond at ddibenion ymateb i'r
sefydliad sy'n rhoi'r data i chi, neu at ddibenion cysylltu ag ef. Does dim hawl
gyda chi i gopïo neu is-drwyddedu'r data yma ar ran trydydd partion, neu'i
ddosbarthu neu'i werthu iddyn nhw.

© Crown copyright [and database rights] 2024 OS AC0000811047. You are
permitted to use this data solely to enable you to respond to, or interact with,
the organisation that provided you with the data. You are not permitted to
copy, sub-licence, distribute or sell any of this data to third parties in any form.

RHONDDA CYNON TAF
PRIFFYRDD, GOFAL Y STRYDOEDD
A THRAFNIDIAETH

RHONDDA CYNON TAF
HIGHWAYS, STREETCARE AND
TRANSPORTATION

Prosiect/ Project

Datblygiad Ysgol Newydd - Pont-y-clun
New School Development - Pont-y-clun

Teitl y Llun/ Dwg Title

Ymgynghoriad Anffurfiol
Informal Consultation

Manylion Adolygiad/Revision Details

Gan/By

Dyddiad/Date

Adolygiad/
Revision

Rhif y Prosiect/ Project No.

Graddfa/ Scale @ A3

Dyddiad/ Date

P350

-

10/2024

Rhif y Llun/ Dwg No.

Adolygiad/ Revision

P350-00-75-01

P01

Paratowyd gan/
Prepared by:

Gwiriwyd gan/
Checked by:

Cymeradwywyd gan/
Approved by:

RJ


JS

AG


PROSIECTAU STRATEGOL/STRATEGIC PROJECTS
Llawr 2/Floor 2, 2 Llys Cadwyn, Pontypridd, CF37 4TH
Ffôn/Tel: 01443 425001 Ffacs/Fax: 01443 490414

Print Date: 23/10/2024 09:08:53

O:\Strategic Projects\Projects\P-350 New School Development - Pontyclun\2 Drawings\75 - Consultations\P350-00-XX-01 (01-05) - Informal Consultation.dwg

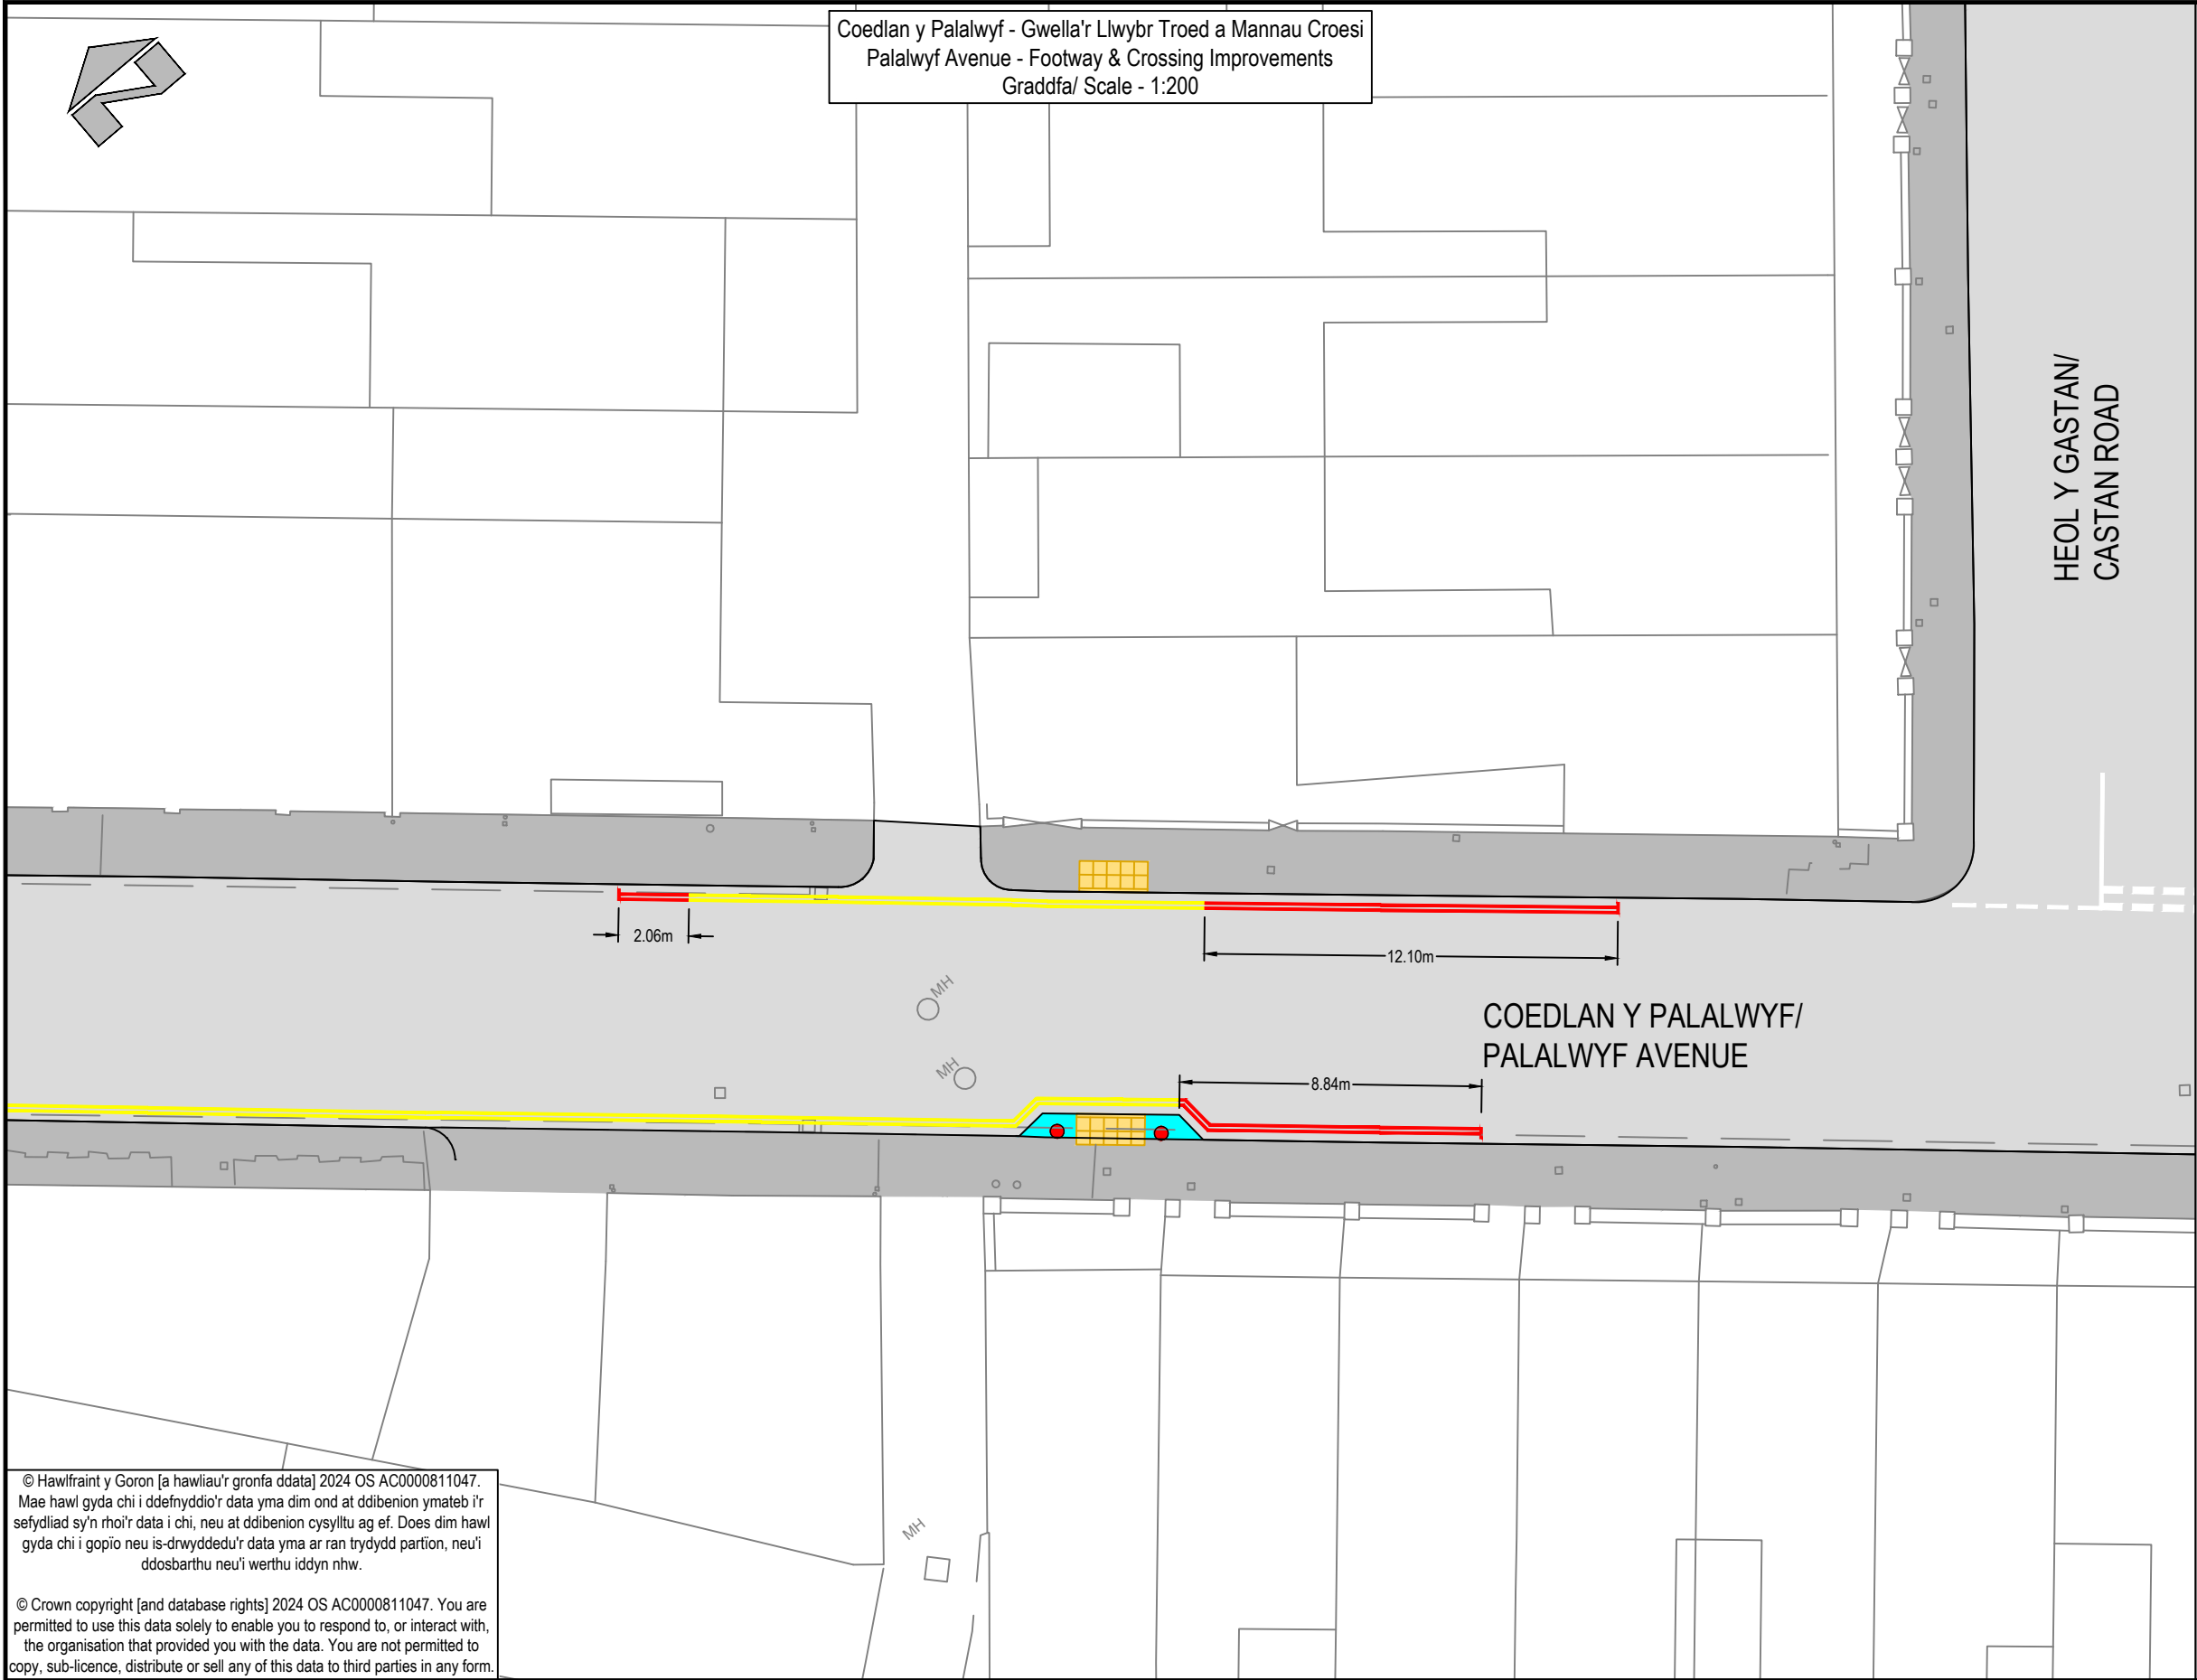

Coedlan y Palalwyf - Gwella'r Llwybr Troed a Mannau Croesi
Palalwyf Avenue - Footway & Crossing Improvements
Graddfa/ Scale - 1:200

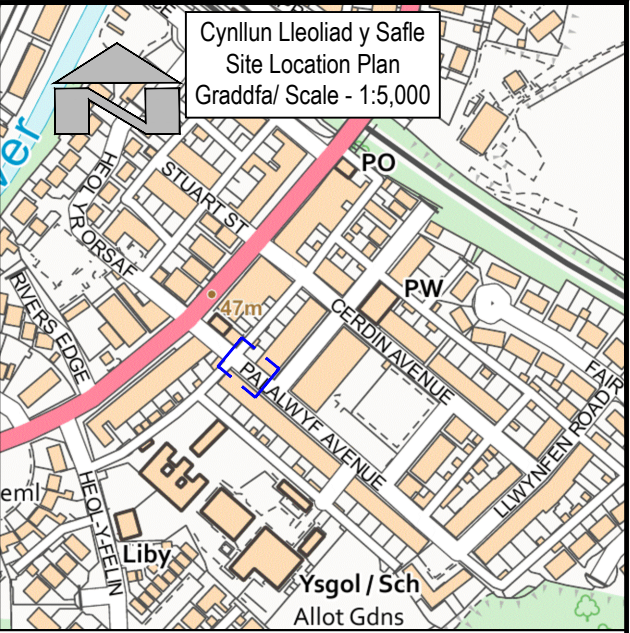

Cynllun Lleoliad y Safle
Site Location Plan
Graddfa/ Scale - 1:5,000

Coedlan y Palalwyf, Ponty-y-clun, CF72 9EH
Palalwyf Avenue, Pont-y-clun, CF72 9EH
D/E: 303530
G/N: 181239

Allwedd/ Key:

- Croesfan arfaethedig sydd ddim yn cael ei rheoli
Proposed uncontrolled crossing
- Ehangu'r llwybr troed
Footway extension
- Llinellau gwyn presennol
Existing white lining
- Maint presennol y llinellau dwbl melyn
Existing double yellow lining extents
- Llinellau dwbl melyn arfaethedig
Proposed double yellow lines
- Bolard arfaethedig
Proposed bollard

© Hawlfraint y Goron [a hawliau'r gronfa ddata] 2024 OS AC0000811047.
Mae hawl gyda chi i ddefnyddio'r data yma dim ond at ddibenion ymateb i'r
sefydliad sy'n rhoi'r data i chi, neu at ddibenion cysylltu ag ef. Does dim hawl
gyda chi i gopïo neu is-drwyddedu'r data yma ar ran trydydd partion, neu'i
ddosbarthu neu'i werthu iddyn nhw.

© Crown copyright [and database rights] 2024 OS AC0000811047. You are
permitted to use this data solely to enable you to respond to, or interact with,
the organisation that provided you with the data. You are not permitted to
copy, sub-licence, distribute or sell any of this data to third parties in any form.



RHONDDA CYNON TAF
PRIFYRDD, GOFAL Y STRYDOEDD
A THRAFNIDIAETH

RHONDDA CYNON TAF
HIGHWAYS, STREETCARE AND
TRANSPORTATION

PROSIECTAU STRATEGOL/STRATEGIC PROJECTS
Llawr 2/Floor 2, 2 Llys Cadwyn, Pontypridd, CF37 4TH
Ffôn/Tel: 01443 425001 Ffacs/Fax: 01443 490414

Prosiect/ Project

Datblygiad Ysgol Newydd - Pont-y-clun
New School Development - Pont-y-clun

Teitl y Llun/ Dwg Title

Ymgynghoriad Anffurfiol
Informal Consultation

Manylion Adolygiad/Revision Details

Gan/By

Dyddiad/Date

Adolygiad/
Revision

Rhif y Prosiect/ Project No.

Graddfa/ Scale @ A3

Dyddiad/ Date

P350

-

10/2024

Rhif y Llun/ Dwg No.

Adolygiad/ Revision

P350-00-75-02

P01

Paratowyd gan/
Prepared by:



Gwiriwyd gan/
Checked by:

Cymeradwywyd gan/
Approved by:

RJ

JS

AG

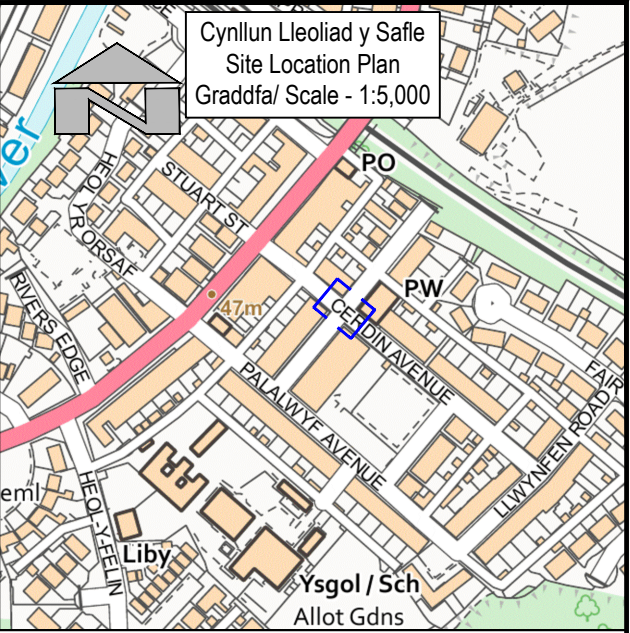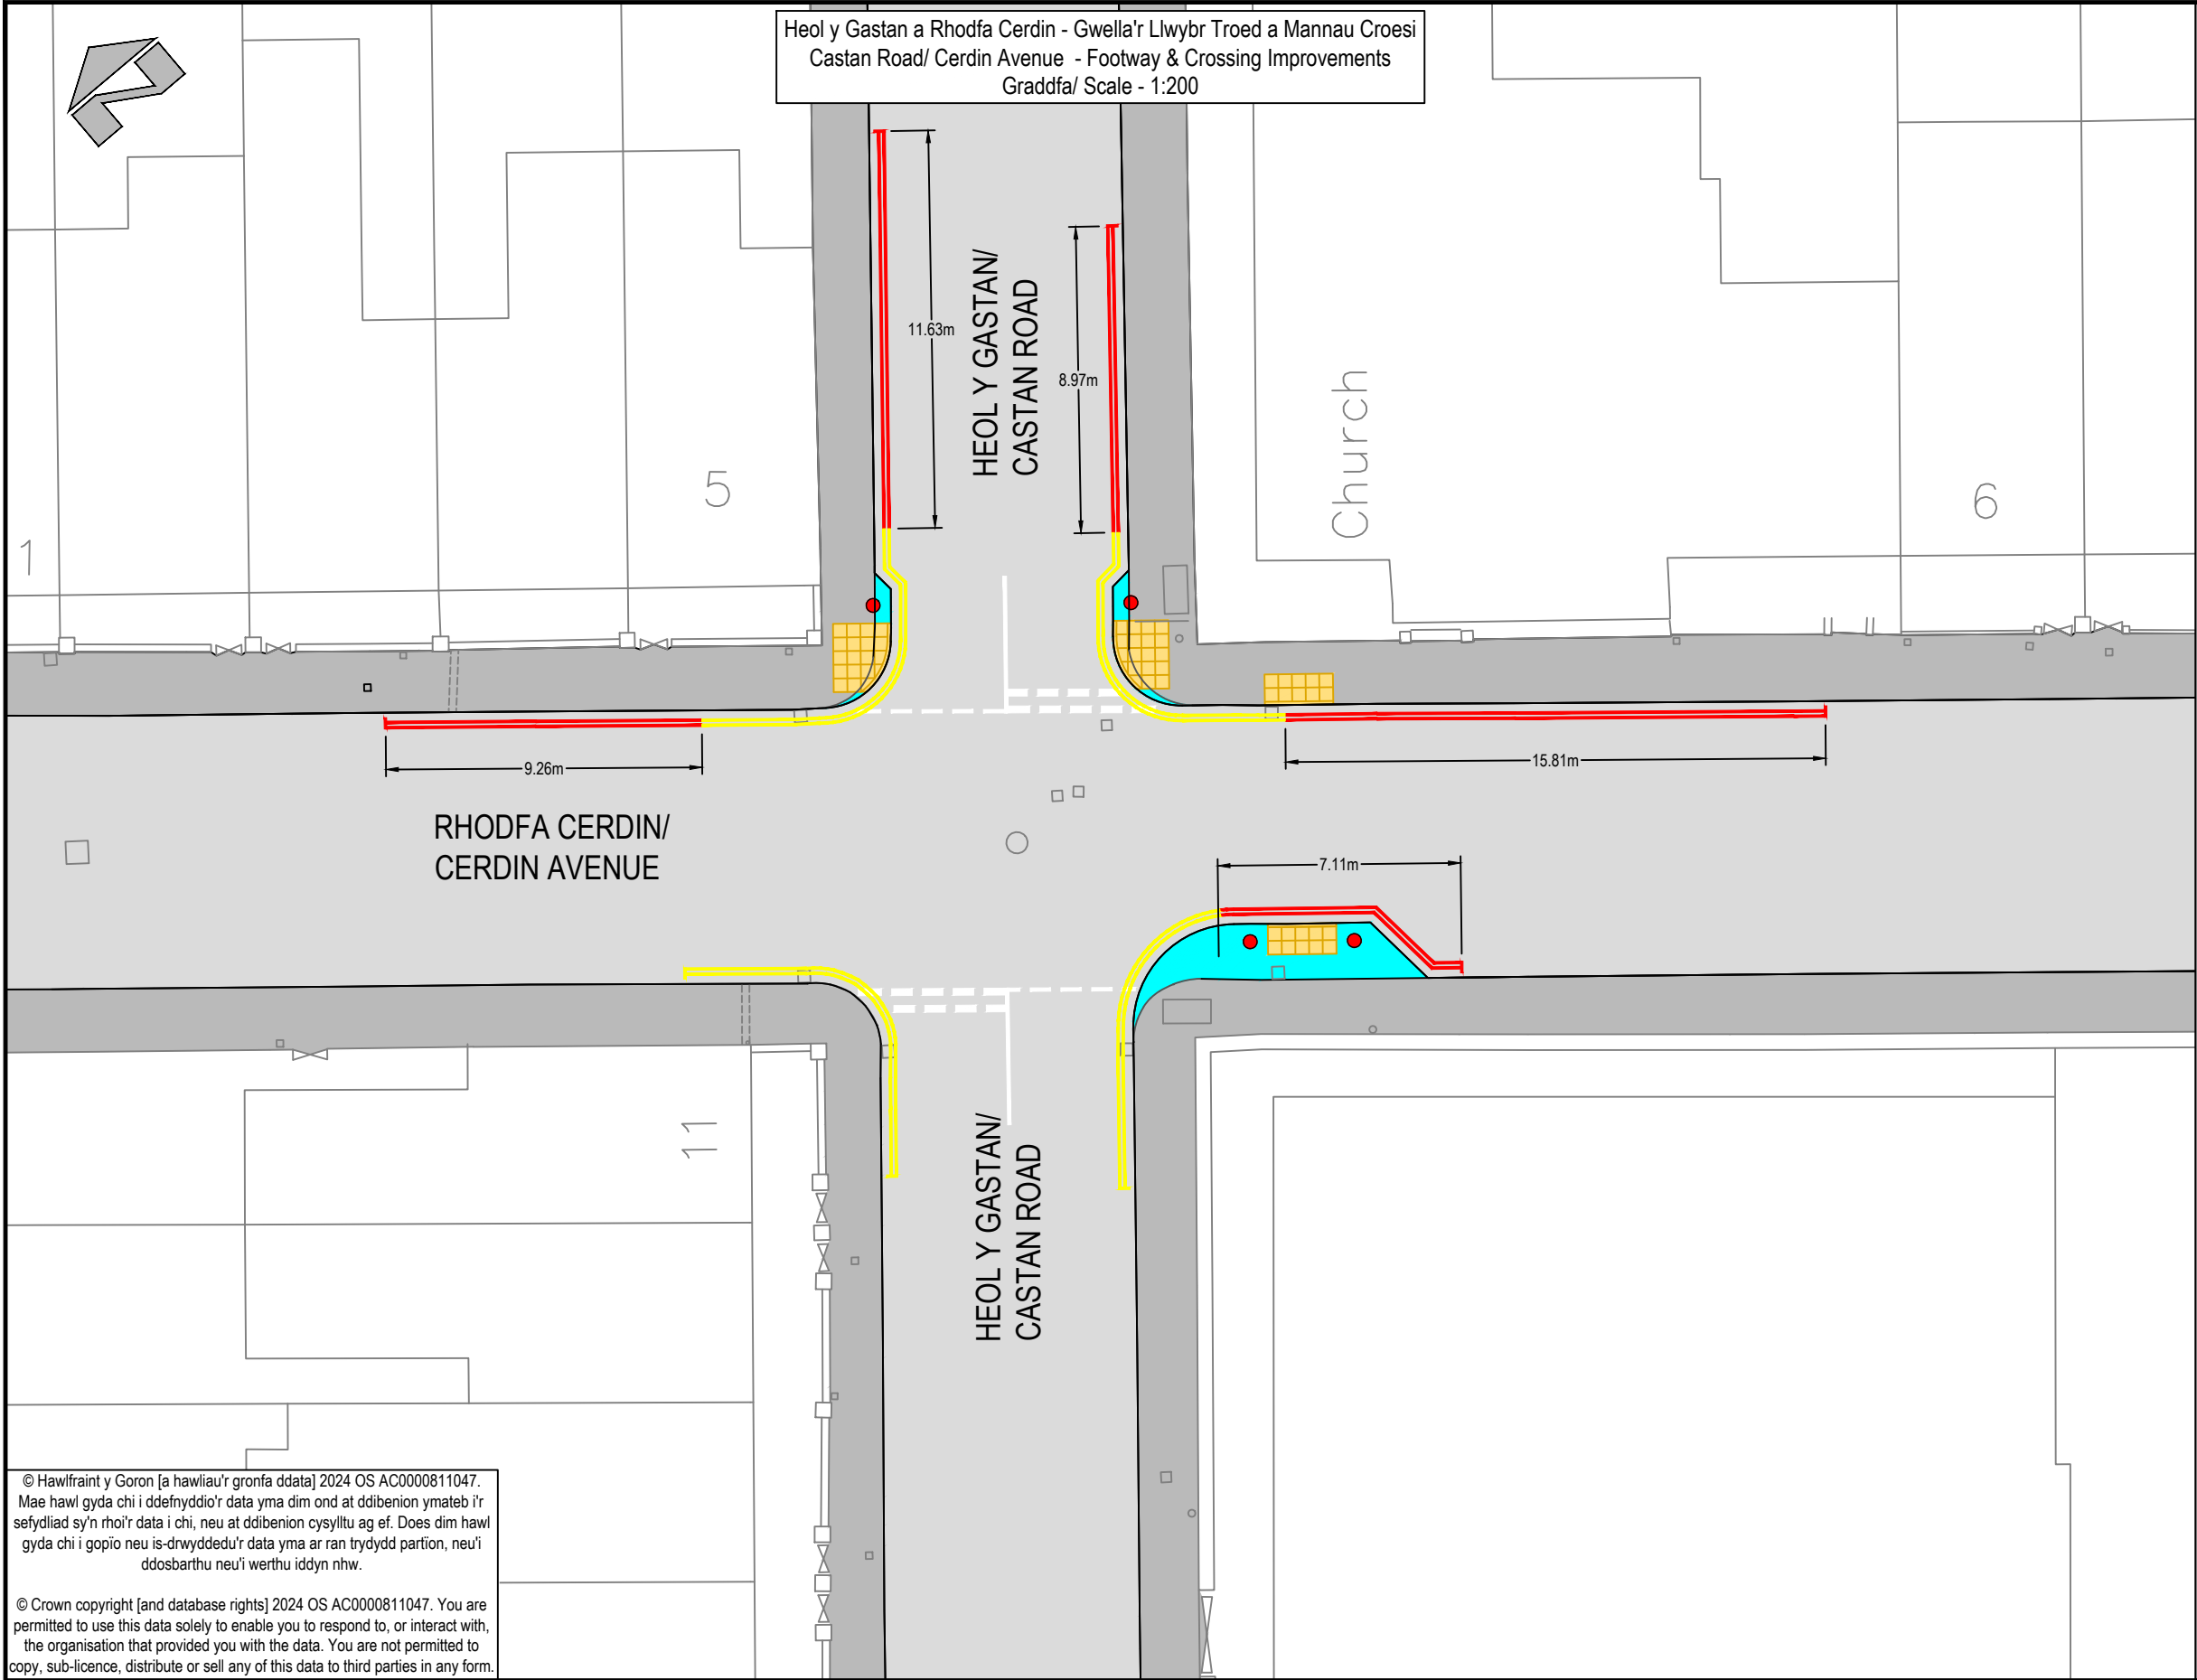

Heol y Gastan / Rhodfa Cerdin, Pont-y-clun, CF72 9EH/
Castan Road/ Cerdin Avenue, Pont-y-clun, CF72 9EH
D/E: 303596
G/N: 181274


Allwedd/ Key:

	Croesfan arfaethedig sydd ddim yn cael ei rheoli Proposed uncontrolled crossing
	Ehangu'r llwybr troed Footway extension
	Llinellau gwyn presennol Existing white lining
	Maint presennol y llinellau dwbl melyn Existing double yellow lining extents
	Llinellau dwbl melyn arfaethedig Proposed double yellow lines
	Bolard arfaethedig Proposed bollard


© Hawlfraint y Goron [a hawliau'r gronfa ddata] 2024 OS AC0000811047. Mae hawl gyda chi i ddefnyddio'r data yma dim ond at ddibenion ymateb i'r sefydliad sy'n rhoi'r data i chi, neu at ddibenion cysylltu ag ef. Does dim hawl gyda chi i gopïo neu is-drwyddedu'r data yma ar ran trydydd partion, neu'i ddosbarthu neu'i werthu iddyn nhw.

© Crown copyright [and database rights] 2024 OS AC0000811047. You are permitted to use this data solely to enable you to respond to, or interact with, the organisation that provided you with the data. You are not permitted to copy, sub-licence, distribute or sell any of this data to third parties in any form.

 RHONDDA CYNON TAF PRIFFYRDD, GOFAL Y STRYDOEDD A THRAFNIDIAETH RHONDDA CYNON TAF HIGHWAYS, STREETCARE AND TRANSPORTATION PROSIECTAU STRATEGOL/STRATEGIC PROJECTS Llawr 2/Floor 2, 2 Llys Cadwyn, Pontypridd, CF37 4TH Ffôn/Tel: 01443 425001 Ffacs/Fax: 01443 490414	Prosiect/ Project	Teitl y Llun/ Dwg Title	Manylion Adolygiad/Revision Details		
	Datblygiad Ysgol Newydd - Pont-y-clun New School Development - Pont-y-clun	Ymgynghoriad Anffurfiol Informal Consultation	Gan/By	Dyddiad/Date	Adolygiad/ Revision
			Rhif y Prosiect/ Project No.	Graddfa/ Scale @ A3	Dyddiad/ Date
			Rhif y Llun/ Dwg No.		Adolygiad/ Revision
			P350	-	10/2024
			P350-00-75-03		P01
			Paratowyd gan/ Prepared by:	Gwiriwyd gan/ Checked by:	Cymeradwywyd gan/ Approved by:
			RJ	JS	AG

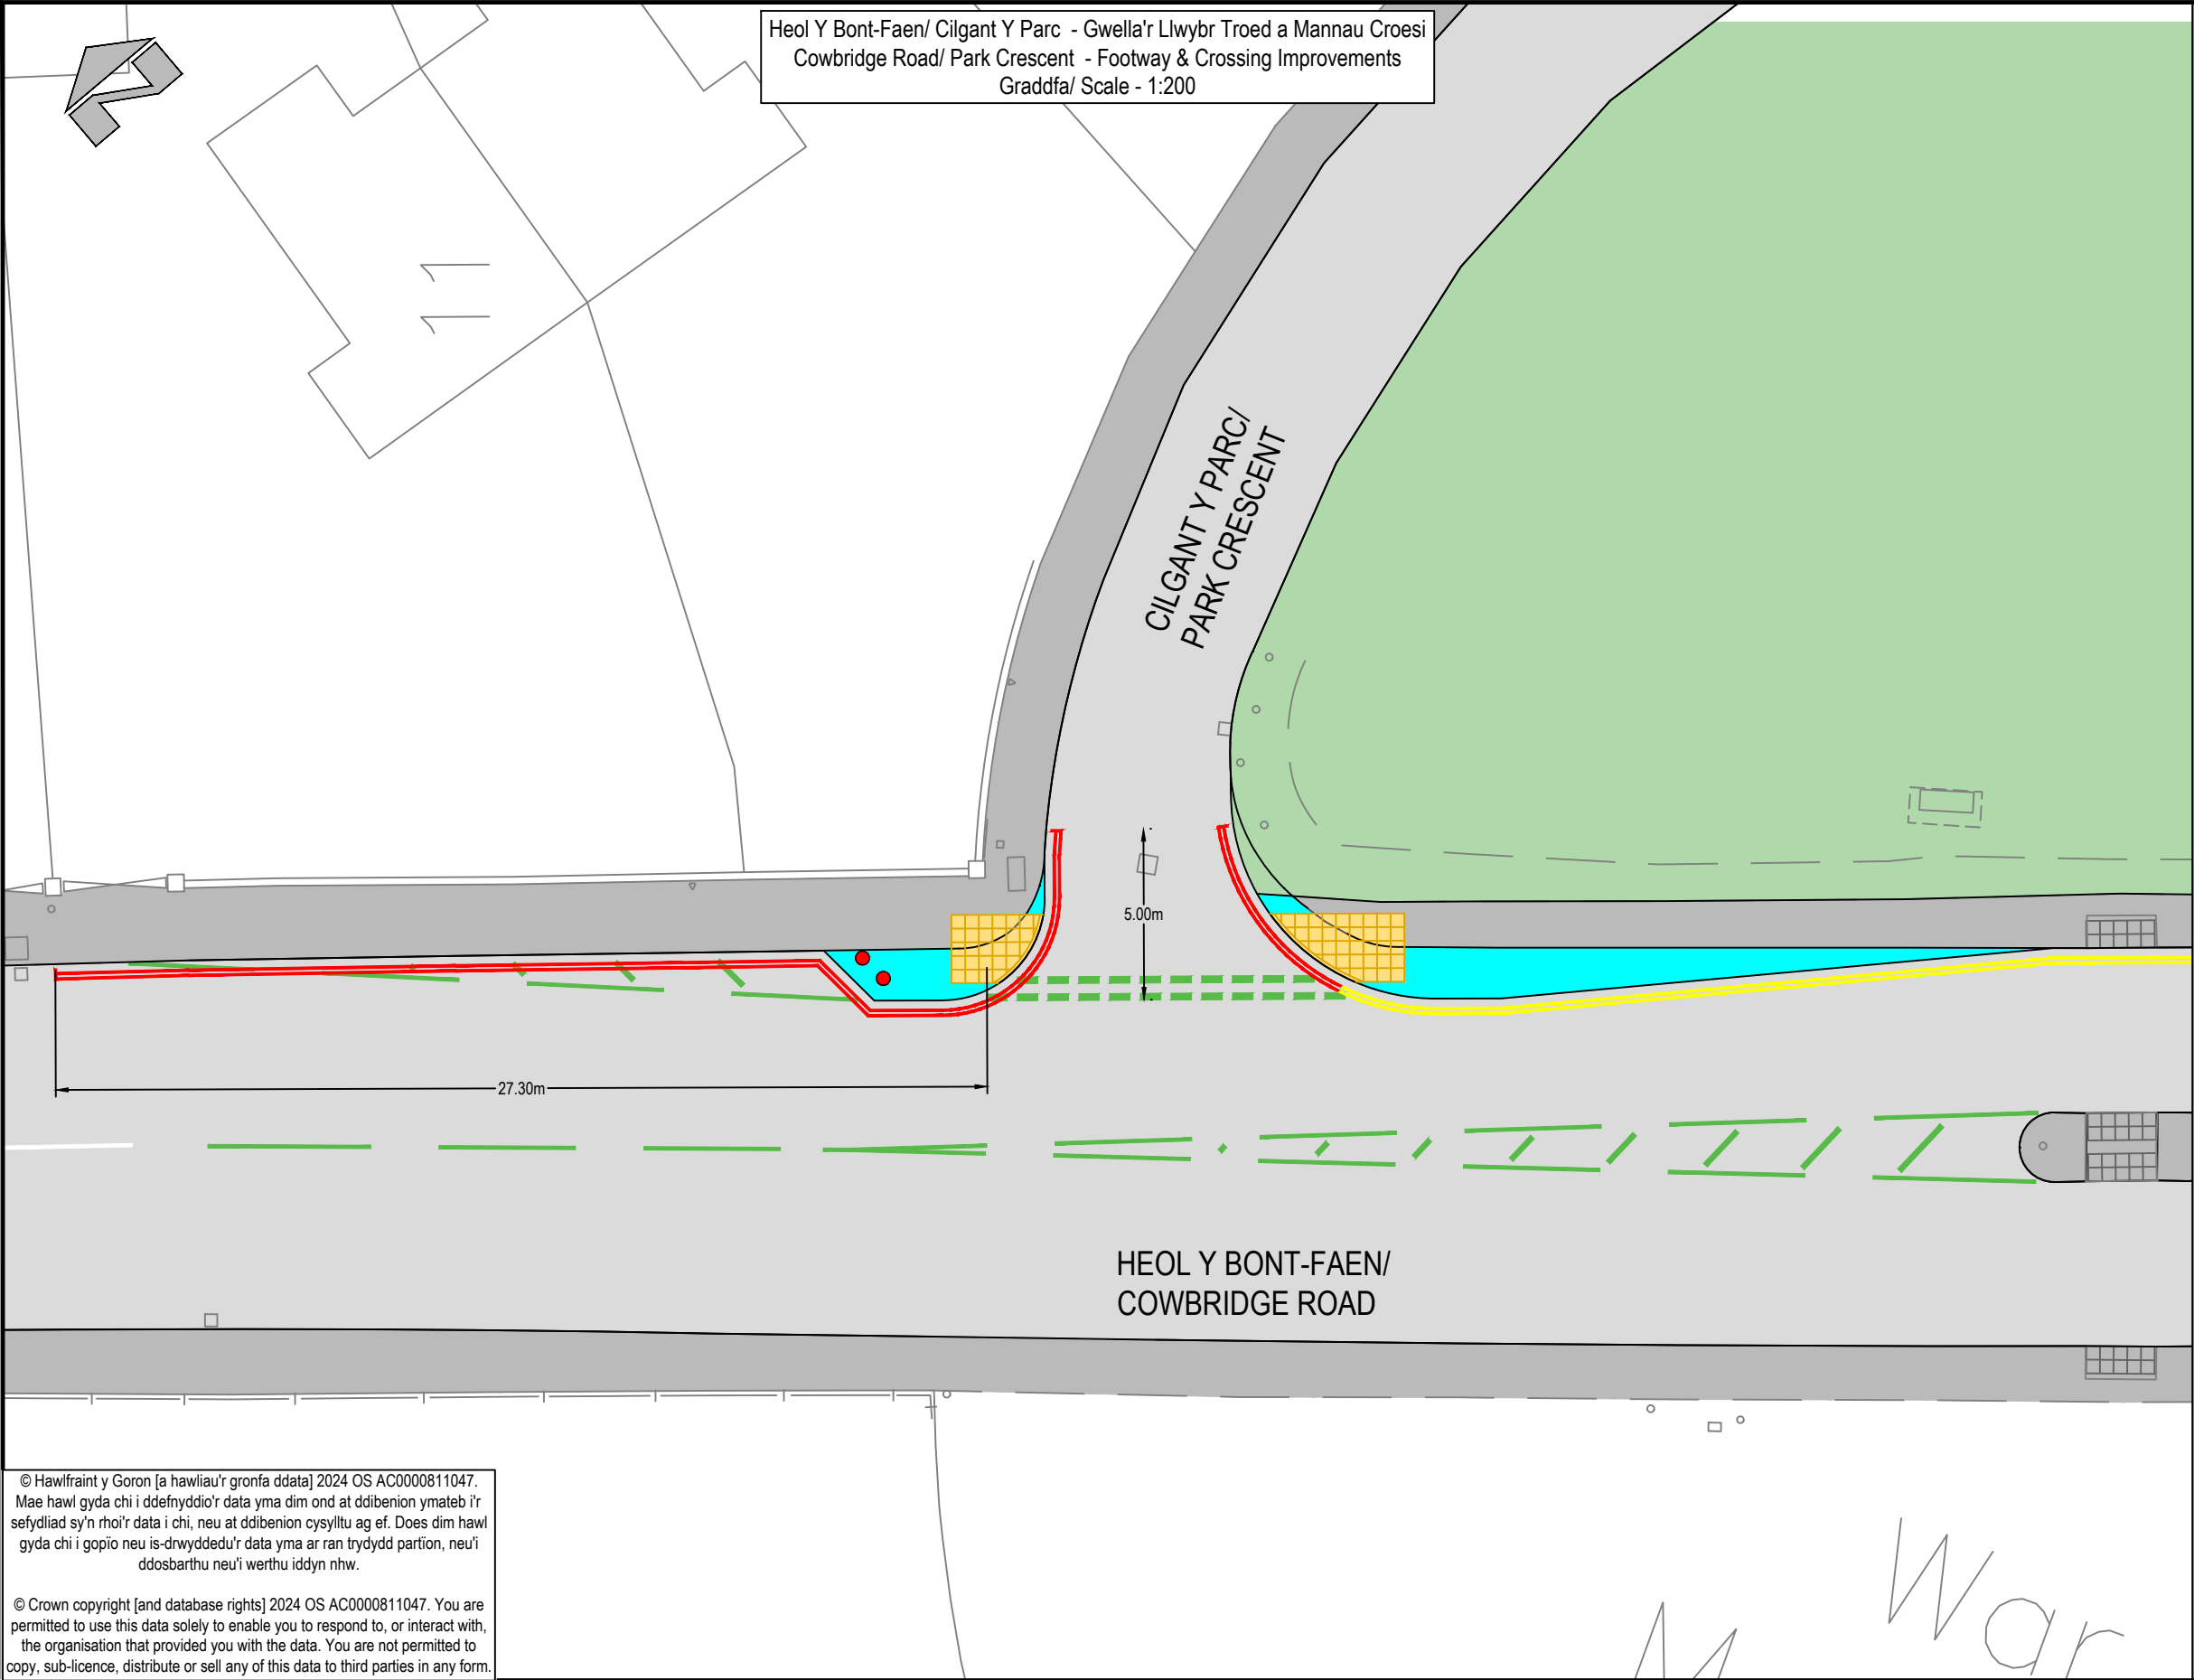

Heol Y Bont-Faen/ Cilgant Y Parc - Gwella'r Llwybr Troed a Mannau Croesi
Cowbridge Road/ Park Crescent - Footway & Crossing Improvements
Graddfa/ Scale - 1:200

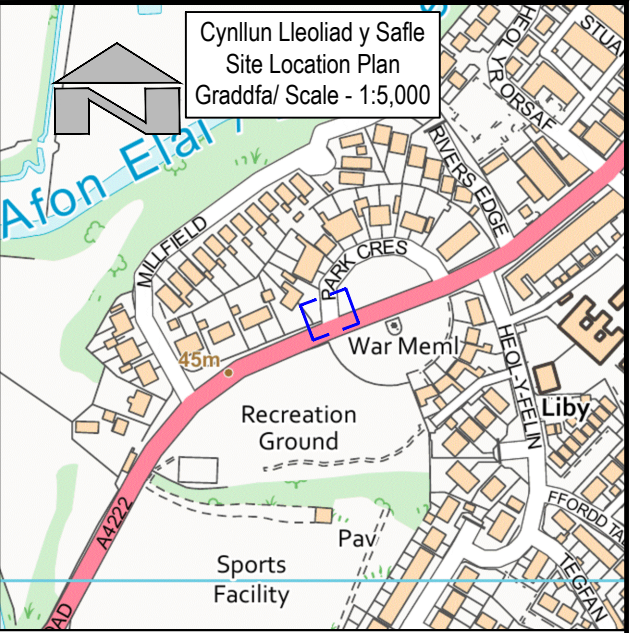

Cynllun Lleoliad y Safle
Site Location Plan
Graddfa/ Scale - 1:5,000

Heol Y Bont-Faen/ Cilgant Y Parc, Pont-y-clun, CF72 9BR
Cowbridge Road/ Park Crescent, Pont-y-clun, CF72 9BR
D/E: 303312
G/N: 181171

- Allwedd/ Key:
- Croesfan arfaethedig sydd ddim yn cael ei rheoli
Proposed uncontrolled crossing
 - Ehangu'r llwybr troed
Footway extension
 - Llinellau gwyn presennol
Existing white lining
 - Llinellau gwyn arfaethedig
Proposed white lining
 - Maint presennol y llinellau dwbl melyn
Existing double yellow lining extents
 - Llinellau dwbl melyn arfaethedig
Proposed double yellow lines
 - Bolard arfaethedig
Proposed bollard

© Hawlfraint y Goron [a hawliau'r gronfa ddata] 2024 OS AC0000811047.
Mae hawl gyda chi i ddefnyddio'r data yma dim ond at ddibenion ymateb i'r
sefydliad sy'n rhoi'r data i chi, neu at ddibenion cysylltu ag ef. Does dim hawl
gyda chi i gopïo neu is-drwyddedu'r data yma ar ran trydydd partion, neu'i
ddosbarthu neu'i werthu iddyn nhw.

© Crown copyright [and database rights] 2024 OS AC0000811047. You are
permitted to use this data solely to enable you to respond to, or interact with,
the organisation that provided you with the data. You are not permitted to
copy, sub-licence, distribute or sell any of this data to third parties in any form.



RHONDDA CYNON TAF
PRIFYRDD, GOFAL Y STRYDOEDD
A THRAFNIDIAETH

RHONDDA CYNON TAF
HIGHWAYS, STREETCARE AND
TRANSPORTATION

PROSIECTAU STRATEGOL/STRATEGIC PROJECTS
Llawr 2/Floor 2, 2 Llys Cadwyn, Pontypridd, CF37 4TH
Ffôn/Tel: 01443 425001 Ffacs/Fax: 01443 490414


Prosiect/ Project

Datblygiad Ysgol Newydd - Pont-y-clun
New School Development - Pont-y-clun


Teitl y Llun/ Dwg Title

Ymgynghoriad Anffurfiol
Informal Consultation

Manylion Adolygiad/Revision Details		Gan/By	Dyddiad/Date	Adolygiad/Revision
Rhif y Prosiect/ Project No.	Graddfa/ Scale @ A3		Dyddiad/ Date	
P350	-		10/2024	
Rhif y Llun/ Dwg No.			Adolygiad/ Revision	
P350-00-75-04			P01	
Paratowyd gan/ Prepared by:	Gwiriwyd gan/ Checked by:	Cymeradwywyd gan/ Approved by:		
RJ	JS	AG		

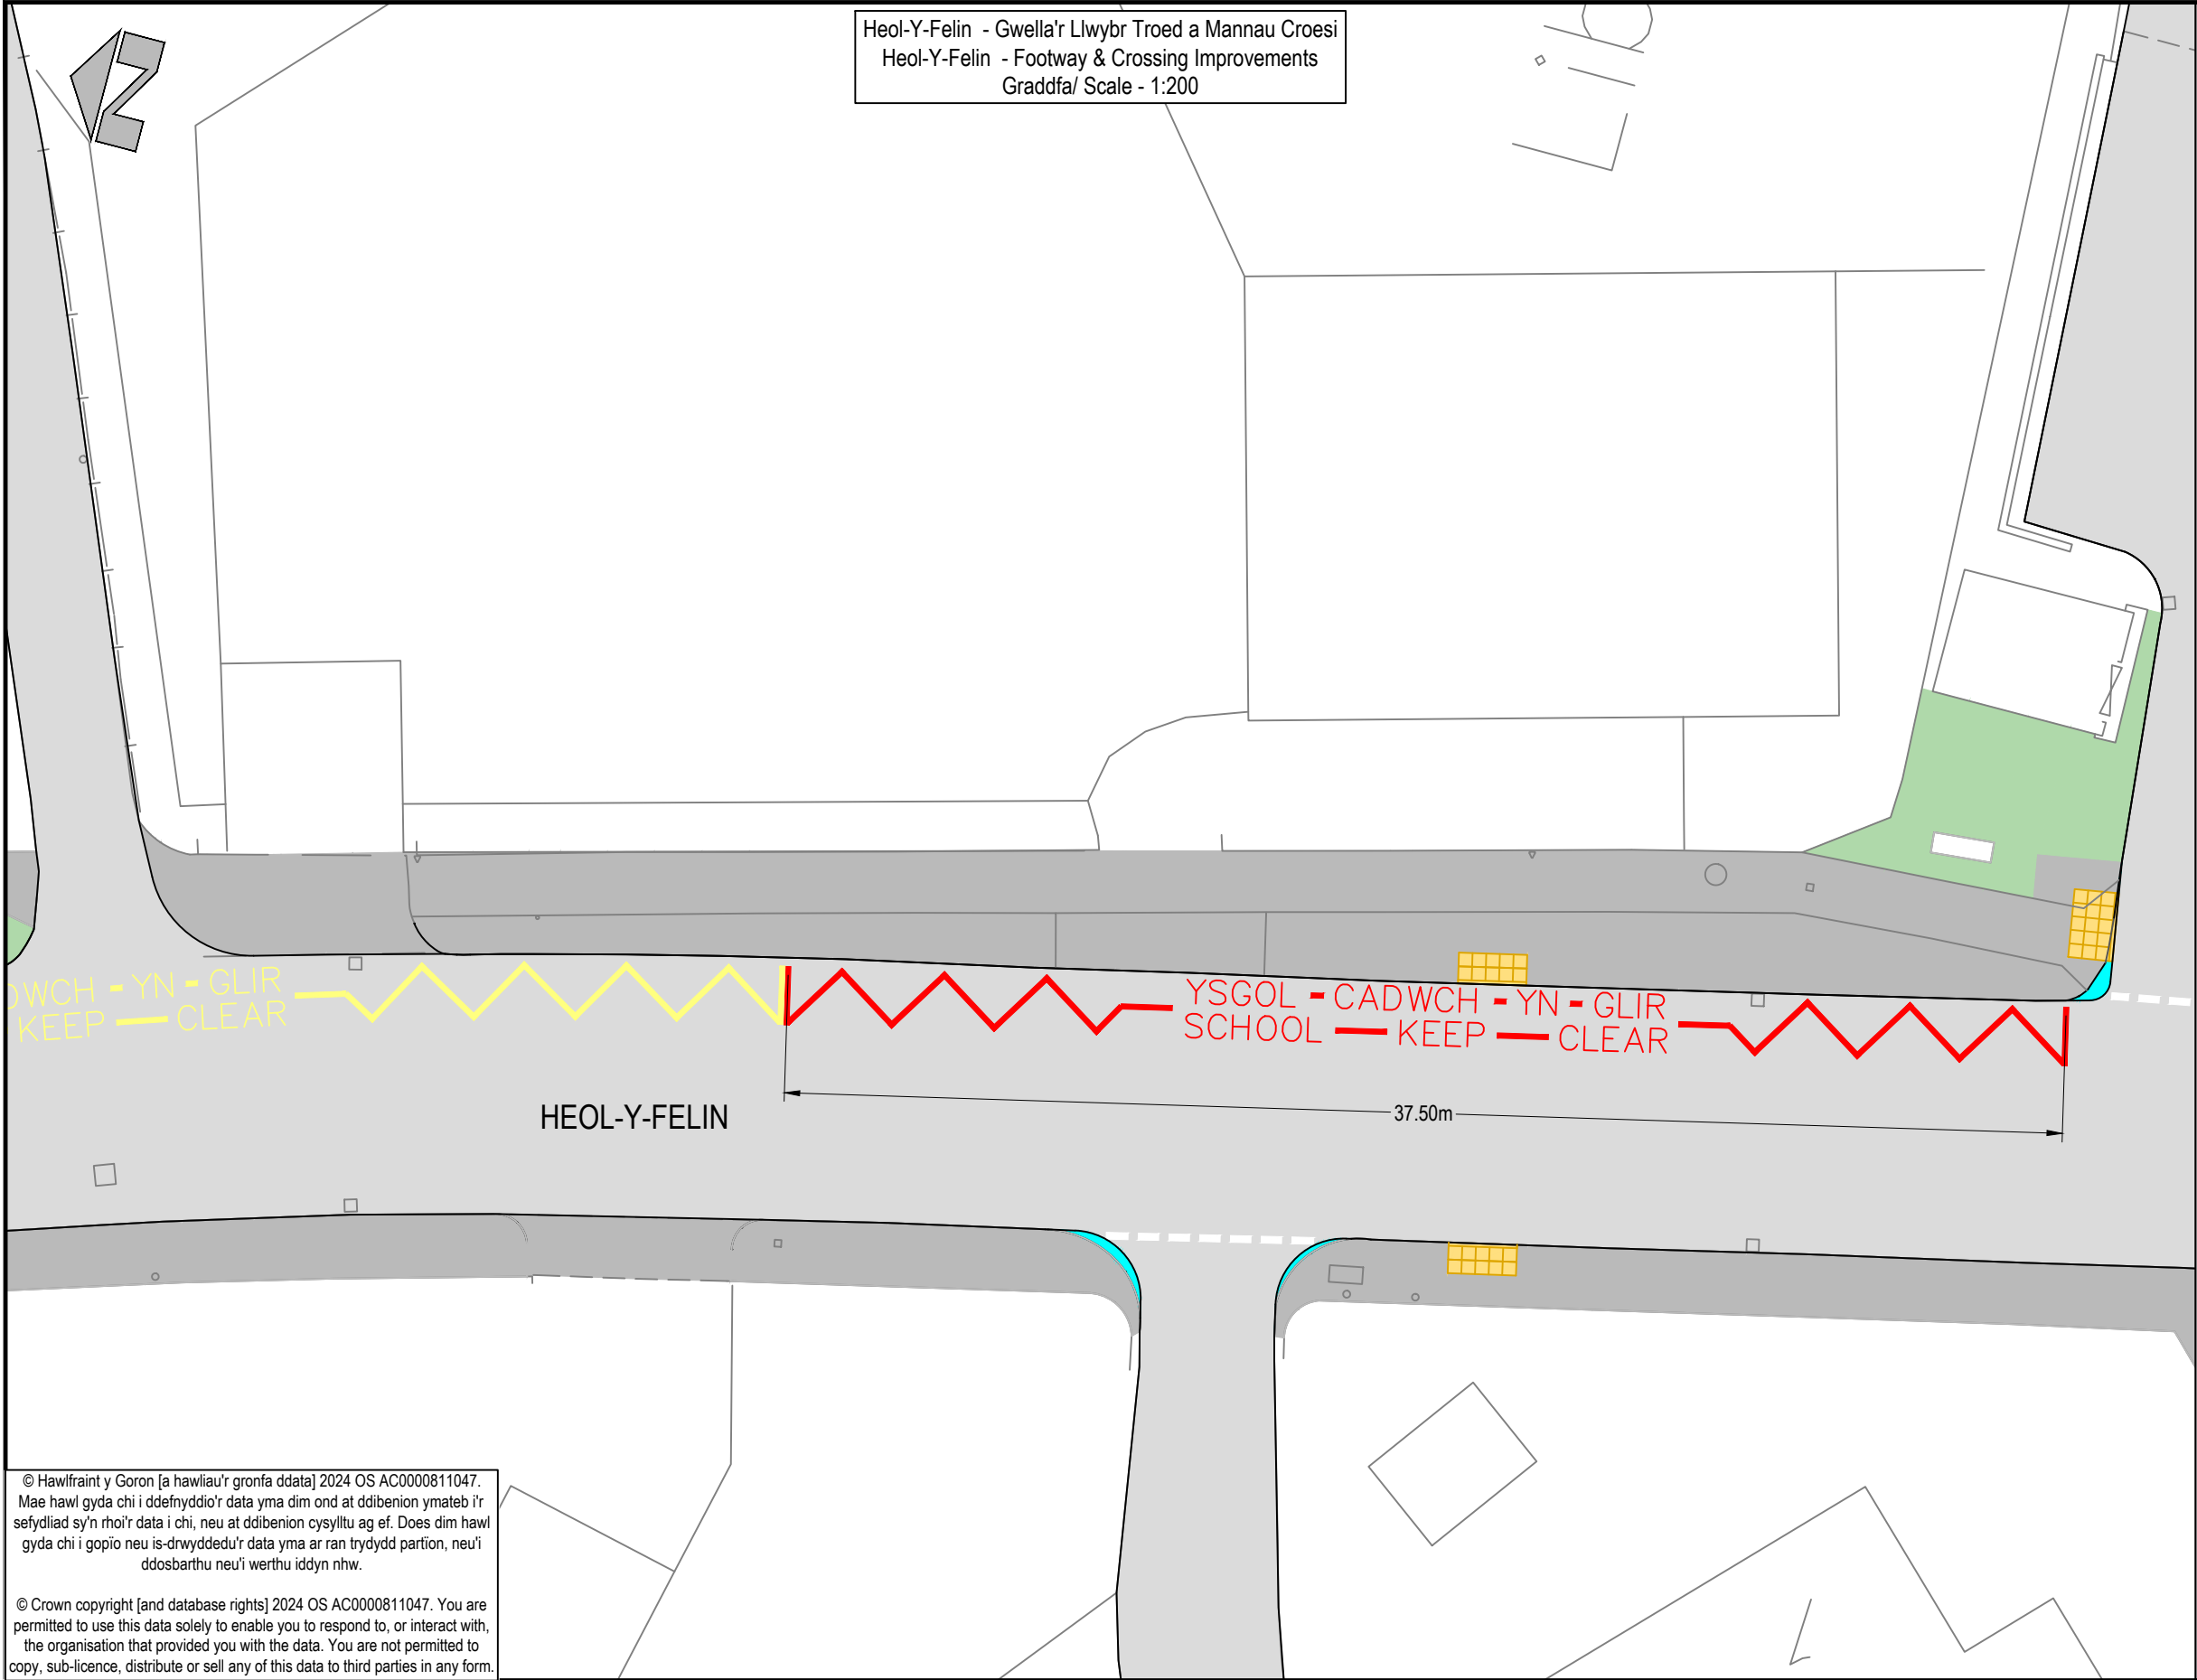

Heol-Y-Felin - Gwella'r Llwybr Troed a Mannau Croesi
Heol-Y-Felin - Footway & Crossing Improvements
Graddfa/ Scale - 1:200

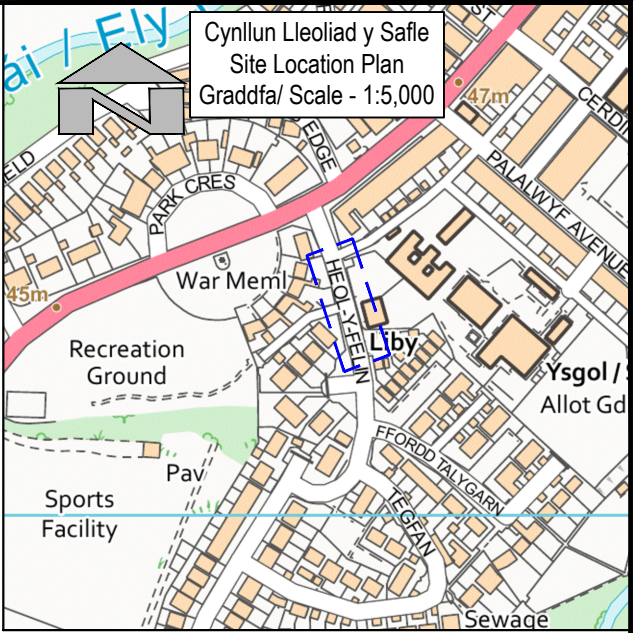

Heol-Y-Felin, Pont-y-clun, CF72 9BE
Heol-Y-Felin, Pont-y-clun, CF72 9BE
D/E: 303468
G/N: 181099

Allwedd/ Key:

- Croesfan arfaethedig sydd ddim yn cael ei rheoli
Proposed uncontrolled crossing
- Ehangu'r llwybr troed
Footway extension
- Llinellau gwyn presennol
Existing white lining
- Marciau ffyrdd 'Ysgol Cadwch yn Glir' presennol
Existing "School Keep Clear" road markings
- Marciau ffyrdd 'Ysgol Cadwch yn Glir' arfaethedig
Proposed School Keep Clear Markings

© Hawlfraint y Goron [a hawliau'r gronfa ddata] 2024 OS AC0000811047. Mae hawl gyda chi i ddefnyddio'r data yma dim ond at ddibenion ymateb i'r sefydliad sy'n rhoi'r data i chi, neu at ddibenion cysylltu ag ef. Does dim hawl gyda chi i gopïo neu is-drwyddedu'r data yma ar ran trydydd partion, neu'i ddosbarthu neu'i werthu iddyn nhw.

© Crown copyright [and database rights] 2024 OS AC0000811047. You are permitted to use this data solely to enable you to respond to, or interact with, the organisation that provided you with the data. You are not permitted to copy, sub-licence, distribute or sell any of this data to third parties in any form.

 RHONDDA CYNON TAF PRIFYRDD, GOFAL Y STRYDOEDD A THRAFNIDIAETH RHONDDA CYNON TAF HIGHWAYS, STREETCARE AND TRANSPORTATION PROSIECTAU STRATEGOL/STRATEGIC PROJECTS Llawr 2/Floor 2, 2 Llys Cadwyn, Pontypridd, CF37 4TH Ffôn/Tel: 01443 425001 Ffacs/Fax: 01443 490414	Prosiect/ Project	Teitl y Llun/ Dwg Title	Manylion Adolygiad/Revision Details		
	Datblygiad Ysgol Newydd - Pont-y-clun New School Development - Pont-y-clun	Ymgynghoriad Anffurfiol Informal Consultation	Rhif y Prosiect/ Project No.	Graddfa/ Scale @ A3	Dyddiad/ Date
			P350	-	10/2024
			Rhif y Llun/ Dwg No.	Adolygiad/ Revision	
			P350-00-75-05	P01	
			Paratowyd gan/ Prepared by:	Gwiriwyd gan/ Checked by:	Cymeradwywyd gan/ Approved by:
			RJ	JS	AG

Print Date: 23/10/2024 09:09:11