
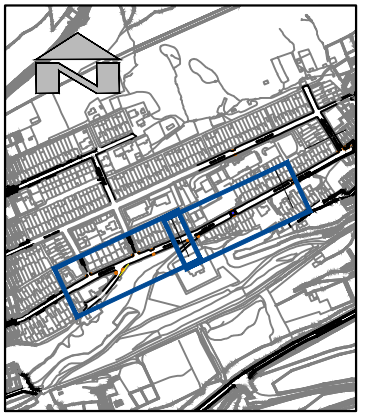
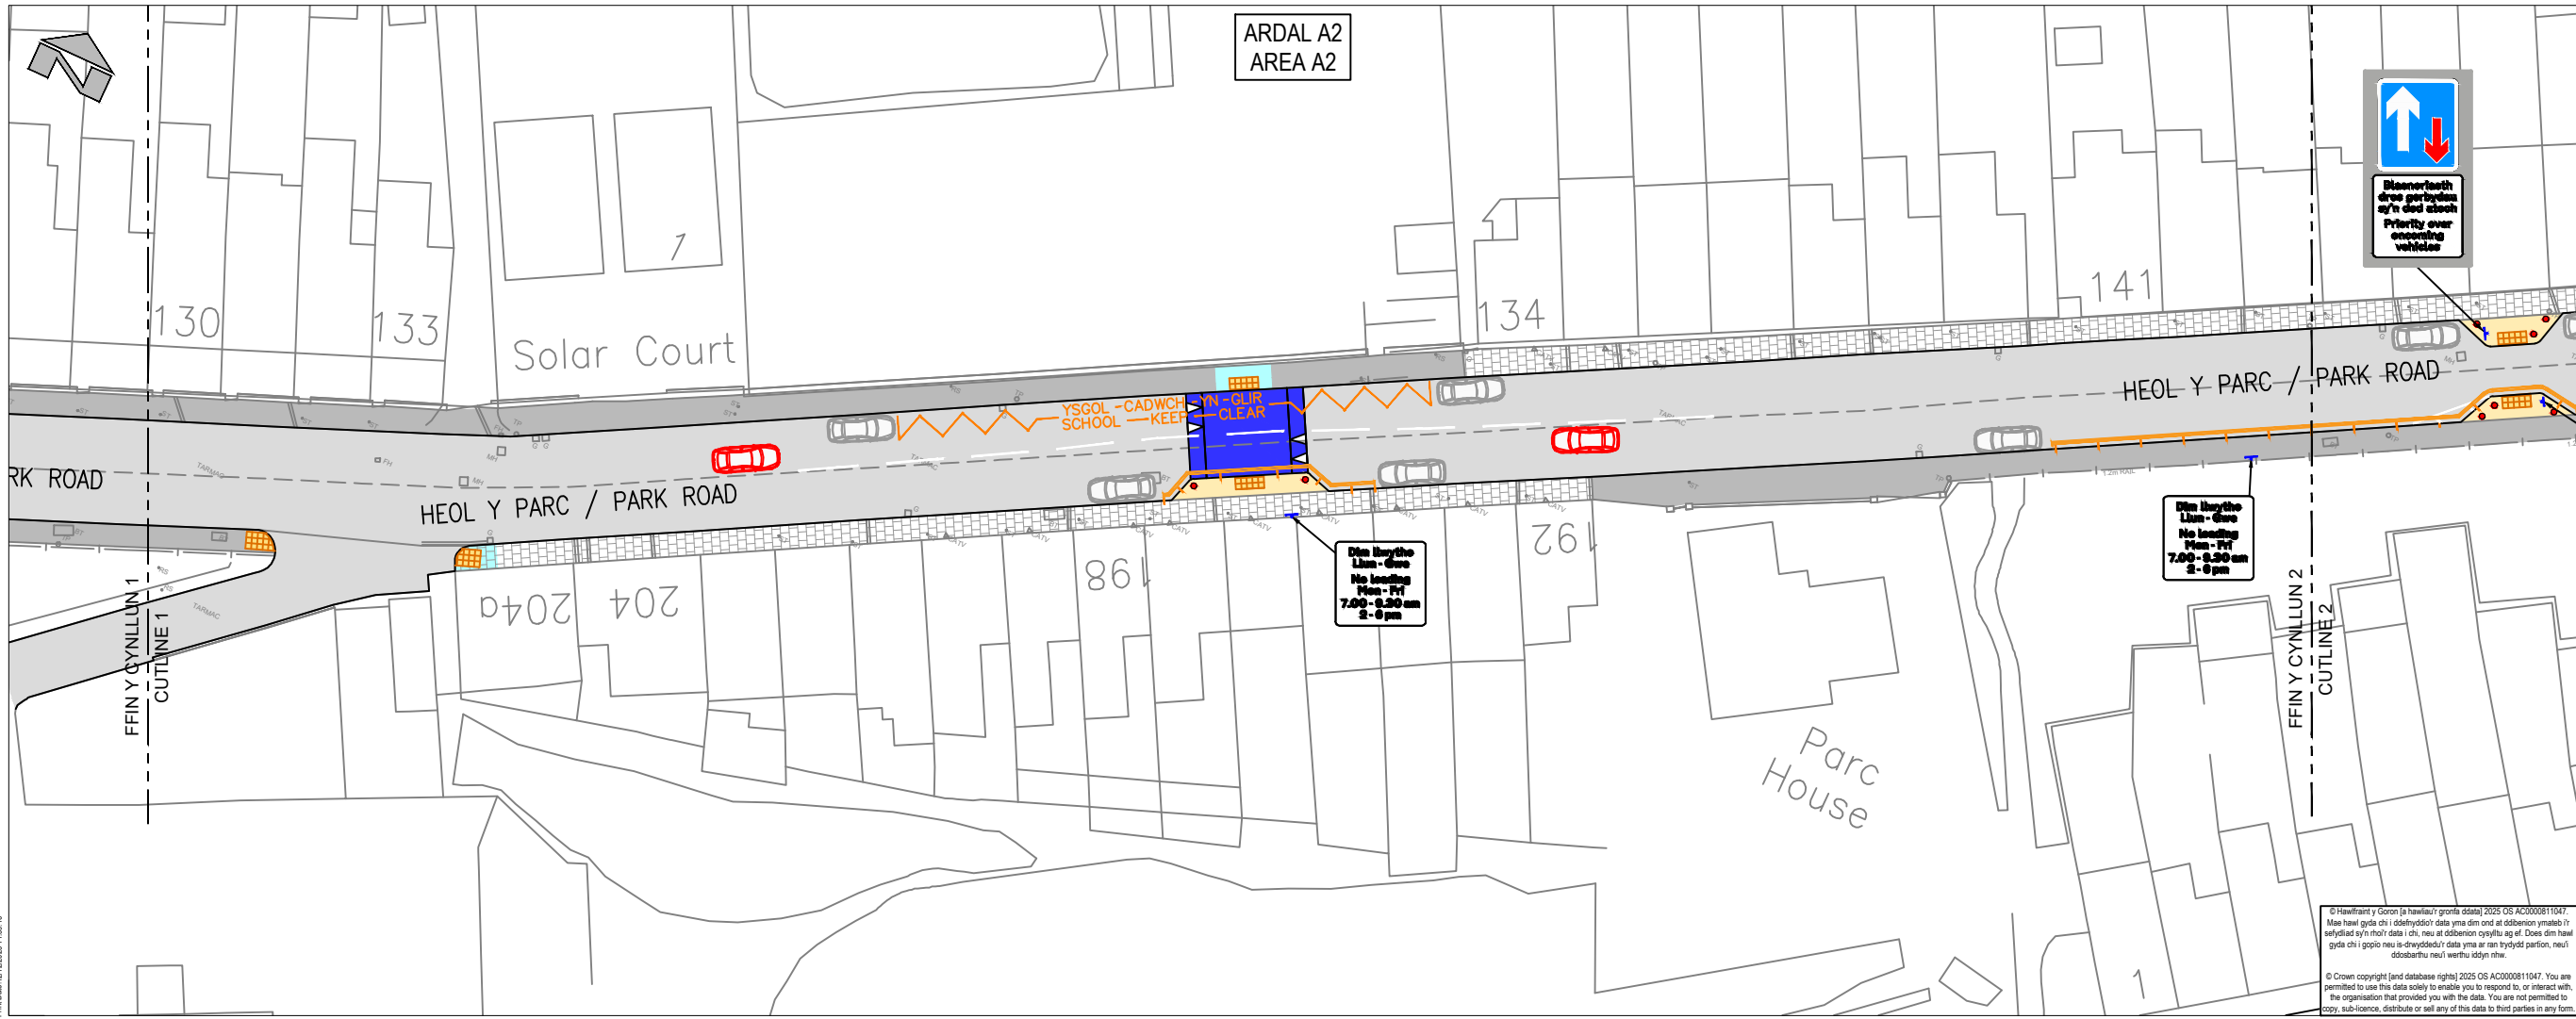


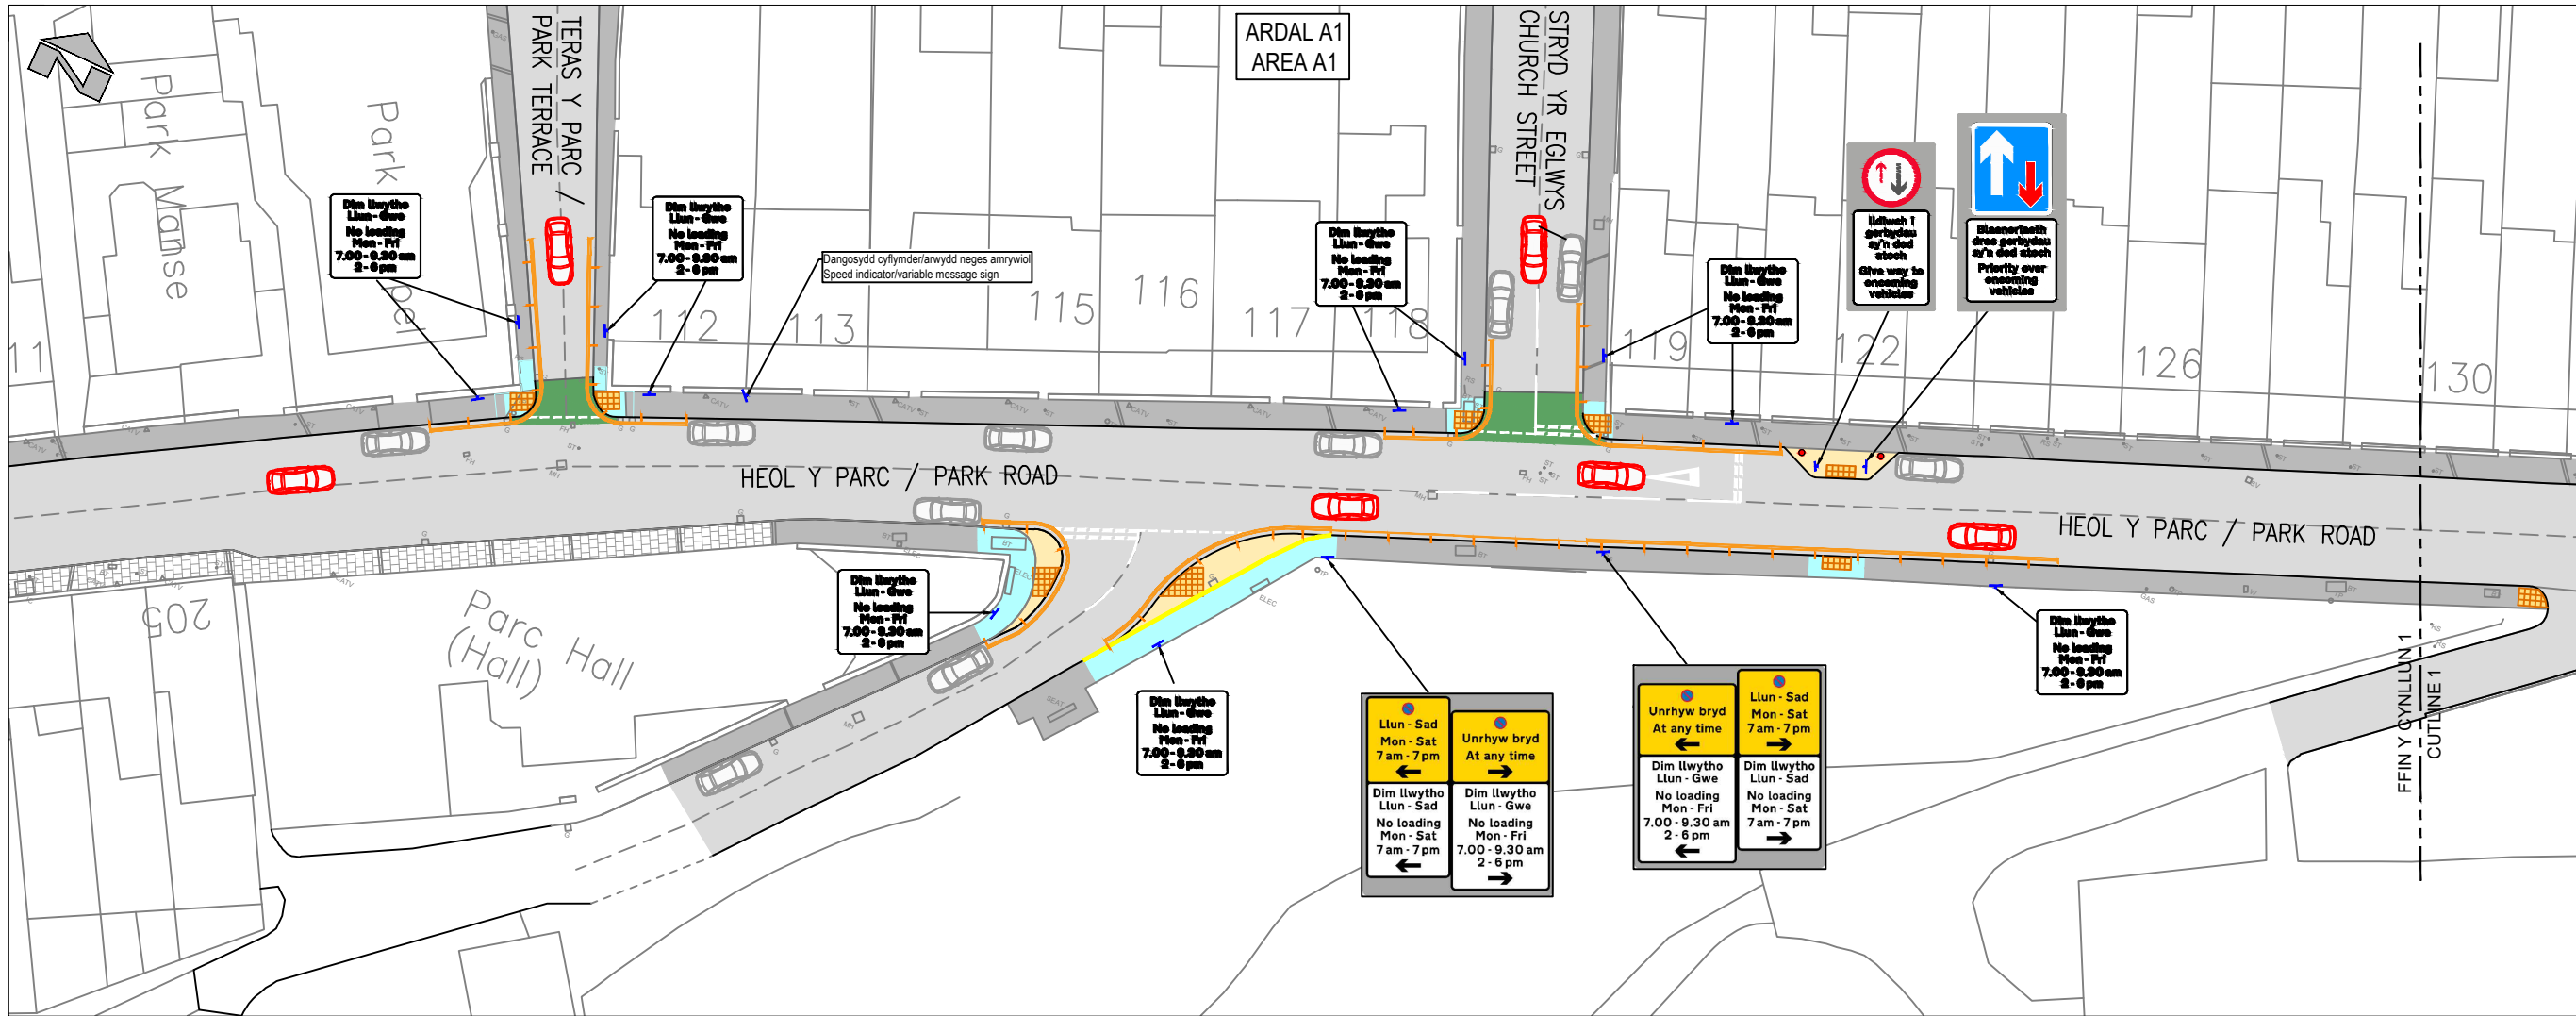

- Allwedd i'r Cynllun: Key for Plan:
- Llwybr troed presennol
Existing footway
 - Gosod wyneb newydd ar y llwybr troed
Footway re-surfacing
 - Rhwystro ymwithol arfaethedig
Proposed built-out
 - Llwybr troed presennol (pafin)
Existing footway (paving)
 - Alloed y pafin
Re-set paving
 - Pafin newydd
New Paving
 - Ffordd gerbydau
Carriageway
 - Gwaith arfaethedig i osod wyneb newydd ar y ffordd gerbydau
Proposed carriageway resurfacing
 - Bolardiau arfaethedig
Proposed bollards
 - Arwydd arfaethedig
Proposed sign
 - Man croesi arfaethedig sydd ddim yn cael ei rheoli (pafin botymog)
Proposed uncontrolled crossing point (tactile paving)
 - Mesurau dim parcio arfaethedig
Proposed prohibition of parking
 - Cyfyngiadau llwytho arfaethedig
Proposed loading restrictions
 - Cerbyd - Yn symud
Vehicle - Driven
 - Cerbyd - Wedi'i barcio
Vehicle - Parked
 - Twmpath pen gwastad lled llawn
Full width flat top hump
 - Man idio/blaenoriaeth arfaethedig
Proposed priority gateway
 - YSGOL - CADWCH - YN - GLIR
SCHOOL - KEEP - CLEAR
 - Marciau 'YSGOL - CADWCH - YN - GLIR' arfaethedig
Proposed 'SCHOOL - KEEP - CLEAR' Markings
 - SEFIDLO BUS
BUS STOP
 - Marciau ffordd safle bws arfaethedig
Proposed bus stop road marking

Client/Client
CBS Rhondda Cynon Taf
Rhondda Cynon Taf CBC

Project/Project
Llwybrau Mwy Diogel yn y Gymuned
Cwmparc / Safer Routes in the
Community Cwmparc

Teil y Luni/Dwg Title
Hysbysiad Cyhoeddus
Public Notice
(Taflen 2 o 4 / Sheet 2 of 4)

Rheol y Proiect/Project No.	Graddfa/Scale @ A1	Dyddiad/Date
P467	1:250	12/2025

Rheol y Luni/Dwg No.	Adolygiad/Revision
P467-00-75-02 (02)	P00

Paratowyd gan/Prepared by: DM
Gwiriwyd gan/Checked by: JS
Cymeradwywyd gan/Approved by: AJ

RHONDDA CYNON TAF
GWASANAETHAU AMGYLCHEDD
RHONDDA CYNON TAF
ENVIRONMENTAL SERVICES

PROSIECTAU STRATEGOL/STRATEGIC PROJECTS
Llawr 2/Floor 2, 2 Ulyn Cadwyn, Pontypriod, CF37 4TH
Ffôn/Tel: 01443 425001 Ffacs/Fax: 01443 490414