


- Allwedd I'r Cynllun: Key for Plan:
- Lwyr troed presennol / Existing footway
 - Gosod wyneb newydd ar y llwybr troed / Footway re-surfacing
 - Rhwystrau ymwithol arfaethedig / Proposed built-out
 - Lwyr troed presennol (pafn) / Existing footway (paving)
 - Ailosod y pafn / Re-set paving
 - Pafn newydd / New Paving
 - Ffordd gerbydau / Carriageway
 - Gwaith arfaethedig i osod wyneb newydd ar y ffordd gerbydau / Proposed carriageway resurfacing
 - Bolardiau arfaethedig / Proposed bollards
 - Arwydd arfaethedig / Proposed sign
 - Man croesi arfaethedig sydd ddim yn cael ei rheoli (pafn botymog) / Proposed uncontrolled crossing point (tactile paving)
 - Mesurau dim parcio arfaethedig / Proposed prohibition of parking
 - Cyfyngiadau llwytho arfaethedig / Proposed loading restrictions
 - Cerbyd - Yn symud / Vehicle - Driven
 - Cerbyd - Wedi'i barcio / Vehicle - Parked
 - Twmpath pen gwastad lled llawn / Full width flat top hump
 - Man lldo/blaenoriaeth arfaethedig / Proposed priority gateway
 - Marciau 'YSGOL - CADWCH - YN - GLIR' arfaethedig / Proposed 'SCHOOL - KEEP - CLEAR' Markings
 - Marciau ffordd safle bws arfaethedig / Proposed bus stop road marking

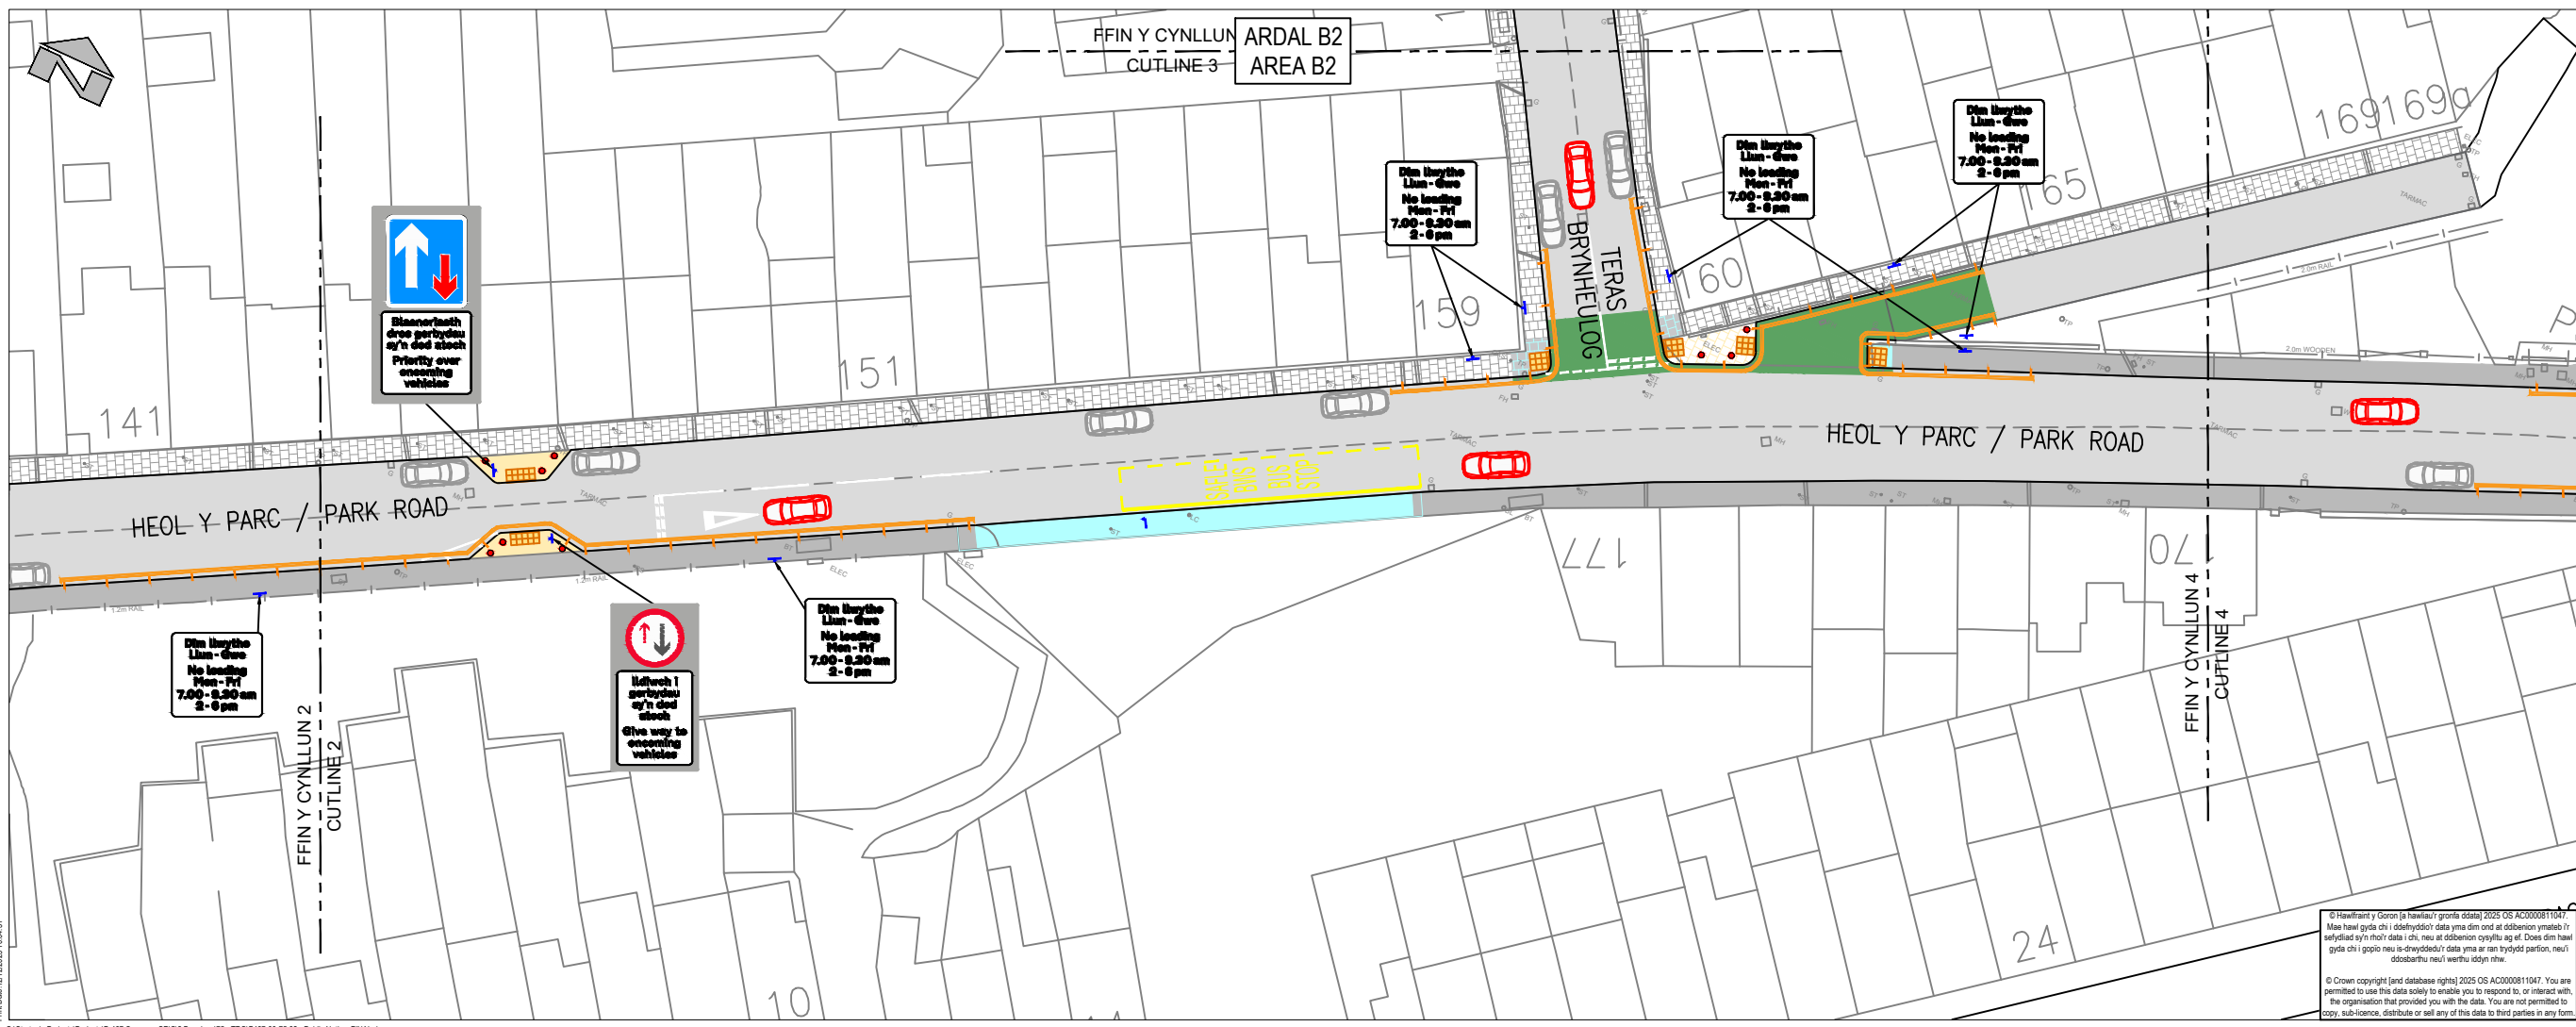

Mariylon Adolygiad/Revision Details

Client/ Client	GenBy	Dyddiad/Date	Adolygiad/ Revision
CBS Rhondda Cynon Taf Rhondda Cynon Taf CBC			

Project/ Project

Llwybrau Mwy Diogel yn y Gymunedd
Cwmparc / Safer Routes in the
Community Cwmparc

Tafli y Llyfr Dangos / Title

Hysbysiad Cyhoeddus
Public Notice
(Taflen 3 o 4 / Sheet 3 of 4)

Rif y Proiect/ Project No.	Graddfa/ Scale @ A1	Dyddiad/ Date
P467	1:250	12/2025

Rif y Llyfr Dangos No.	Adolygiad/ Revision
P467-00-75-02 (03)	P00

Paratowyd gan/ Prepared by: DM

Gwiriwyd gan/ Checked by: JS

Cymunedwyd gan/ Approved by: AJ

RHONDDA CYNON TAF
GWASANAETHAU'R AMGYLCHEDD
RHONDDA CYNON TAF
ENVIRONMENTAL SERVICES

PROSIECTAU STRATEGOL/ STRATEGIC PROJECTS

Llawr 2/Floor 2, 2 Llyn Cadwyn, Pontypool, CF37 4TH
Ffôn/Tel: 01443 425001 Ffacs/Fax: 01443 430414