


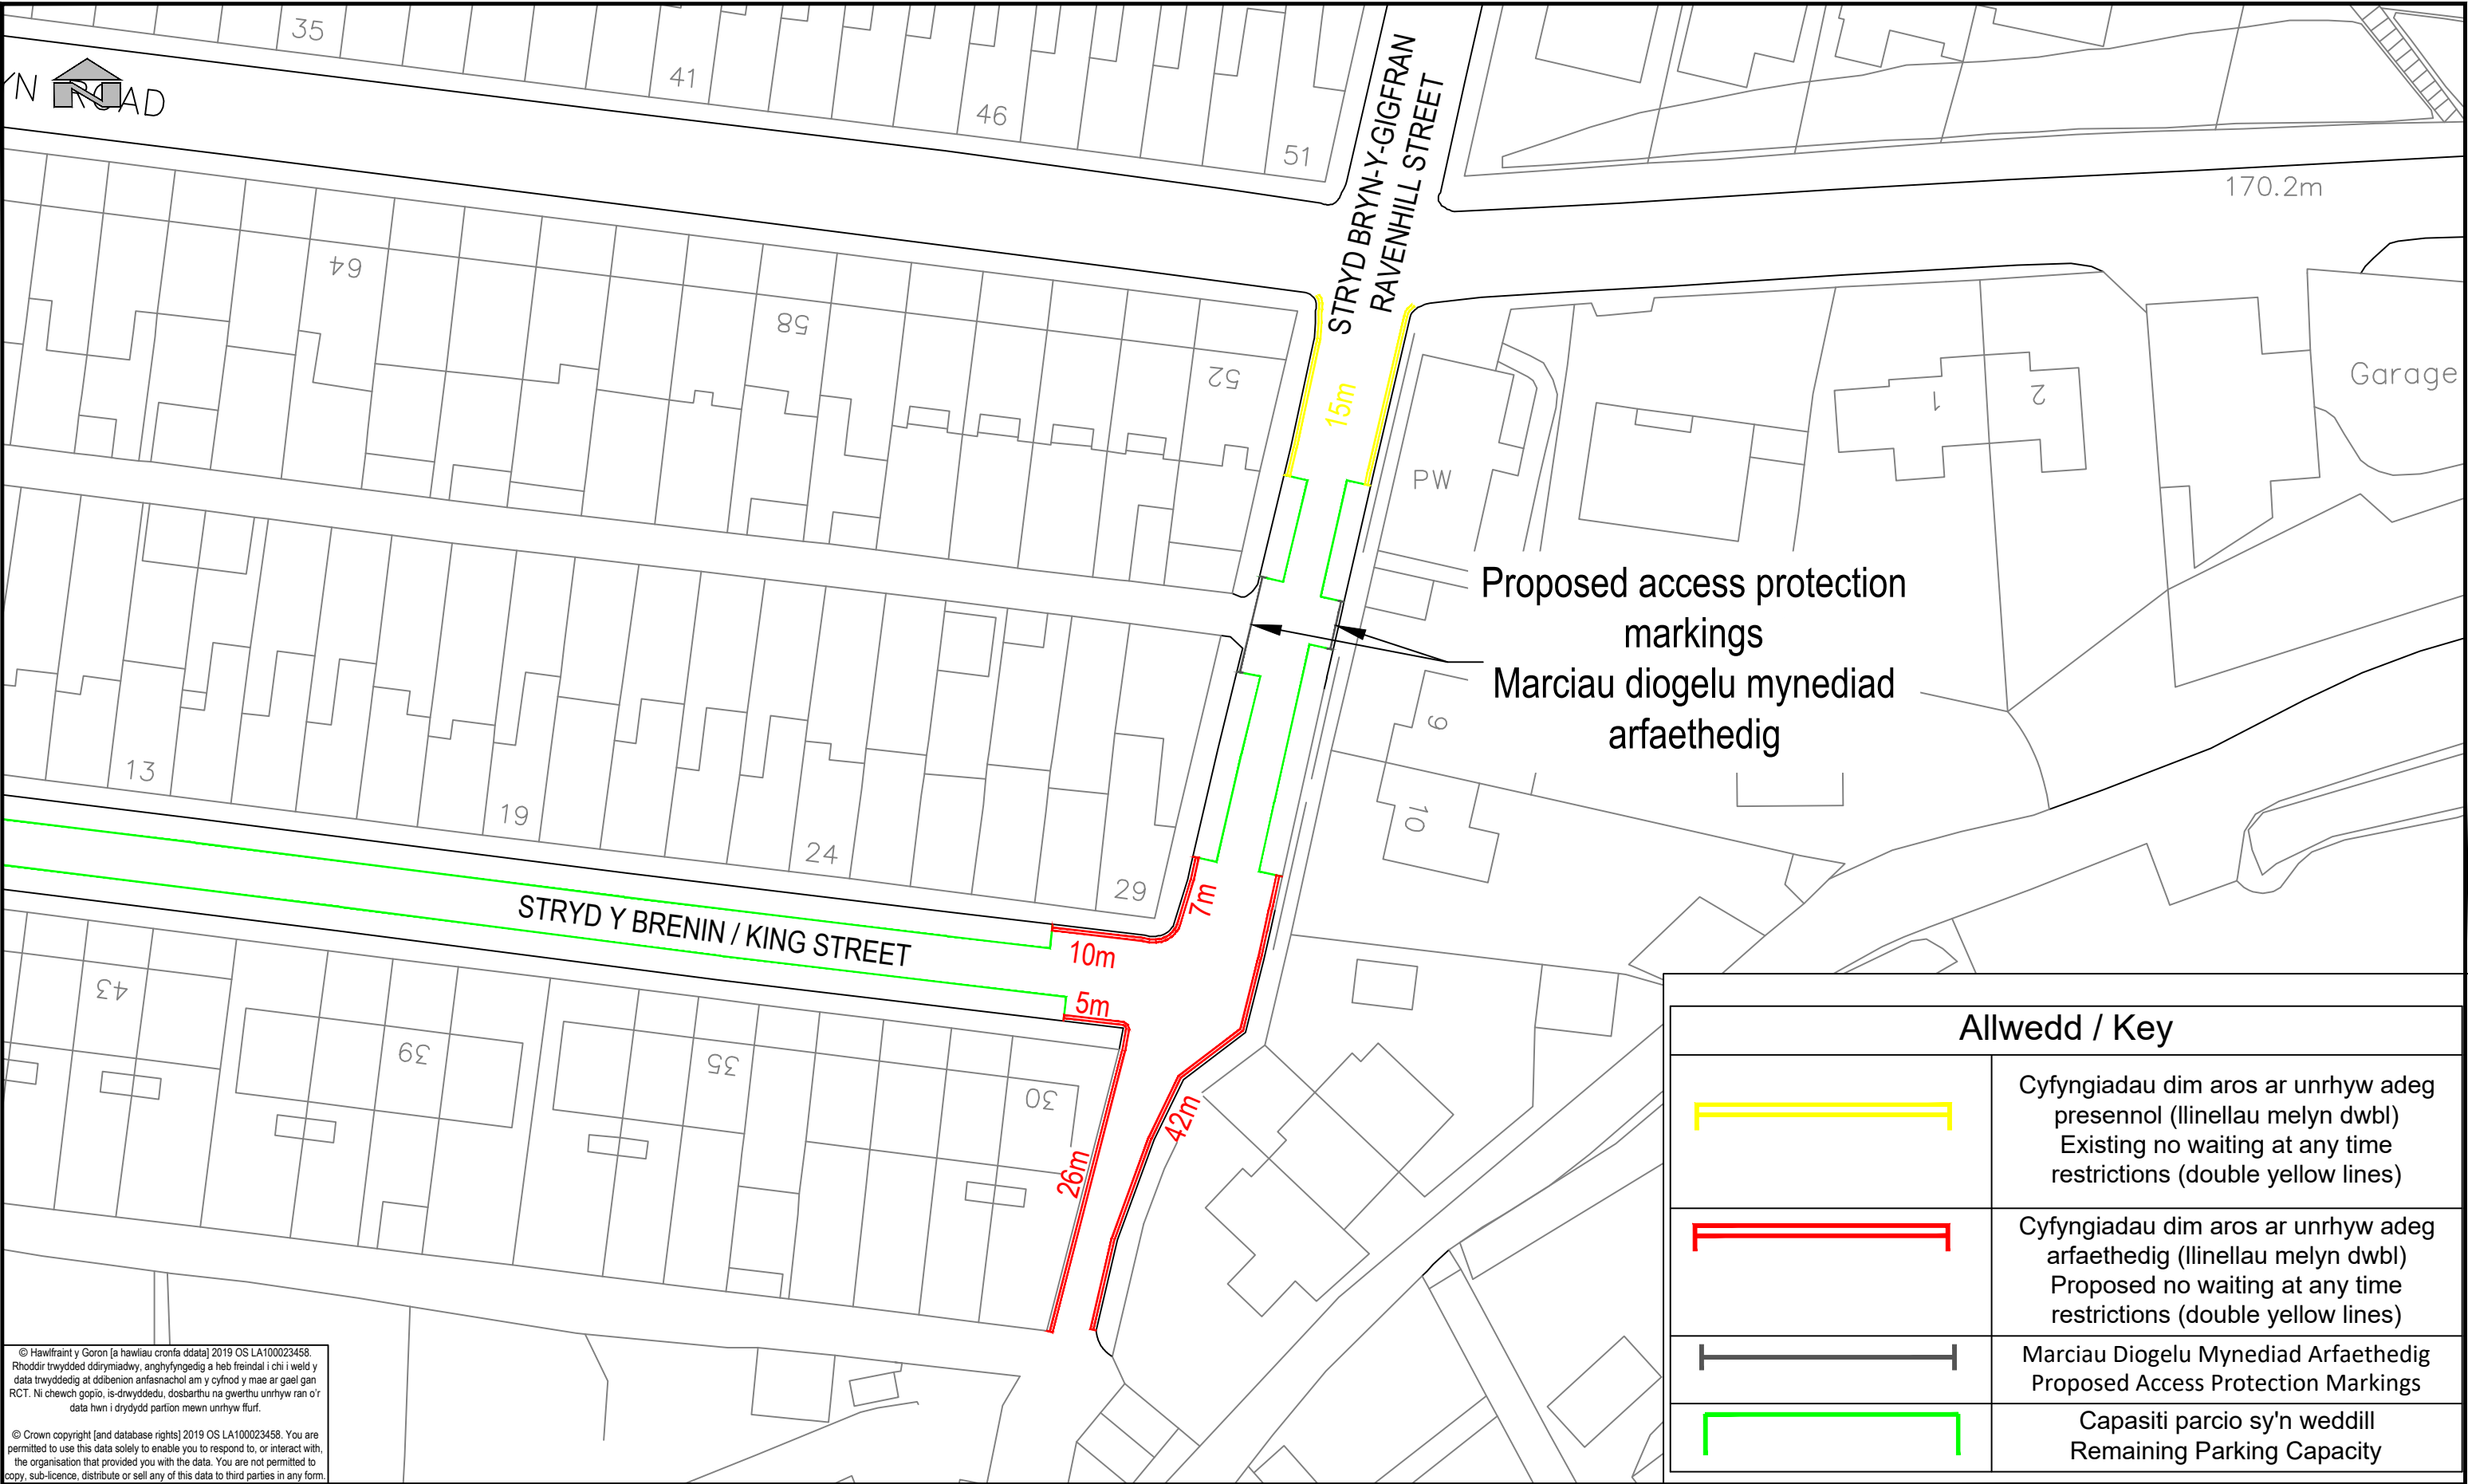

© Hawlfraint y Goron [a hawliau cronfa ddata] 2019 OS LA100023458. Rhoddir trwydded ddrymiadwy, arghyfyngedig a heb freindal i chi i weld y data trwyddedig at ddibenion arfasnachol am y cyfnod y mae ar gael gan RCT. Ni cheuch gopio, is-drwyddedu, dosbarthu na gwerthu unrhyw ran o'r data hwn i drydydd partion mewn unrhyw ffurf.

© Crown copyright [and database rights] 2019 OS LA100023458. You are permitted to use this data solely to enable you to respond to, or interact with, the organisation that provided you with the data. You are not permitted to copy, sub-licence, distribute or sell any of this data to third parties in any form.

 RHONDDA CYNON TAF UNED RHEOLI TRAFFIG / TRAFFIC MANAGEMENT Llawr 2 Floor 2, 2 Llys Cadwyn, Pontypridd, CF37 4TH Ffôn/Tel: 01443 425001 Ffacs/Fax: 01443 490414	GWASANAETHAU RHENG-FLAEN RHONDDA CYNON TAF	Cleient/ Client CBS Rhondda Cynon Taf Rhondda Cynon Taf CBC	Teitl y Llun/ Dwg Title Stryd y Brenin & Stryd Bryn-y-Gigfran, Gelli King Street & Ravenhill Street, Gelli Cyfyngiadau Aros Arfaethedig / Proposed Waiting Restrictions	Manylion Adolygiad/Revision Details Rhif y Proiect/ Project No. IF904-002 Rhif y Llun/ Dwg No. TM25/343/FD Paratowyd gan/ Prepared by: IC	Gan/By Dyddiad/Date Adolygiad/ Revision Graddfa/ Scale @ A3 1:500 Dyddiad/ Date 09/25 Adolygiad/ Revision P04 Gwiriwyd gan/ Checked by: RB Cymeradwywyd gan/ Approved by: MP
	RHONDDA CYNON TAF FRONTLINE SERVICES	Prosiect/ Project Stryd y Brenin & Stryd Bryn-y-Gigfran, Gelli / King Street & Ravenhill Street, Gelli Ymgynghoriad Cyn y Cam Statudol / Pre-Statutory Consultation			