


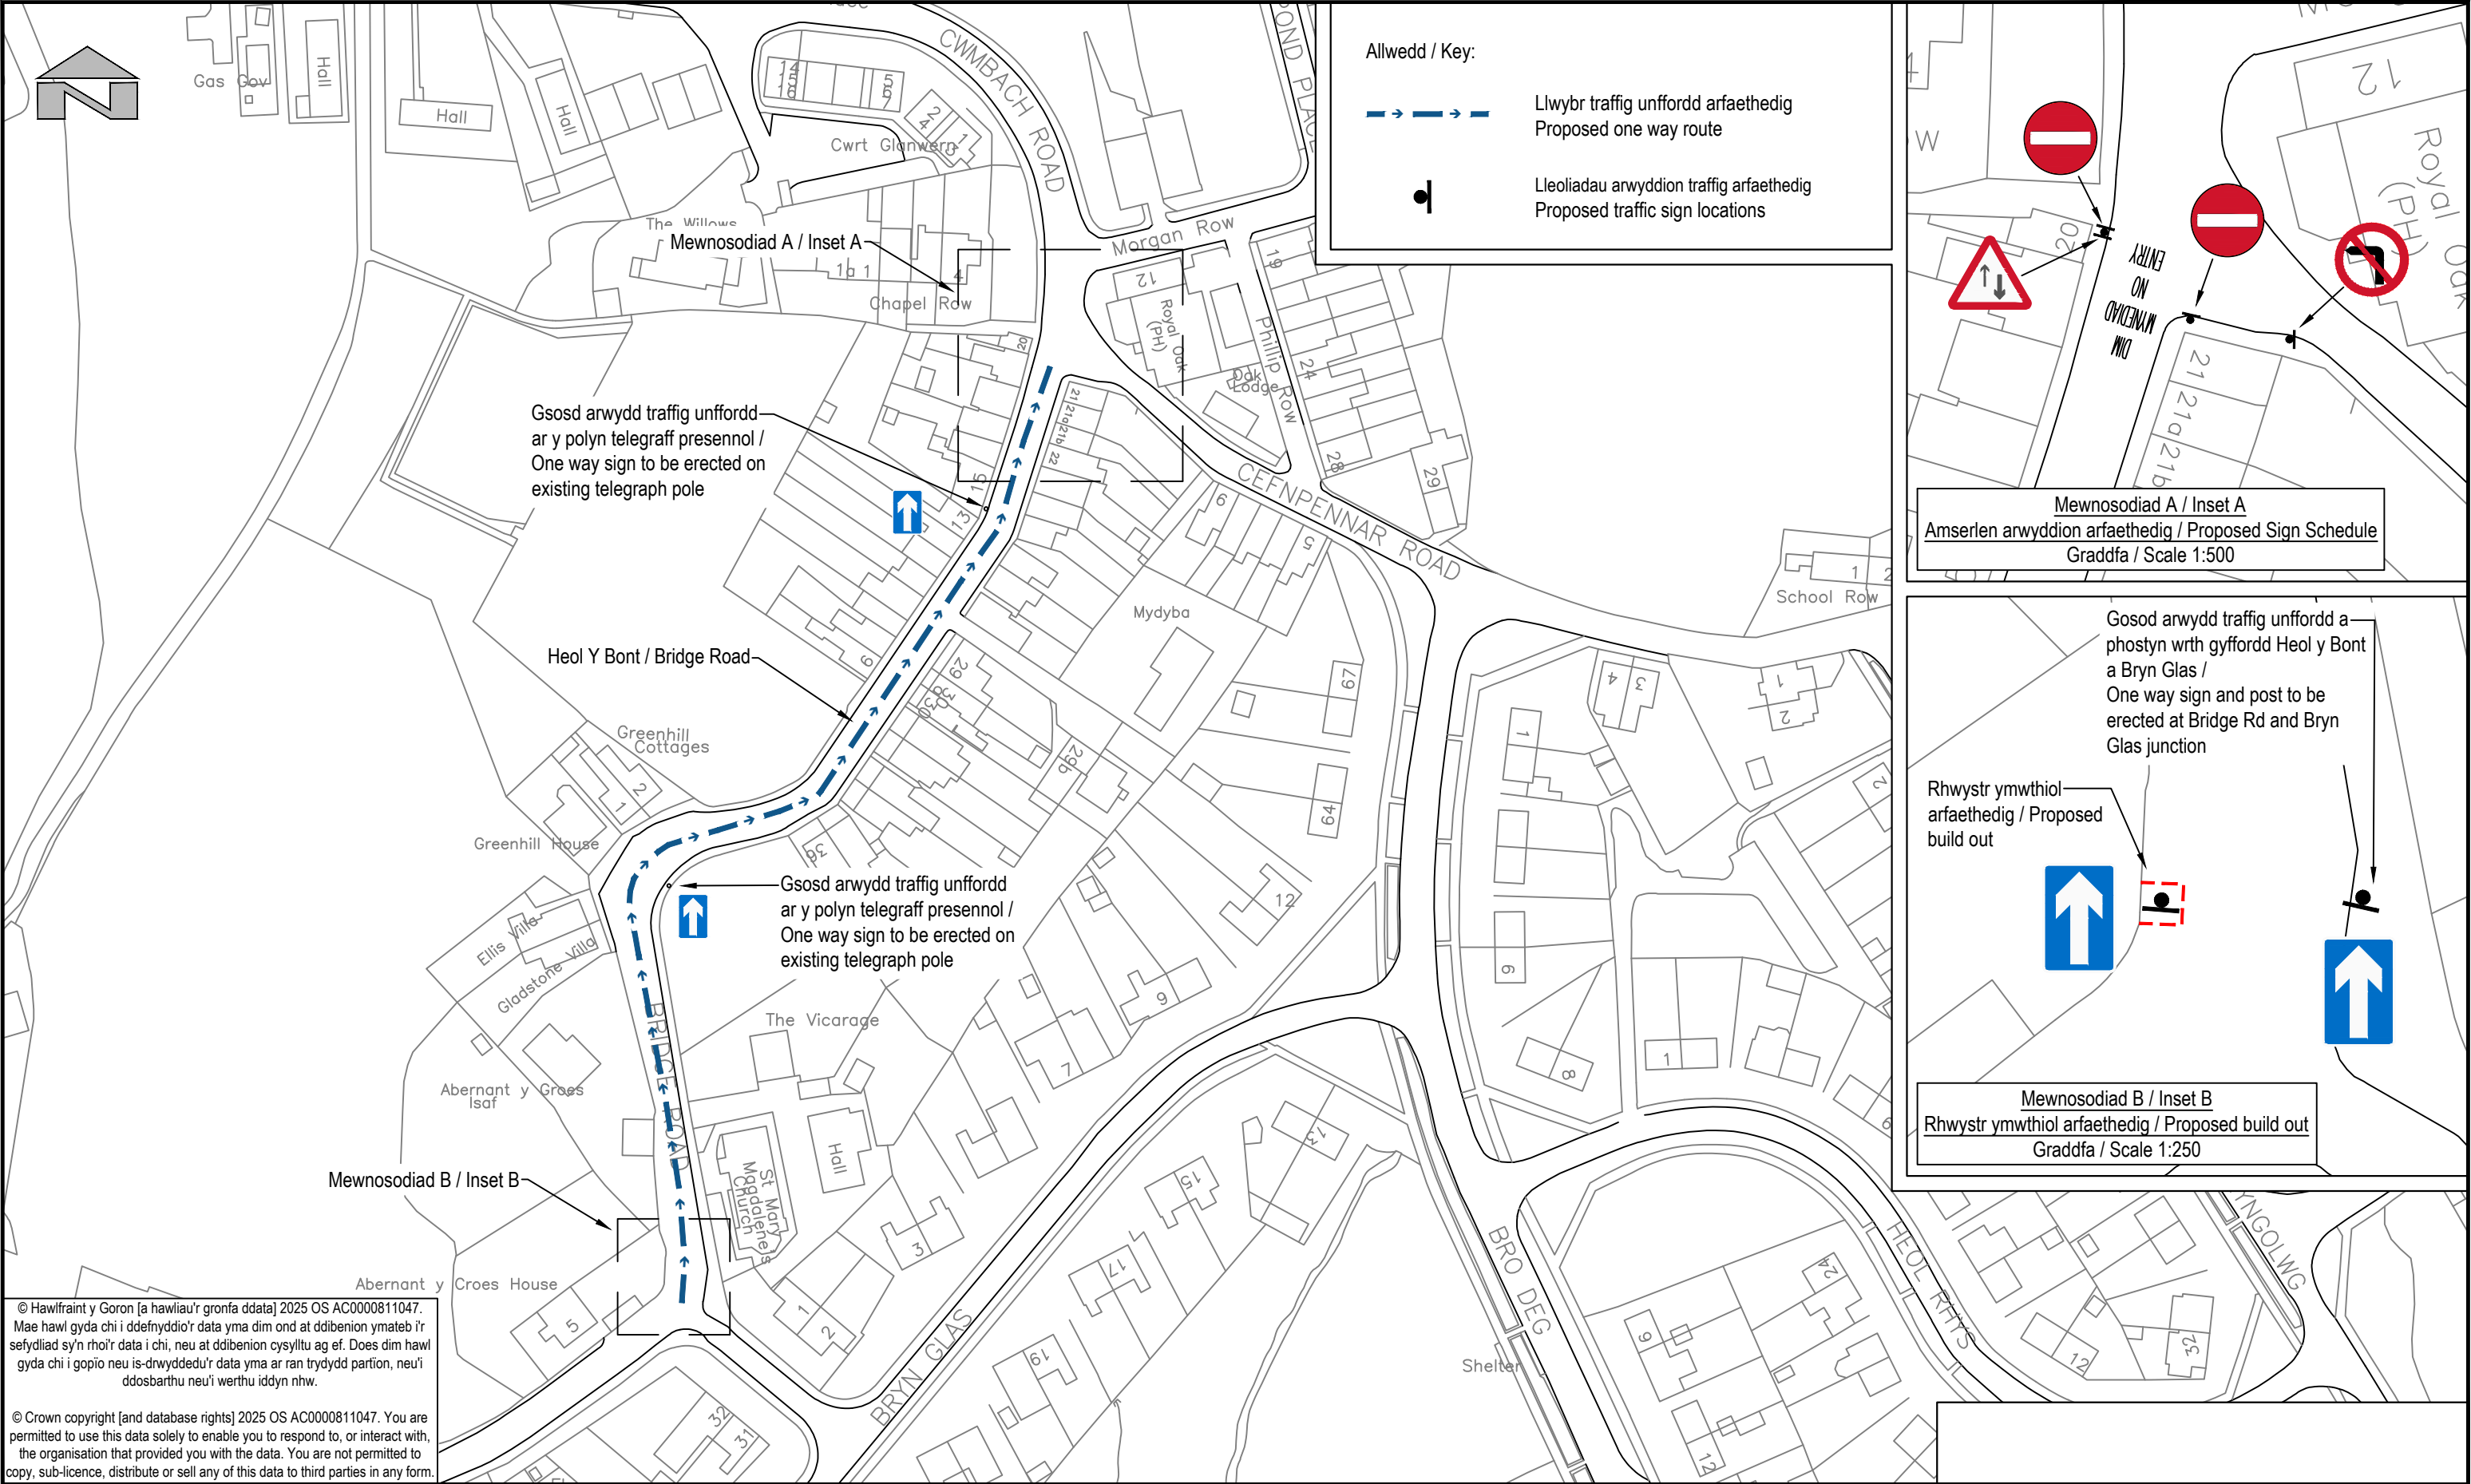

© Hawftraint y Goron [a hawliau'r gronfa ddata] 2025 OS AC0000811047. Mae hawl gyda chi i ddefnyddio'r data yma dim ond at ddibenion ymateb i'r sefydliad sy'n rhoi'r data i chi, neu at ddibenion cysylltu ag ef. Does dim hawl gyda chi i gopïo neu is-drwyddedu'r data yma ar ran trydydd partion, neu'i ddosbarthu neu'i werthu iddyn nhw.

© Crown copyright [and database rights] 2025 OS AC0000811047. You are permitted to use this data solely to enable you to respond to, or interact with, the organisation that provided you with the data. You are not permitted to copy, sub-licence, distribute or sell any of this data to third parties in any form.

 RHONDDA CYNON TAF PRIFYRDD, GOFAL Y STRYDOEDD A THRAFNIDIAETH RHONDDA CYNON TAF HIGHWAYS, STREETCARE AND TRANSPORTATION PROSIECTAU STRATEGOL/STRATEGIC PROJECTS Llawr 2/Floor 2, 2 Llys Cadwyn, Pontypridd, CF37 4TH Ffôn/Tel: 01443 425001 Ffacs/Fax: 01443 490414	Cleient/ Client Rhondda Cynon Taf County Borough Council	Teitl y Llun/ Dwg Title System Unffordd Arfaethedig Proposed One Way System	Manylion Adolygiad/Revision Details Gan/By Dyddiad/Date Adolygiad/ Revision
	Prosiect/ Project Heol Y Bont, Cwmbach Bridge Road, Cwmbach	Rhif y Prosiect/ Project No. Graddfa/ Scale @ A3 Dyddiad/ Date P515 1:1,250 Oct '25	
		Rhif y Llun/ Dwg No. Adolygiad/ Revision P515-00-62-01 P00	
		Paratowyd gan/ Prepared by: Gwiriwyd gan/ Checked by: Cymeradwywyd gan/ Approved by: LCH RB RB	