


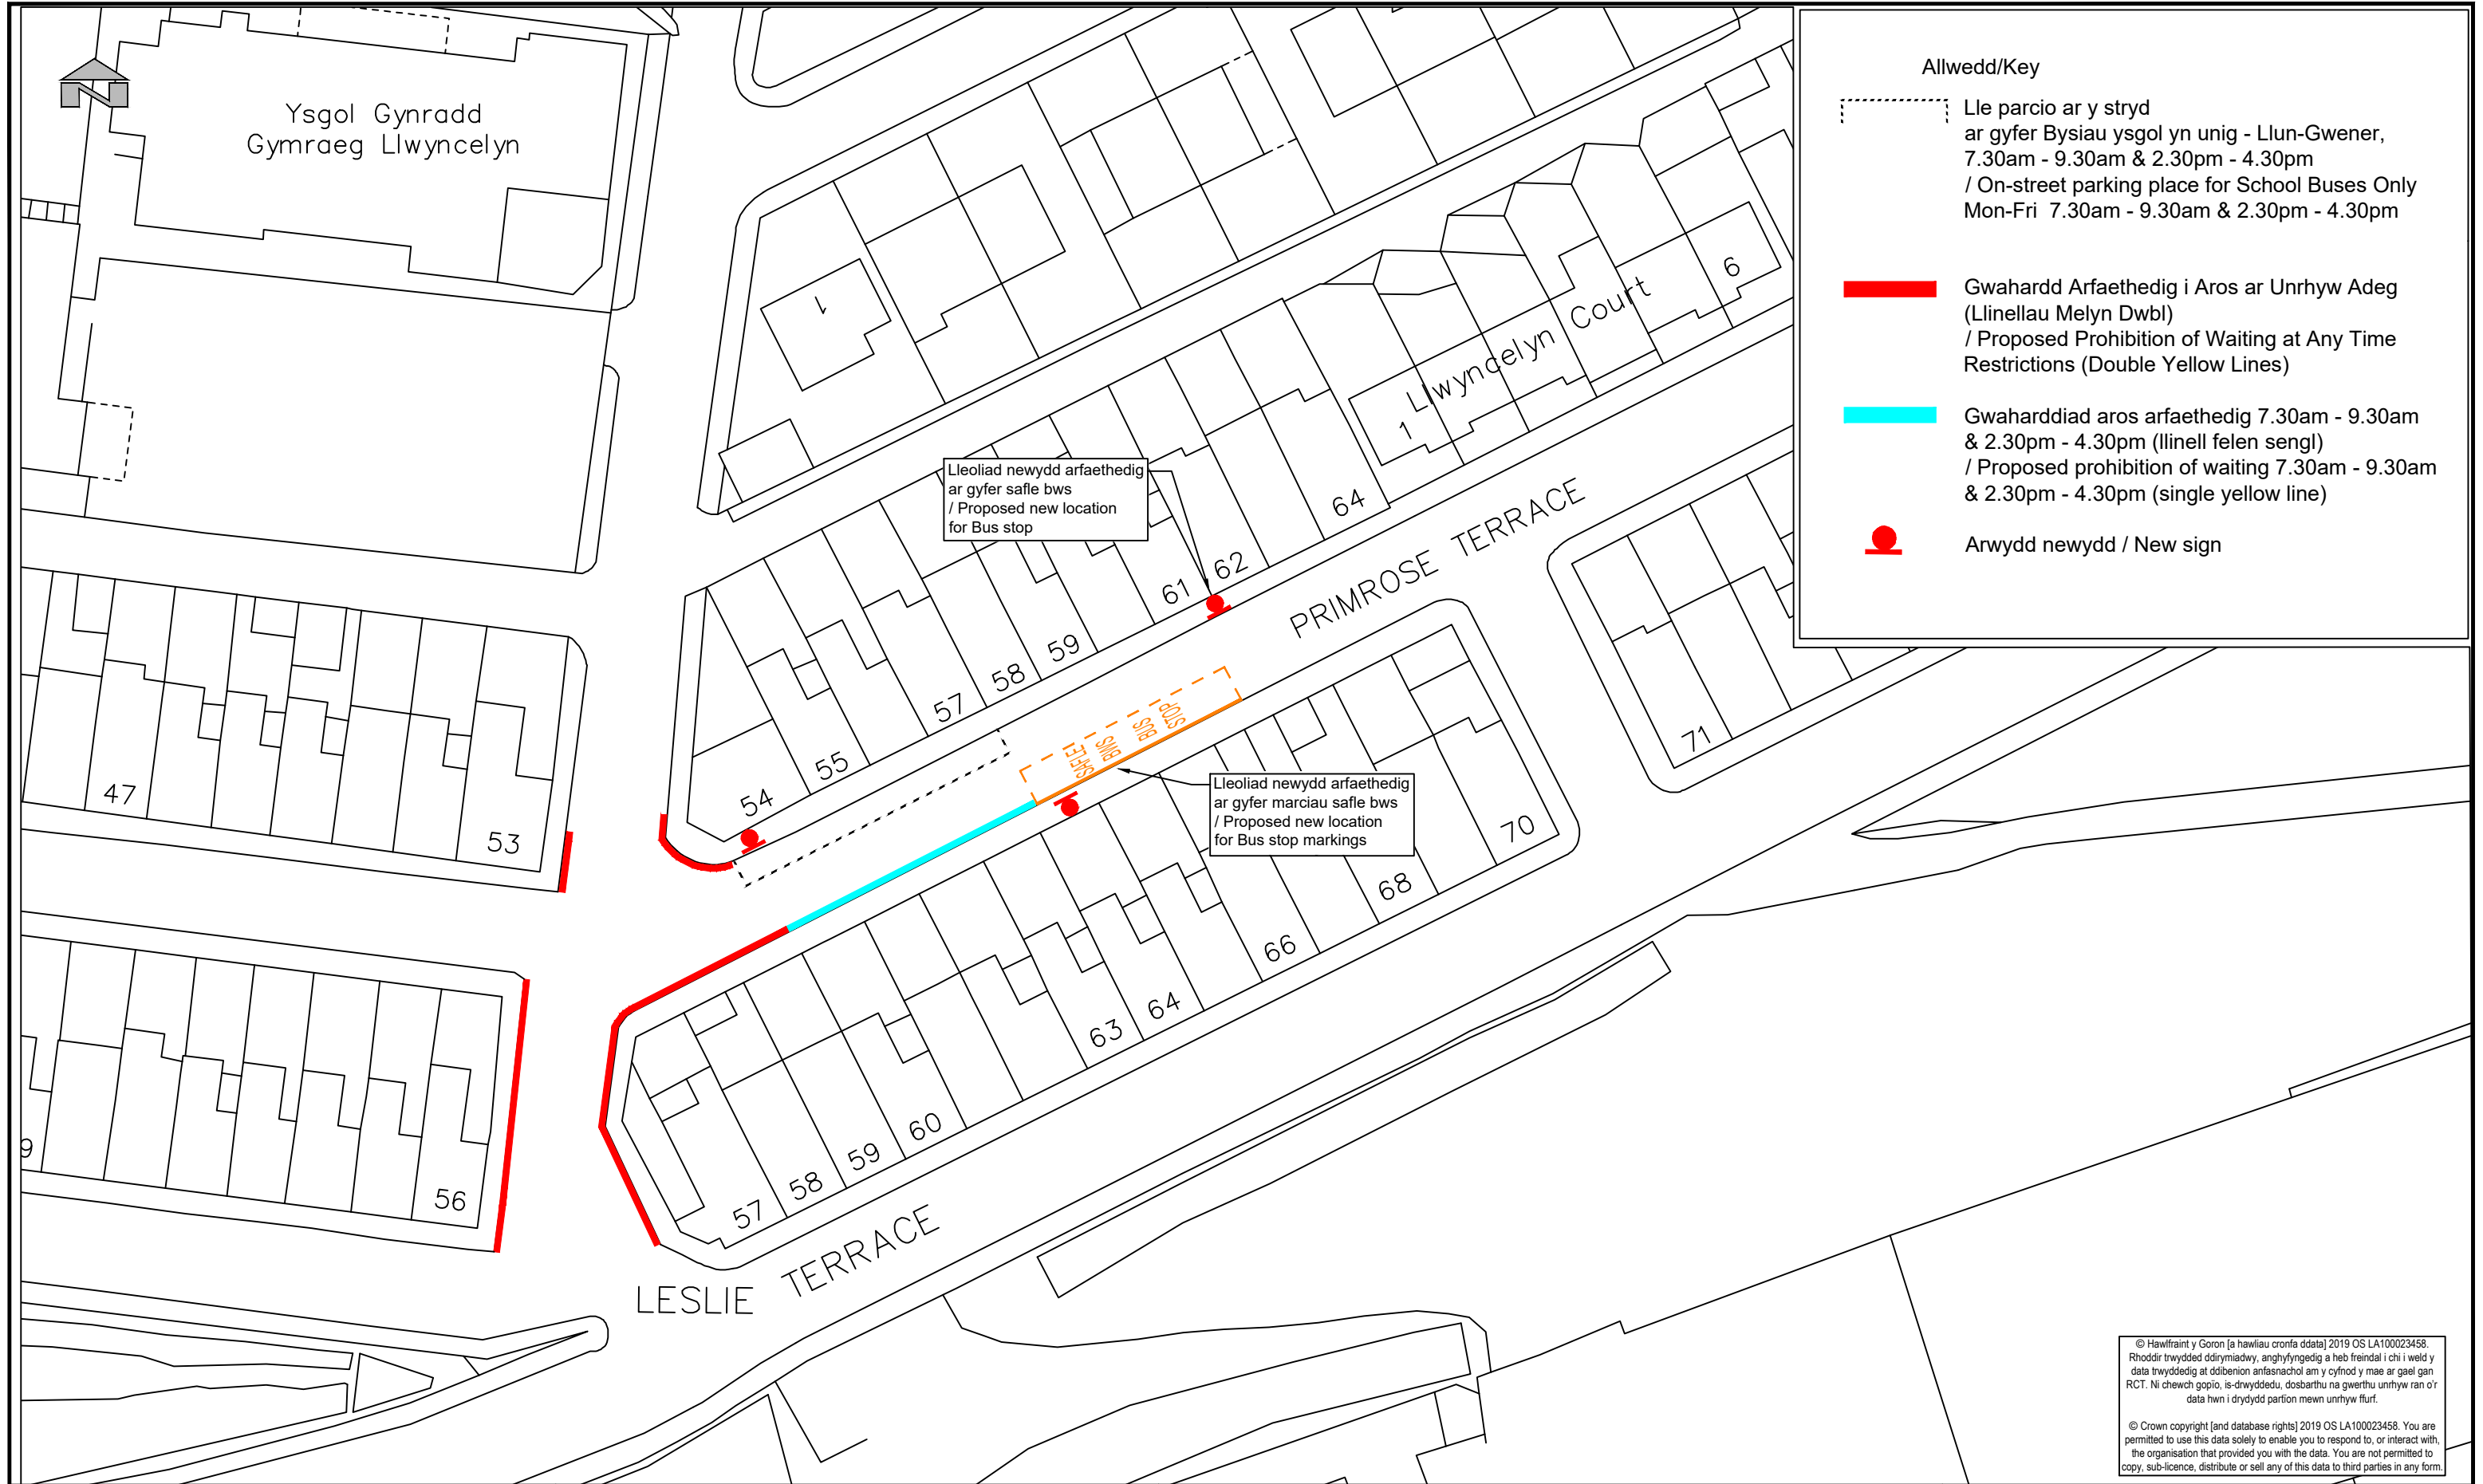

© Hawlfraint y Goron [a hawliau cronfa ddata] 2019 OS LA100023458. Rhoddir trwydded ddirymadwy, anghyfyngedig a heb freindal i chi i weld y data trwyddedig at ddibenion anfasnachol am y cyfnod y mae ar gael gan RCT. Ni chewch gopïo, is-drwyddedu, dosbarthu na gwerthu unrhyw ran o'r data hwn i drydydd partion mewn unrhyw flurf.

© Crown copyright [and database rights] 2019 OS LA100023458. You are permitted to use this data solely to enable you to respond to, or interact with, the organisation that provided you with the data. You are not permitted to copy, sub-licence, distribute or sell any of this data to third parties in any form.

|   |                                                       |  |                                                   |                                                |                              |  |  |
|---|-------------------------------------------------------|--|---------------------------------------------------|------------------------------------------------|------------------------------|--|--|
| <div><div><div>RHONDDA CYNON TAF</div><div>RHONDDA CYNON TAF<br/>GWASANAETHAU RHENG-FLAEN</div><div>RHONDDA CYNON TAF<br/>FRONTLINE SERVICES</div></div><div>UNED RHEOLI TRAFFIG / TRAFFIC MANAGEMENT<br/>Ty Sardis/Sardis House, Heol Sardis/Sardis Road, Pontypridd, CF37 1DU<br/>Ffôn/Tel: 01443 425001 Ffacs/Fax: 01443 490414</div></div> | Cleient/ Client                                       |  | Teitl y Llun/ Dwg Title                           |                                                |                              |  |  |
|   | CBS Rhondda Cynon Taf   Rhondda Cynon Taf CBC         |  | Teras Y Briallu, Porth<br>Primrose Terrace, Porth |                                                |                              |  |  |
|   | Prosiect/ Project                                     |  |                                                   |                                                | Rhif y Prosiect/ Project No. |  |  |
|   | Cynllun traffig arfaethedig / Proposed traffic scheme |  |                                                   |                                                | Graddfa/ Scale @ A3          |  |  |
|   |                                                       |  |                                                   | Dyddiad/ Date                                  |                              |  |  |
|   |                                                       |  |                                                   | IF244                                          |                              |  |  |
|   |                                                       |  |                                                   | Rhif y Llun/ Dwg No.                           |                              |  |  |
|   |                                                       |  |                                                   | Adolygiad/ Revision                            |                              |  |  |
|   |                                                       |  |                                                   | TM24/119/GA                                    |                              |  |  |
|   |                                                       |  |                                                   | Paratowyd gan/ Gwiriwyd gan/ Cymeradwywyd gan/ |                              |  |  |
|   |                                                       |  |                                                   | Prepared by: Checked by: Approved by:          |                              |  |  |
|   |                                                       |  |                                                   | RM DK DK                                       |                              |  |  |