

Perchennog / Meddiannydd

Gofynnwch Am: Mason L. Powell

Ffôn: 01443 425001

Fy Nghyf:
IF900-044.PN / MP

Eich Cyf:

Dyddiad:
10 Chwefror 2025

Annwyl Berchennog / Meddiannydd,

**IF900-044 – Datblygiad Ysgol Newydd – Gwella Llwybrau Cerdded yn ardal
Pont-y-clun – Gorchymyn Rheoleiddio Traffig Arbrofol**

Efallai y byddwch chi'n cofio i'r Cyngor ymgynghori ar gynlluniau i gyflwyno amrywiaeth o gyfyngiadau a gwelliannau ledled Pont-y-clun, yng nghyffiniau'r datblygiad ysgol newydd.

Mae'r broses ymgynghori wedi tynnu sylw at nifer o faterion a phryderon lleol, yn enwedig yn ymwneud â cholli llefydd parcio mewn strydoedd preswyl.

Felly, mae'r Cyngor wedi penderfynu mynd rhagddo â'r cynigion yma am gyfnod prawf. Mae cyflwyno gorchymyn traffig arbrofol yn cynnig nifer o fanteision, megis; cynnig cyfnod ymgynghori estynedig a rhoi cyfle i Swyddogion arsylwi ar batrymau addasedig gyrwyr a'r cyhoedd, ar ôl cyflwyno'r cyfyngiadau arbrofol yma ac agor yr ysgol newydd wedi hynny.

Bydd y Gorchymyn Rheoleiddio Traffig Arbrofol ('ETRO') yn sicrhau bod modd i'r cyhoedd gyflwyno'u harsylwadau a gwrthwynebiadau i'r Cyngor yn ystod 6 mis cyntaf y Gorchymyn. Yna, bydd yr wybodaeth yn cael ei defnyddio i fireinio'r cynigion cyn cyflwyno Gorchymyn Rheoleiddio parhaus.

Bydd y gorchymyn arbrofol arfaethedig yn cynnwys cyfyngiadau dim aros ar unrhyw adeg (llinellau melyn dwbl) ac ymestyn marciau 'Ysgol Cadwch yn Glir' i sicrhau bod neb yn parcio o flaen yr ysgol ar bob adeg. Mae'r cynigion yma wedi'u cynllunio i wella diogelwch a hwylustod cerddwyr a defnyddwyr ffyrdd, ac i hwyluso a hyrwyddo teithio llesol ymhellach i'r ysgol newydd a'r ardal gyfagos.

Prifffyrdd, Gofal y Strydoedd a Thrafnidiaeth
Highways, Streetcare and Transportation
Llawr 2, 2 Llys Cadwyn, Pontypridd, CF37 4TH
Floor 2, 2 Llys Cadwyn, Pontypridd, CF37 4TH

Ffôn/Tel: 01443 425001

Stephen Williams BSc(hons)MBA, GDipLaw, PGDipLegalPractice, MCI0B

Cyfarwyddwr Gwasanaethau Prifffyrdd, Gofal y Strydoedd a Thrafnidiaeth | Director for Highways, Streetcare and Transportation Services

Dewiswch iaith a diwyg eich dogfen | Available in alternative formats and languages

Croesawn ohebu yn Gymraeg a fydd gohebu yn y Gymraeg ddim yn arwain at oedi. Rhwch wybod inni beth yw'ch dewis iaith e.e Cymraeg neu'n ddwyieithog.
We welcome correspondence in Welsh and corresponding with us in Welsh will not lead to a delay. Let us know your language choice if Welsh or bilingual.



MAE EICH DATA O BWYS www.rctcbc.gov.uk/diogeludata
YOUR DATA MATTERS www.rctcbc.gov.uk/dataprotection



Mae manylion y cynlluniau i'w gweld yn y lluniau **P350-00-75-01; P350-00-75-02; P350-00-75-03; P350-00-75-04; and P350-00-75-05** sydd wedi'u cynnwys. Yn ogystal â hynny, mae modd eu gweld nhw ar ein gwefan: www.rctcbc.gov.uk/traffig

Mae'r Cyngor yn awyddus i gyflwyno Gorchymyn Rheoleiddio Traffig Arbrofol ar nifer o strydoedd amrywiol ym Mhont-y-clun ar 10 Chwefror 2025. Bydd y cyfyngiadau arfaethedig yn cael eu gweithredu ar 17 Chwefror 2025. Pe hoffech chi wneud sylwadau neu wrthwynebu'r cynigion, rhaid ysgrifennu at y Cyngor erbyn 16 Awst 2025. Rhaid anfon eich sylwadau at Reolwr y Gwasanaethau Traffig, Cynllun Rheoli Traffig, Swyddfeydd yr ail lawr, 2 Llys Cadwyn, Pontypridd, CF37 4TH. Neu mae modd e-bostio'ch sylwadau: gwasanaethautraffig@rctcbc.gov.uk

Cofiwch gynnwys y cyfeirnod ('Fy Nghyf') sydd ar frig y llythyr yma wrth gysylltu â'r Cyngor.

Hyderaf fod yr uchod o gymorth i chi.

Yn gywir,



Mason L. Powell, MEng (Hons.)
Blaen Swyddog | Principal Officer
Uned Rheoli Traffig | Traffic Management

Mae croeso i chi gyfathrebu â ni yn y Gymraeg | You are welcome to communicate with us in Welsh.

Prifffyrdd, Gofal y Strydoedd a Thrafnidiaeth
Highways, Streetcare and Transportation
Llawr 2, 2 Llys Cadwyn, Pontypridd, CF37 4TH
Floor 2, 2 Llys Cadwyn, Pontypridd, CF37 4TH

Ffôn/Tel: 01443 425001

Stephen Williams BSc(hons)MBA, GDipLaw, PGDipLegalPractice, MCI0B
Cyfarwyddwr Gwasanaethau Prifffyrdd, Gofal y Strydoedd a Thrafnidiaeth | Director for Highways, Streetcare and Transportation Services

Dewiswch iaith a diwyg eich dogfen | Available in alternative formats and languages

Croesawn ohebu yn Gymraeg a fydd gohebu yn y Gymraeg ddim yn arwain at oedi. Rhowch wybod inni beth yw'ch dewis iaith e.e Cymraeg neu'n ddwyieithog.
We welcome correspondence in Welsh and corresponding with us in Welsh will not lead to a delay. Let us know your language choice if Welsh or bilingual.



MAE EICH DATA O BWYS www.rctcbc.gov.uk/diogeludata
YOUR DATA MATTERS www.rctcbc.gov.uk/dataprotection



The Owner/ Occupier

Gofynnwch Am/ Please Ask For: Mason L. Powell

Ffon/Telephone: 01443 425001

Fy Nghyf/ My Ref:
IF900-044.PN / MP

Eich Cyf/ Your Ref:

Dyddiad/ Date:
10th February 2025

Dear Owner/ Occupier,

IF900-044 - New School Development – Improved Walking Routes in and around Pontyclun – Experimental Traffic Regulation Order

As you may be aware, the Council has previously consulted on proposals to introduce various restrictions and improvements throughout Pontyclun, within the vicinity of the new school development.

The consultation process has highlighted several local issues and concerns, especially surrounding the loss of parking on residential streets.

Therefore, the Council has opted to proceed with these proposals on an experimental basis. There are a number of benefits attained from the use of an experimental traffic order, namely; the affording of an extended consultation window and the ability for Officers to observe the adapted patterns of motorists and the public, following introduction of these experimental restrictions and the subsequent opening of the new school.

The Experimental Traffic Regulation Order (ETRO) will allow the public to submit their observations and objections to the Council for the first 6 months of operation. This information will then be used to further refine the proposals before a permanent Traffic Regulation Order is made.

The proposed experimental order will include the introduction of prohibition of waiting at any time restrictions (double yellow lines) and the extension of 'School Keep Clear' markings to accommodate the full frontage of the school grounds. These proposals have been designed to improve the safety and convenience of pedestrians and road users, and to further facilitate and promote active travel to the newly constructed school and the surrounding area.

Prifffyrdd, Gofal y Strydoedd a Thrafnidiaeth
Highways, Streetcare and Transportation
Llawr 2, 2 Llys Cadwyn, Pontypridd, CF37 4TH
Floor 2, 2 Llys Cadwyn, Pontypridd, CF37 4TH

Ffôn/Tel: 01443 425001

Stephen Williams BSc(hons)MBA, GDipLaw, PGDipLegalPractice, MCI0B

Cyfarwyddwr Gwasanaethau Prifffyrdd, Gofal y Strydoedd a Thrafnidiaeth | Director for Highways, Streetcare and Transportation Services

Dewiswch iaith a diwyg eich dogfen | Available in alternative formats and languages

Croesawn ohebu yn Gymraeg a fydd gohebu yn y Gymraeg ddim yn arwain at oedi. Rhwch wybod inni beth yw'ch dewis iaith e.e Cymraeg neu'n ddwyieithog.
We welcome correspondence in Welsh and corresponding with us in Welsh will not lead to a delay. Let us know your language choice if Welsh or bilingual.



MAE EICH DATA O BWYS www.rctcbc.gov.uk/diogeludata
YOUR DATA MATTERS www.rctcbc.gov.uk/dataprotection



Details of the proposals are shown on the attached drawing **P350-00-75-01; P350-00-75-02; P350-00-75-03; P350-00-75-04; and P350-00-75-05**, which may also be viewed at www.rctcbc.gov.uk/traffic

The Council is seeking to create an Experimental Traffic Regulation Order on various streets in Pontyclun on the 10th February 2025 and the proposed restrictions will be implemented on 17th February 2025. Should you wish to comment on or make objections to the proposals, you should do so in writing by 16th August 2025, to the Traffic Services Manager, Traffic Management, Second Floor Offices, 2 Llys Cadwyn, Pontypridd, CF37 4TH or alternatively by email to trafficservices@rctcbc.gov.uk

Please quote the reference ('My Ref') at the head of this letter in any correspondence made to the Council.

I trust the above is of assistance.

Yours faithfully,



Mason L. Powell, MEng (Hons.)
Uwch Swyddog | Principal Officer
Uned Rheoli Traffig | Traffic Management

Mae croeso i chi gyfathrebu â ni yn y Gymraeg | You are welcome to communicate with us in Welsh.

Prifffyrdd, Gofal y Strydoedd a Thrafnidiaeth
Highways, Streetcare and Transportation
Llawr 2, 2 Llys Cadwyn, Pontypridd, CF37 4TH
Floor 2, 2 Llys Cadwyn, Pontypridd, CF37 4TH

Ffôn/Tel: 01443 425001

Stephen Williams BSc(hons)MBA, GDipLaw, PGDipLegalPractice, MCIOB
Cyfarwyddwr Gwasanaethau Prifffyrdd, Gofal y Strydoedd a Thrafnidiaeth | Director for Highways, Streetcare and Transportation Services



Dewiswch iaith a diwyg eich dogfen | Available in alternative formats and languages

Croesawn ohebu yn Gymraeg a fydd gohebu yn y Gymraeg ddim yn arwain at oedi. Rhowch wybod inni beth yw'ch dewis iaith e.e Cymraeg neu'n ddwyieithog.
We welcome correspondence in Welsh and corresponding with us in Welsh will not lead to a delay. Let us know your language choice if Welsh or bilingual.



MAE EICH DATA O BWYS www.rctcbc.gov.uk/diogeludata
YOUR DATA MATTERS www.rctcbc.gov.uk/dataprotection



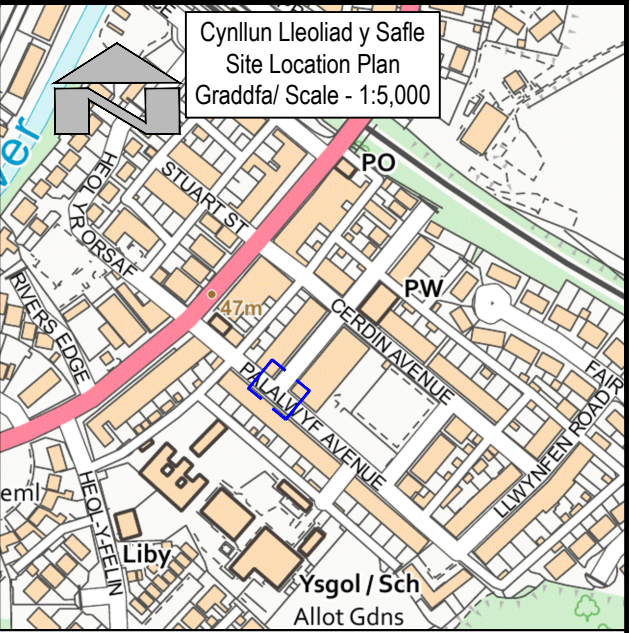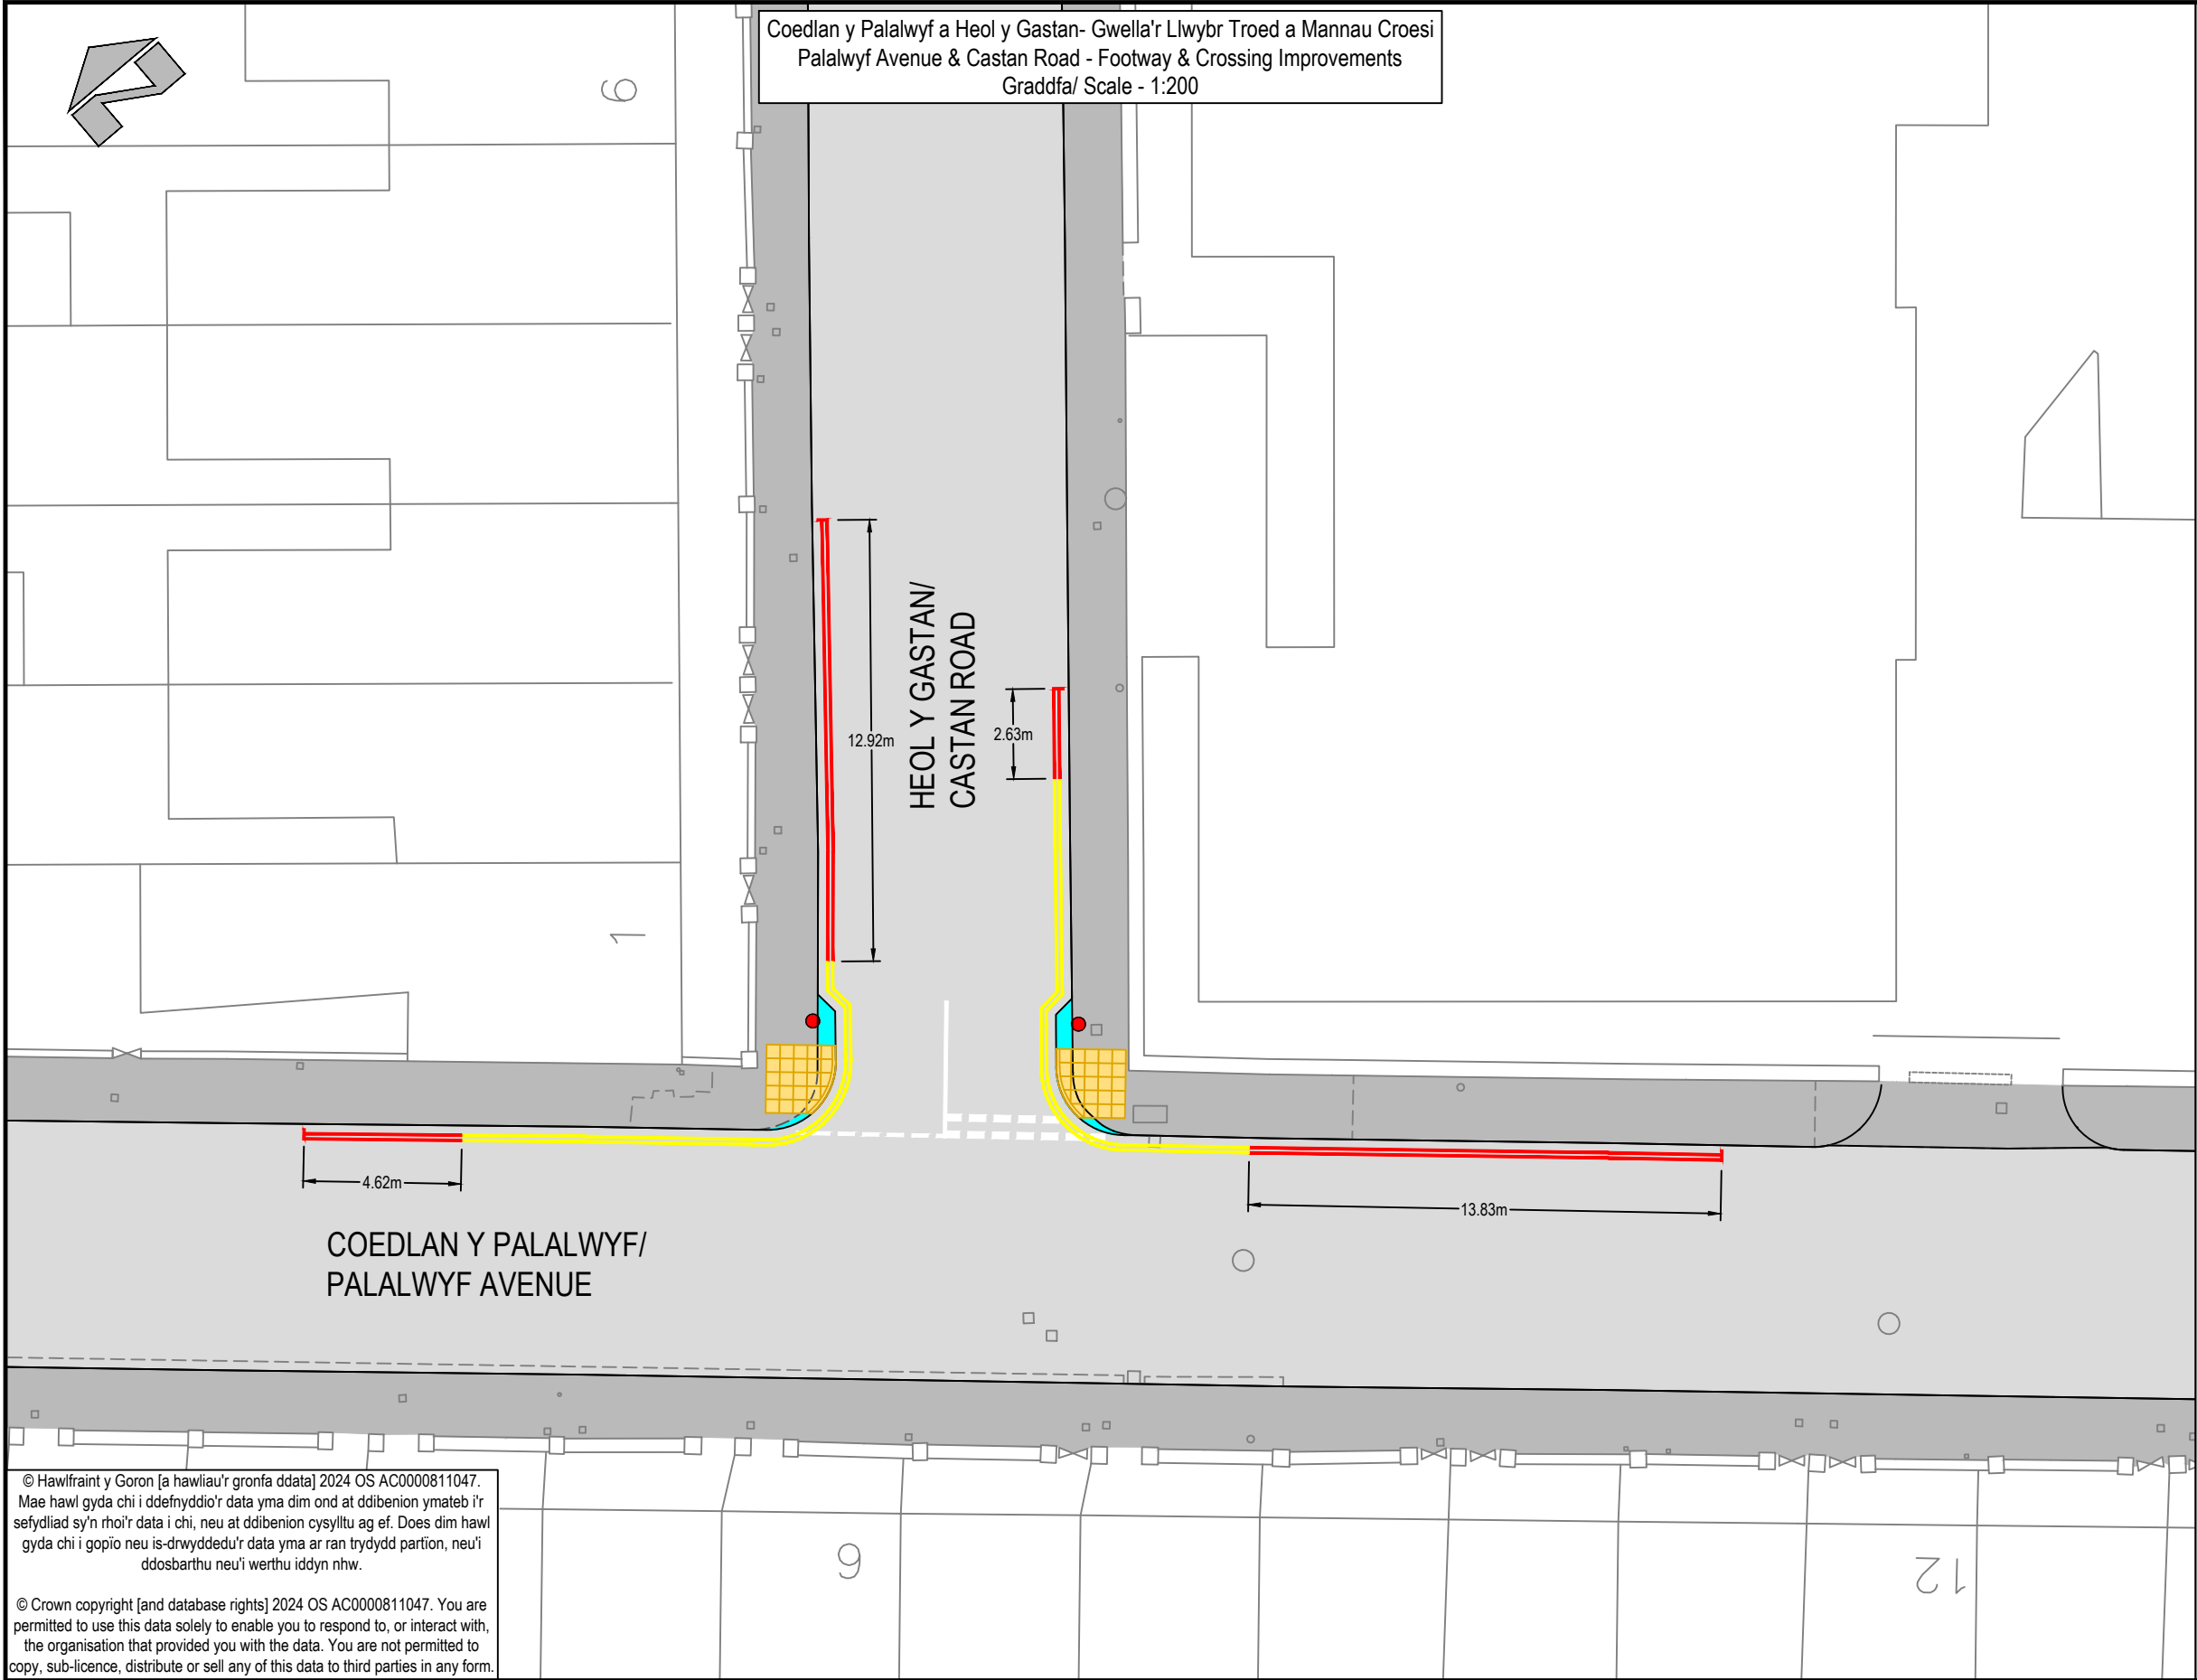

Coedlan y Palalwyf, Pont-y-clun, CF72 9EH
Palalwyf Avenue, Pont-y-clun, CF72 9EH
D/E: 303555
G/N: 181224


Allwedd/ Key:

- Croesfan arfaethedig sydd ddim yn cael ei rheoli
Proposed uncontrolled crossing
- Ehangu'r llwybr troed
Footway extension
- Llinellau gwyn presennol
Existing white lining
- Maint presennol y llinellau dwbl melyn
Existing double yellow lining extents
- Llinellau dwbl melyn arfaethedig
Proposed double yellow lines
- Bolard arfaethedig
Proposed bollard


© Hawlfraint y Goron [a hawliau'r gronfa ddata] 2024 OS AC0000811047.
Mae hawl gyda chi i ddefnyddio'r data yma dim ond at ddibenion ymateb i'r sefydliad sy'n rhoi'r data i chi, neu at ddibenion cysylltu ag ef. Does dim hawl gyda chi i gopïo neu is-drwyddedu'r data yma ar ran trydydd partion, neu'i ddosbarthu neu'i werthu iddyn nhw.

© Crown copyright [and database rights] 2024 OS AC0000811047. You are permitted to use this data solely to enable you to respond to, or interact with, the organisation that provided you with the data. You are not permitted to copy, sub-licence, distribute or sell any of this data to third parties in any form.

 RHONDDA CYNON TAF HIGHWAYS, STREETCARE AND TRANSPORTATION PROSIECTAU STRATEGOL/STRATEGIC PROJECTS Llawr 2/Floor 2, 2 Llys Cadwyn, Pontypridd, CF37 4TH Ffôn/Tel: 01443 425001 Ffacs/Fax: 01443 490414	Prosiect/ Project Datblygiad Ysgol Newydd - Pont-y-clun New School Development - Pont-y-clun	Teitl y Llun/ Dwg Title Ymgynghoriad Anffurfiol Informal Consultation	<table><tr><td colspan="2">Manylion Adolygiad/Revision Details</td><td>Gan/By</td><td>Dyddiad/Date</td><td>Adolygiad/ Revision</td></tr><tr><td>Rhif y Prosiect/ Project No.</td><td>Graddfa/ Scale @ A3</td><td></td><td colspan="2">Dyddiad/ Date</td></tr><tr><td>P350</td><td>-</td><td></td><td colspan="2">10/2024</td></tr><tr><td>Rhif y Llun/ Dwg No.</td><td></td><td></td><td colspan="2">Adolygiad/ Revision</td></tr><tr><td>P350-00-75-01</td><td></td><td></td><td colspan="2">P01</td></tr><tr><td>Paratowyd gan/ Prepared by:</td><td>Gwiriwyd gan/ Checked by:</td><td>Cymeradwywyd gan/ Approved by:</td><td colspan="2"></td></tr><tr><td>RJ</td><td>JS</td><td>AG</td><td colspan="2"></td></tr></table>	Manylion Adolygiad/Revision Details		Gan/By	Dyddiad/Date	Adolygiad/ Revision	Rhif y Prosiect/ Project No.	Graddfa/ Scale @ A3		Dyddiad/ Date		P350	-		10/2024		Rhif y Llun/ Dwg No.			Adolygiad/ Revision		P350-00-75-01			P01		Paratowyd gan/ Prepared by:	Gwiriwyd gan/ Checked by:	Cymeradwywyd gan/ Approved by:			RJ	JS	AG		
	Manylion Adolygiad/Revision Details		Gan/By	Dyddiad/Date	Adolygiad/ Revision																																	
	Rhif y Prosiect/ Project No.	Graddfa/ Scale @ A3		Dyddiad/ Date																																		
	P350	-		10/2024																																		
Rhif y Llun/ Dwg No.			Adolygiad/ Revision																																			
P350-00-75-01			P01																																			
Paratowyd gan/ Prepared by:	Gwiriwyd gan/ Checked by:	Cymeradwywyd gan/ Approved by:																																				
RJ	JS	AG																																				

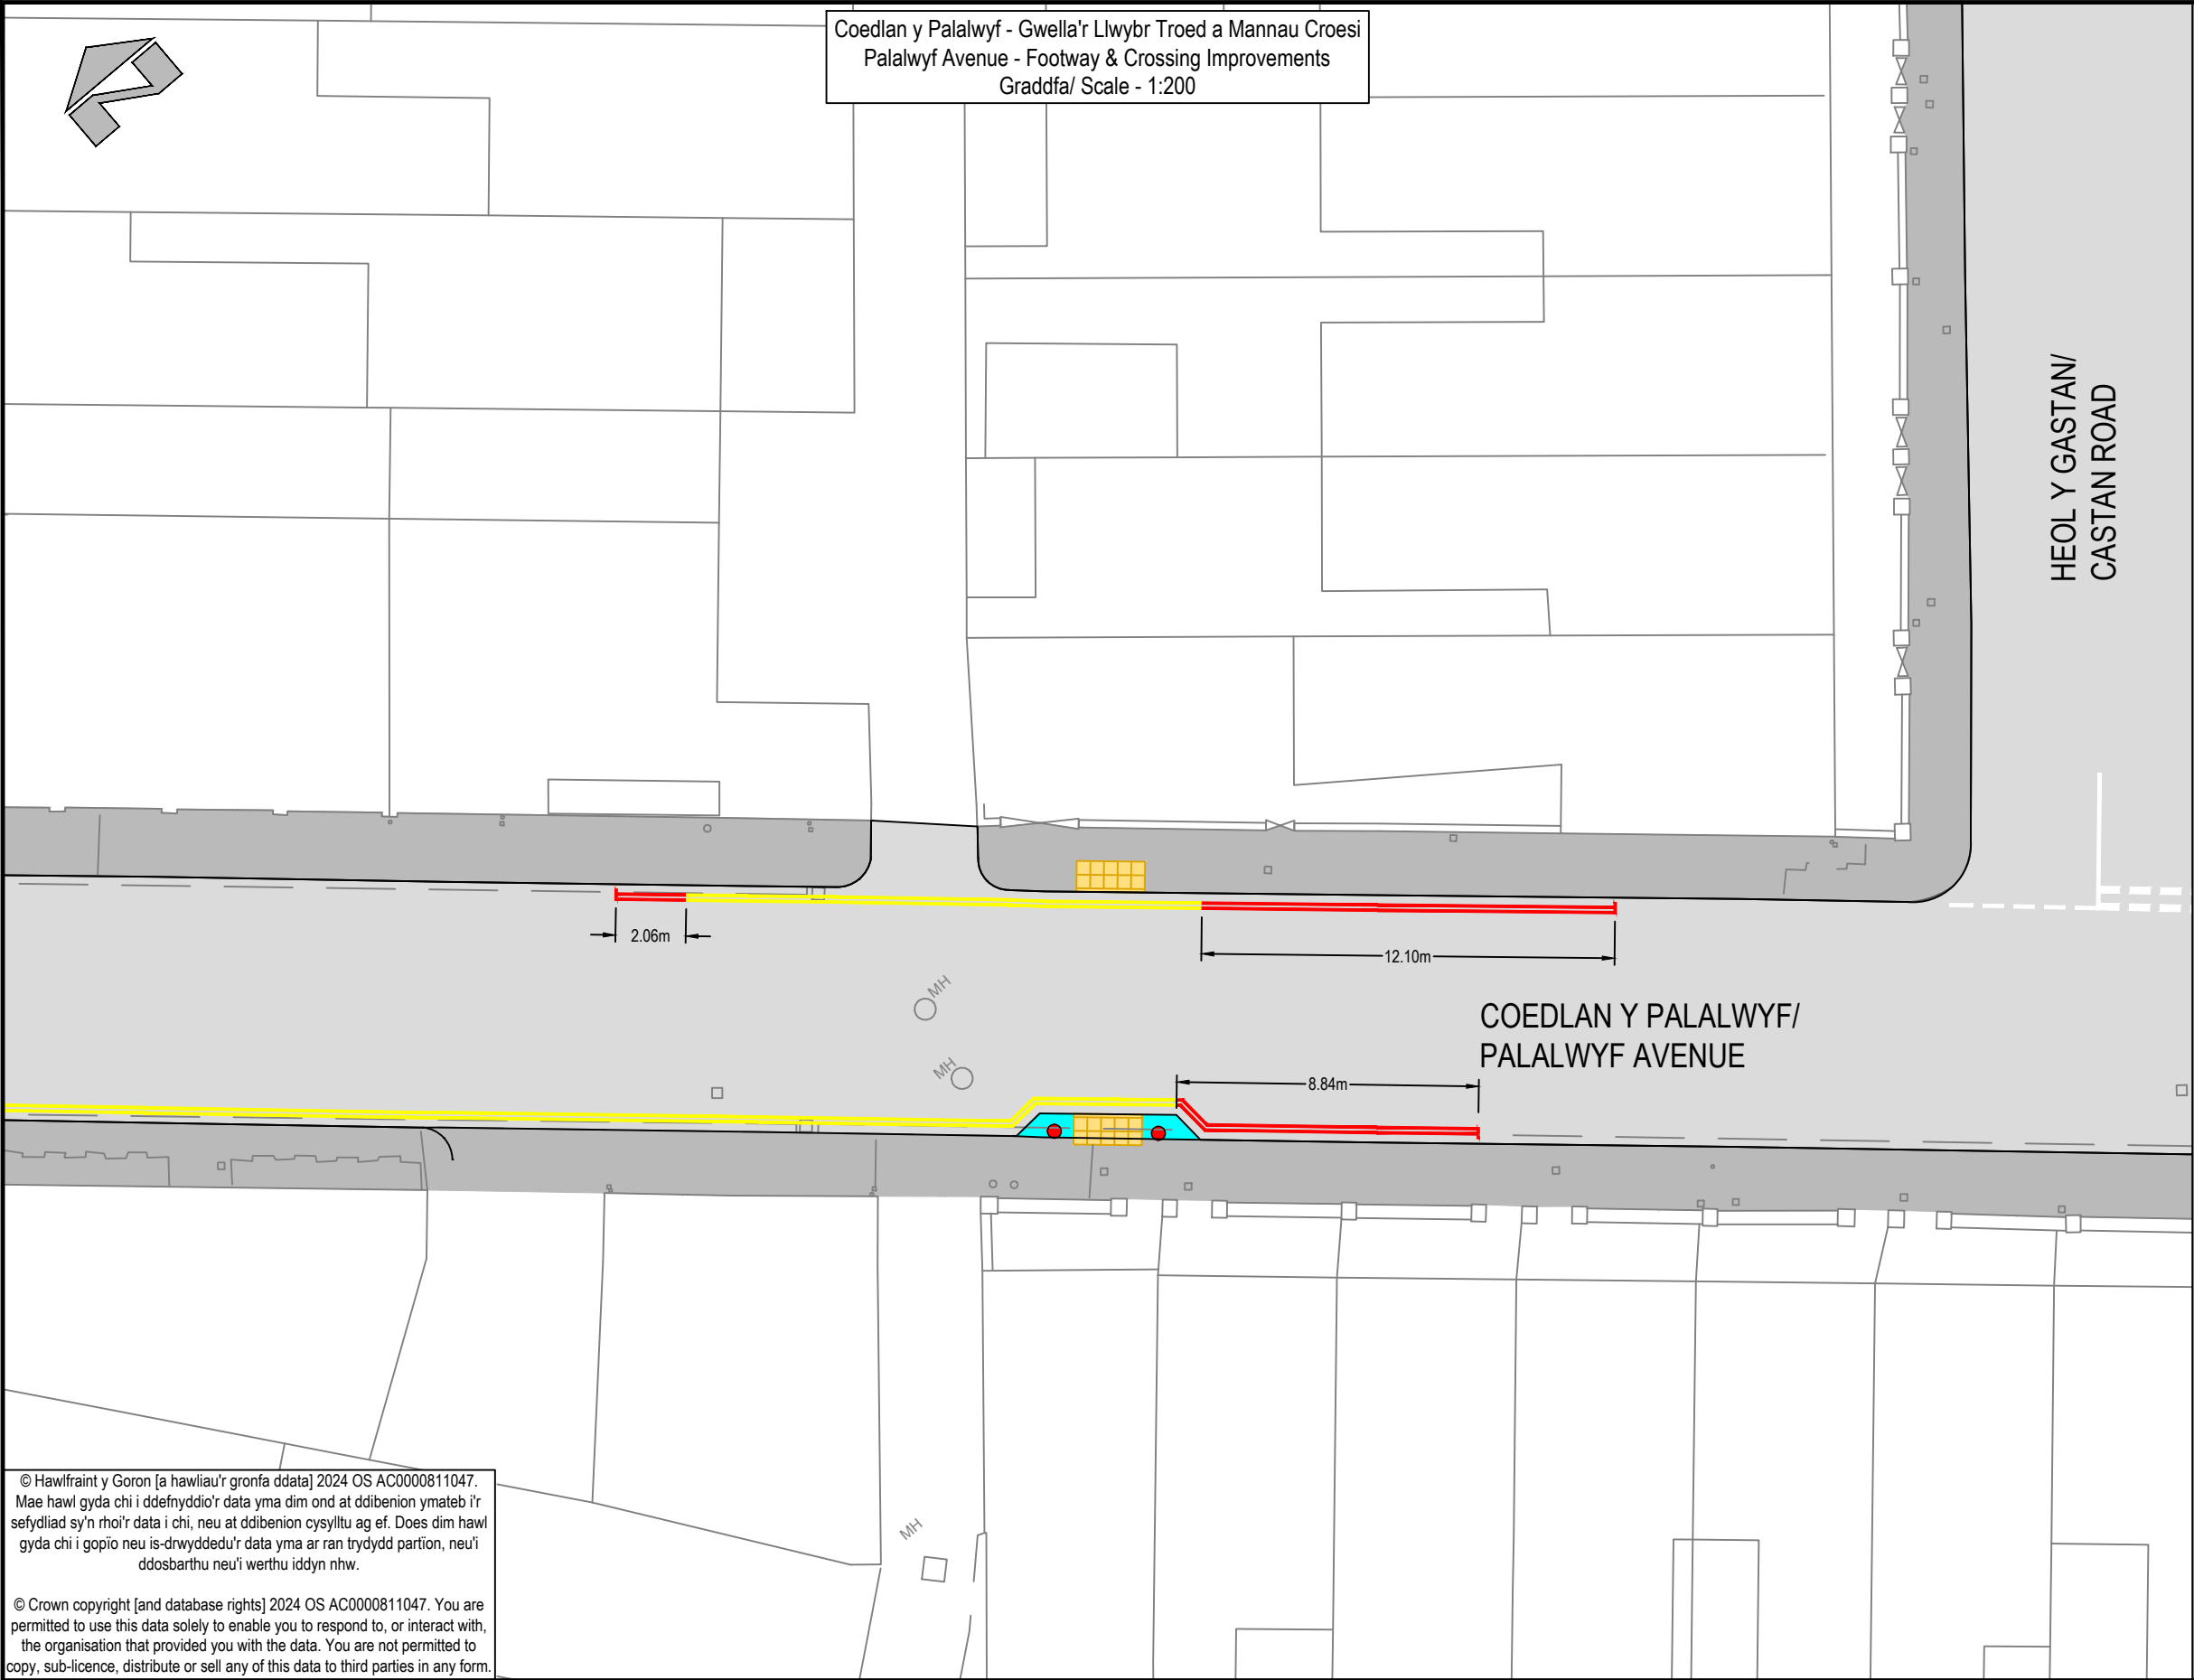

Coedlan y Palalwyf - Gwella'r Llwybr Troed a Mannau Croesi
Palalwyf Avenue - Footway & Crossing Improvements
Graddfa/ Scale - 1:200

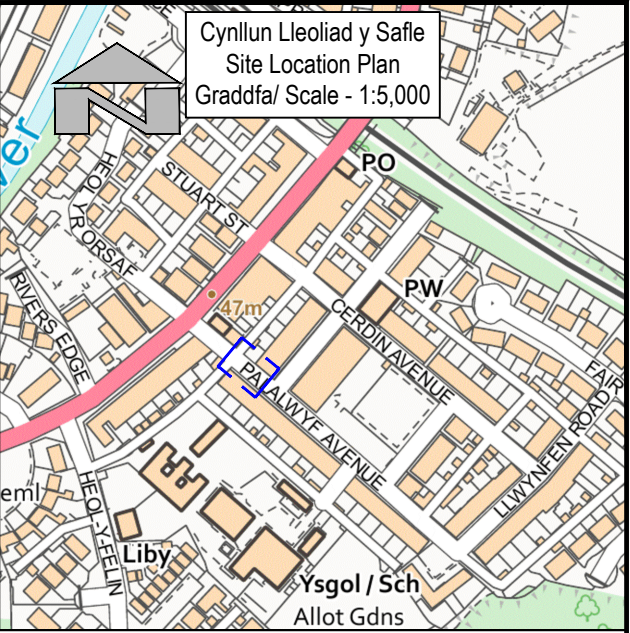

Cynllun Lleoliad y Safle
Site Location Plan
Graddfa/ Scale - 1:5,000

Coedlan y Palalwyf, Ponty-y-clun, CF72 9EH
Palalwyf Avenue, Pont-y-clun, CF72 9EH
D/E: 303530
G/N: 181239

Allwedd/ Key:

- Croesfan arfaethedig sydd ddim yn cael ei rheoli
Proposed uncontrolled crossing
- Ehangu'r llwybr troed
Footway extension
- Llinellau gwyn presennol
Existing white lining
- Maint presennol y llinellau dwbl melyn
Existing double yellow lining extents
- Llinellau dwbl melyn arfaethedig
Proposed double yellow lines
- Bolard arfaethedig
Proposed bollard

© Hawlfraint y Goron [a hawliau'r gronfa ddata] 2024 OS AC0000811047.
Mae hawl gyda chi i ddefnyddio'r data yma dim ond at ddibenion ymateb i'r
sefydliad sy'n rhoi'r data i chi, neu at ddibenion cysylltu ag ef. Does dim hawl
gyda chi i gopïo neu is-drwyddedu'r data yma ar ran trydydd partion, neu'i
ddosbarthu neu'i werthu iddyn nhw.

© Crown copyright [and database rights] 2024 OS AC0000811047. You are
permitted to use this data solely to enable you to respond to, or interact with,
the organisation that provided you with the data. You are not permitted to
copy, sub-licence, distribute or sell any of this data to third parties in any form.



RHONDDA CYNON TAF
PRIFYRDD, GOFAL Y STRYDOEDD
A THRAFNIDIAETH

RHONDDA CYNON TAF
HIGHWAYS, STREETCARE AND
TRANSPORTATION

PROSIECTAU STRATEGOL/STRATEGIC PROJECTS
Llawr 2/Floor 2, 2 Llys Cadwyn, Pontypridd, CF37 4TH
Ffôn/Tel: 01443 425001 Ffacs/Fax: 01443 490414

Prosiect/ Project

Datblygiad Ysgol Newydd - Pont-y-clun
New School Development - Pont-y-clun

Teitl y Llun/ Dwg Title

Ymgynghoriad Anffurfiol
Informal Consultation

Manylion Adolygiad/Revision Details

Gan/By

Dyddiad/Date

Adolygiad/
Revision

Rhif y Prosiect/ Project No.

Graddfa/ Scale @ A3

Dyddiad/ Date

P350

-

10/2024

Rhif y Llun/ Dwg No.

Adolygiad/ Revision

P350-00-75-02

P01

Paratowyd gan/
Prepared by:



Gwiriwyd gan/
Checked by:

Cymeradwywyd gan/
Approved by:

RJ

JS

AG

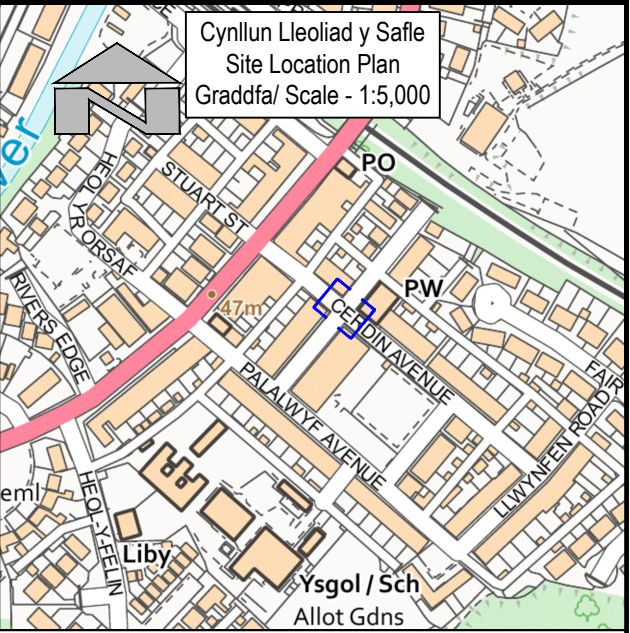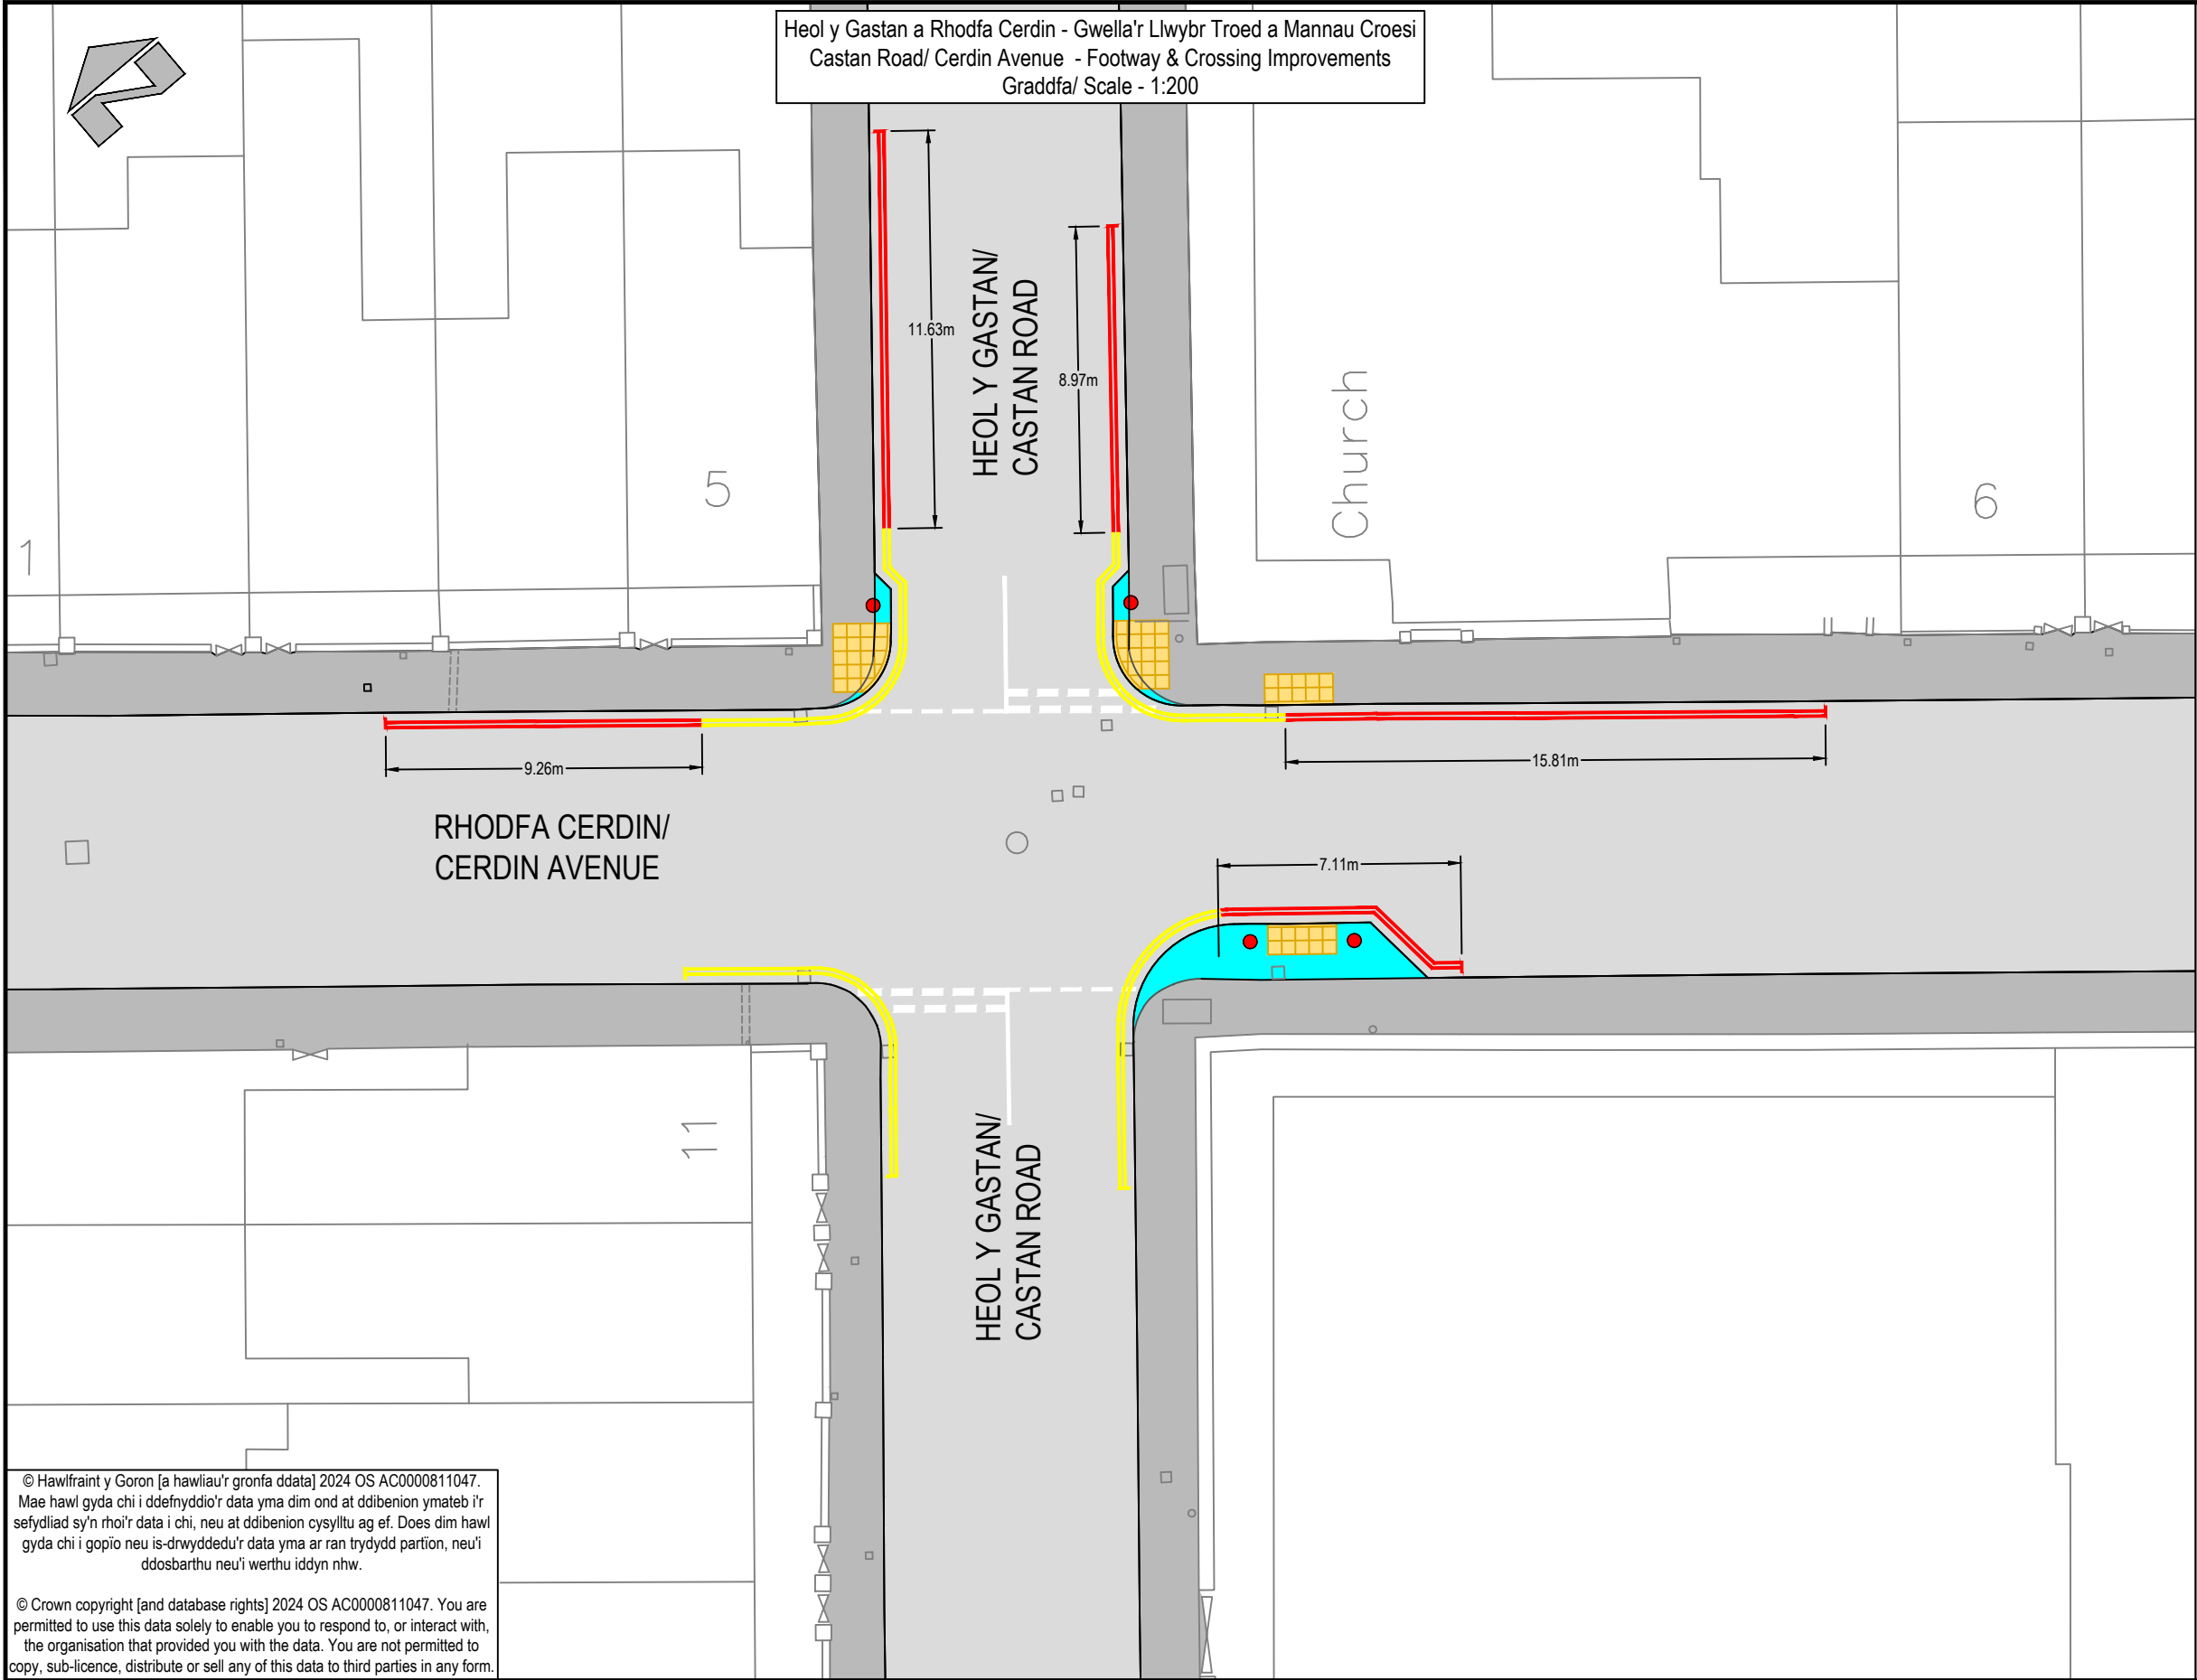

Heol y Gastan / Rhodfa Cerdin, Pont-y-clun, CF72 9EH/
Castan Road/ Cerdin Avenue, Pont-y-clun, CF72 9EH
D/E: 303596
G/N: 181274


Allwedd/ Key:

- Croesfan arfaethedig sydd ddim yn cael ei rheoli
Proposed uncontrolled crossing
- Ehangu'r llwybr troed
Footway extension
- Llinellau gwyn presennol
Existing white lining
- Maint presennol y llinellau dwbl melyn
Existing double yellow lining extents
- Llinellau dwbl melyn arfaethedig
Proposed double yellow lines
- Bolard arfaethedig
Proposed bollard


© Hawlfraint y Goron [a hawliau'r gronfa ddata] 2024 OS AC0000811047. Mae hawl gyda chi i ddefnyddio'r data yma dim ond at ddibenion ymateb i'r sefydliad sy'n rhoi'r data i chi, neu at ddibenion cysylltu ag ef. Does dim hawl gyda chi i gopïo neu is-drwyddedu'r data yma ar ran trydydd partion, neu'i ddosbarthu neu'i werthu iddyn nhw.

© Crown copyright [and database rights] 2024 OS AC0000811047. You are permitted to use this data solely to enable you to respond to, or interact with, the organisation that provided you with the data. You are not permitted to copy, sub-licence, distribute or sell any of this data to third parties in any form.

 RHONDDA CYNON TAF RHONDDA CYNON TAF PRIFFYRDD, GOFAL Y STRYDOEDD A THRAFNIDIAETH RHONDDA CYNON TAF HIGHWAYS, STREETCARE AND TRANSPORTATION PROSIECTAU STRATEGOL/STRATEGIC PROJECTS Llawr 2/Floor 2, 2 Llys Cadwyn, Pontypridd, CF37 4TH Ffôn/Tel: 01443 425001 Ffacs/Fax: 01443 490414	Prosiect/ Project Datblygiad Ysgol Newydd - Pont-y-clun New School Development - Pont-y-clun	Teitl y Llun/ Dwg Title Ymgynghoriad Anffurfiol Informal Consultation	<table><tr><th colspan="2">Manylion Adolygiad/Revision Details</th><th>Gan/By</th><th>Dyddiad/Date</th><th>Adolygiad/ Revision</th></tr><tr><td>Rhif y Prosiect/ Project No.</td><td>Graddfa/ Scale @ A3</td><td></td><td colspan="2">Dyddiad/ Date</td></tr><tr><td>P350</td><td>-</td><td></td><td colspan="2">10/2024</td></tr><tr><td>Rhif y Llun/ Dwg No.</td><td></td><td></td><td colspan="2">Adolygiad/ Revision</td></tr><tr><td>P350-00-75-03</td><td></td><td></td><td colspan="2">P01</td></tr><tr><td>Paratowyd gan/ Prepared by:</td><td>Gwiriwyd gan/ Checked by:</td><td></td><td colspan="2">Cymeradwywyd gan/ Approved by:</td></tr><tr><td>RJ</td><td>JS</td><td></td><td colspan="2">AG</td></tr></table>	Manylion Adolygiad/Revision Details		Gan/By	Dyddiad/Date	Adolygiad/ Revision	Rhif y Prosiect/ Project No.	Graddfa/ Scale @ A3		Dyddiad/ Date		P350	-		10/2024		Rhif y Llun/ Dwg No.			Adolygiad/ Revision		P350-00-75-03			P01		Paratowyd gan/ Prepared by:	Gwiriwyd gan/ Checked by:		Cymeradwywyd gan/ Approved by:		RJ	JS		AG	
	Manylion Adolygiad/Revision Details		Gan/By	Dyddiad/Date	Adolygiad/ Revision																																	
	Rhif y Prosiect/ Project No.	Graddfa/ Scale @ A3		Dyddiad/ Date																																		
	P350	-		10/2024																																		
Rhif y Llun/ Dwg No.			Adolygiad/ Revision																																			
P350-00-75-03			P01																																			
Paratowyd gan/ Prepared by:	Gwiriwyd gan/ Checked by:		Cymeradwywyd gan/ Approved by:																																			
RJ	JS		AG																																			

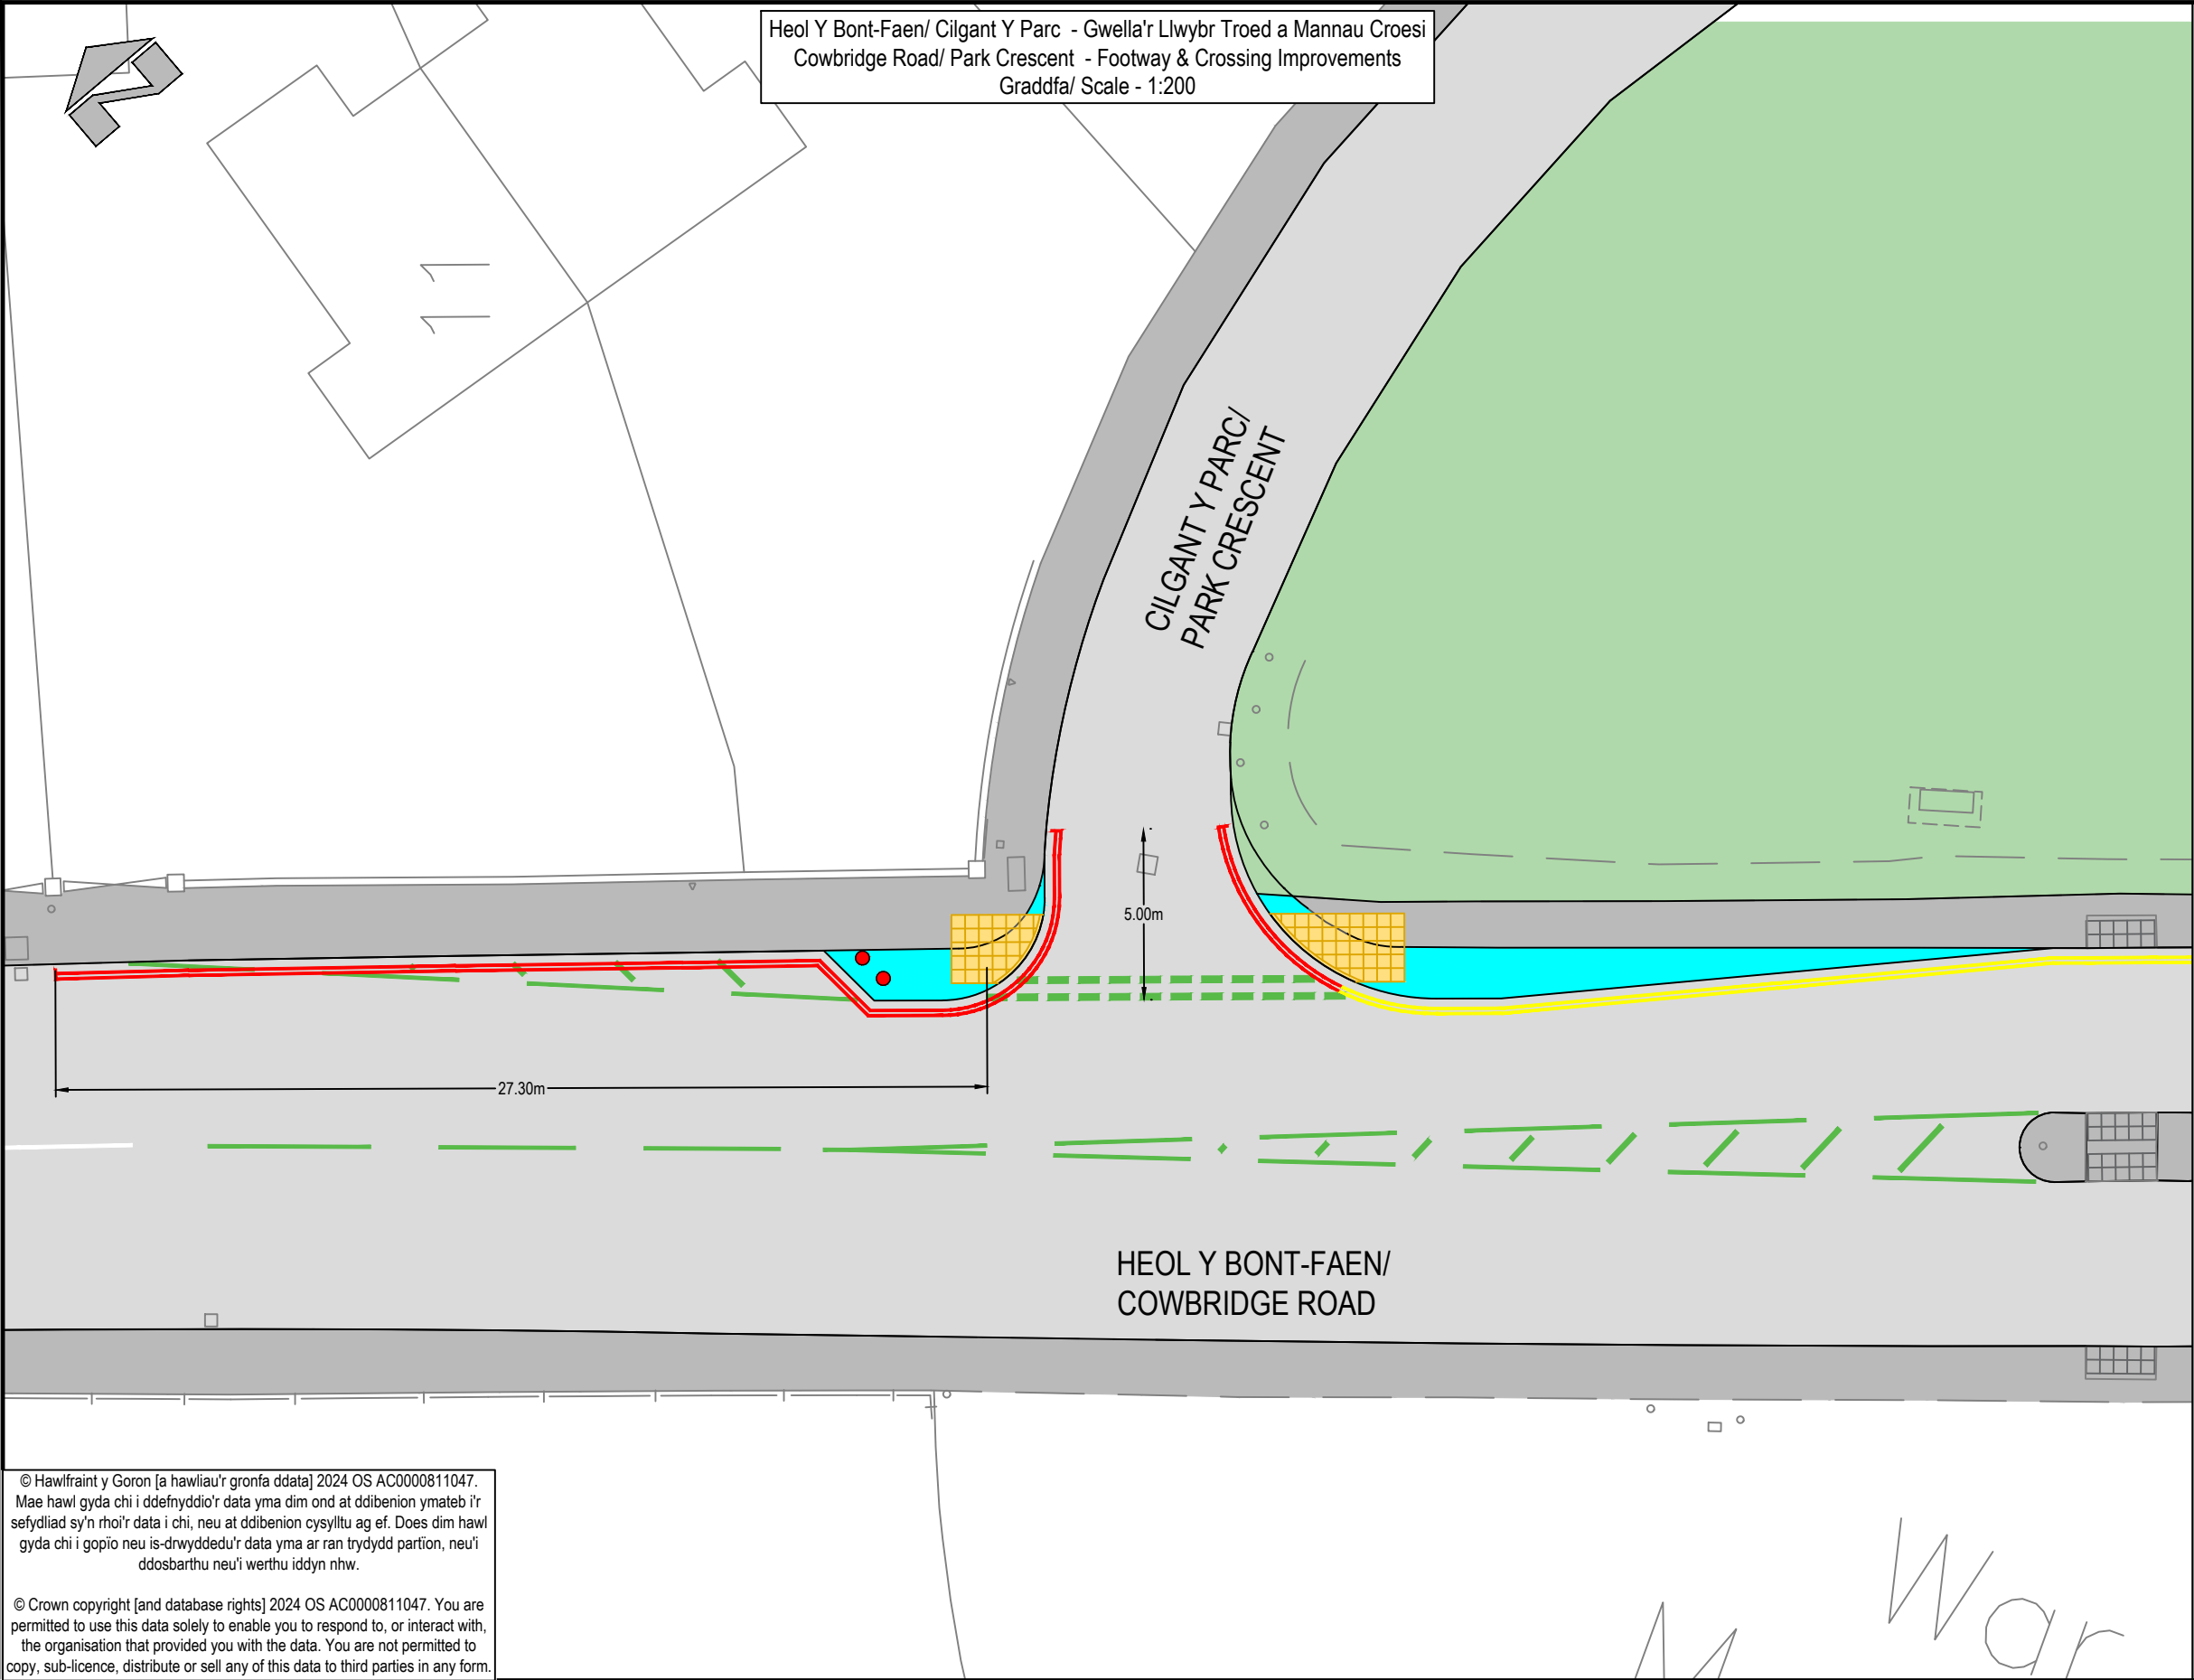

Heol Y Bont-Faen/ Cilgant Y Parc - Gwella'r Llwybr Troed a Mannau Croesi
Cowbridge Road/ Park Crescent - Footway & Crossing Improvements
Graddfa/ Scale - 1:200

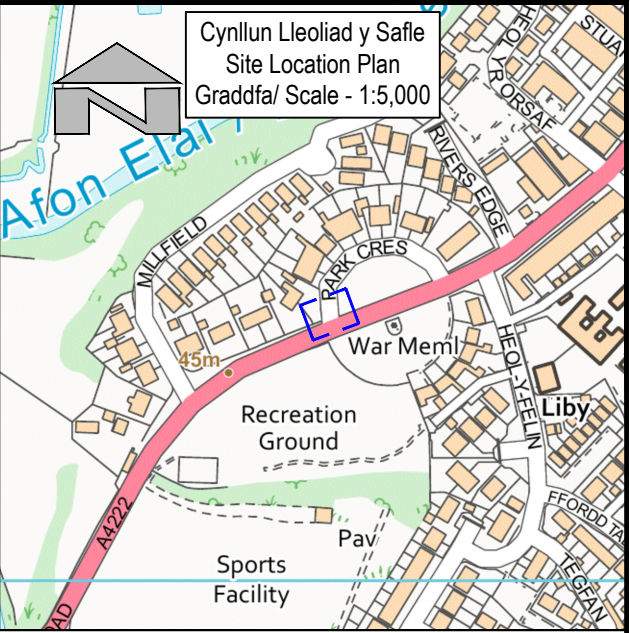

Cynllun Lleoliad y Safle
Site Location Plan
Graddfa/ Scale - 1:5,000


Heol Y Bont-Faen/ Cilgant Y Parc, Pont-y-clun, CF72 9BR
Cowbridge Road/ Park Crescent, Pont-y-clun, CF72 9BR
D/E: 303312
G/N: 181171

Allwedd/ Key:	
	Croesfan arfaethedig sydd ddim yn cael ei rheoli Proposed uncontrolled crossing
	Ehangu'r llwybr troed Footway extension
	Llinellau gwyn presennol Existing white lining
	Llinellau gwyn arfaethedig Proposed white lining
	Maint presennol y llinellau dwbl melyn Existing double yellow lining extents
	Llinellau dwbl melyn arfaethedig Proposed double yellow lines
	Bolard arfaethedig Proposed bollard


© Hawlfraint y Goron [a hawliau'r gronfa ddata] 2024 OS AC0000811047. Mae hawl gyda chi i ddefnyddio'r data yma dim ond at ddibenion ymateb i'r sefydliad sy'n rhoi'r data i chi, neu at ddibenion cysylltu ag ef. Does dim hawl gyda chi i gopïo neu is-drwyddedu'r data yma ar ran trydydd partion, neu'i ddosbarthu neu'i werthu iddyn nhw.

© Crown copyright [and database rights] 2024 OS AC0000811047. You are permitted to use this data solely to enable you to respond to, or interact with, the organisation that provided you with the data. You are not permitted to copy, sub-licence, distribute or sell any of this data to third parties in any form.

 RHONDDA CYNON TAF PRIFYRDD, GOFAL Y STRYDOEDD A THRAFNIDIAETH RHONDDA CYNON TAF HIGHWAYS, STREETCARE AND TRANSPORTATION PROSIECTAU STRATEGOL/STRATEGIC PROJECTS Llawr 2/Floor 2, 2 Llys Cadwyn, Pontypridd, CF37 4TH Ffôn/Tel: 01443 425001 Ffacs/Fax: 01443 490414	Prosiect/ Project Datblygiad Ysgol Newydd - Pont-y-clun New School Development - Pont-y-clun	Teitl y Llun/ Dwg Title Ymgynghoriad Anffurfiol Informal Consultation	<table><tr><td colspan="2">Manylion Adolygiad/Revision Details</td><td>Gan/By</td><td>Dyddiad/Date</td><td>Adolygiad/ Revision</td></tr><tr><td>Rhif y Prosiect/ Project No.</td><td>Graddfa/ Scale @ A3</td><td colspan="3">Dyddiad/ Date</td></tr><tr><td>P350</td><td>-</td><td colspan="3">10/2024</td></tr><tr><td>Rhif y Llun/ Dwg No.</td><td colspan="3"></td><td>Adolygiad/ Revision</td></tr><tr><td>P350-00-75-04</td><td colspan="3"></td><td>P01</td></tr><tr><td>Paratowyd gan/ Prepared by:</td><td>Gwiriwyd gan/ Checked by:</td><td colspan="3">Cymeradwywyd gan/ Approved by:</td></tr><tr><td>RJ</td><td>JS</td><td colspan="3">AG</td></tr></table>	Manylion Adolygiad/Revision Details		Gan/By	Dyddiad/Date	Adolygiad/ Revision	Rhif y Prosiect/ Project No.	Graddfa/ Scale @ A3	Dyddiad/ Date			P350	-	10/2024			Rhif y Llun/ Dwg No.				Adolygiad/ Revision	P350-00-75-04				P01	Paratowyd gan/ Prepared by:	Gwiriwyd gan/ Checked by:	Cymeradwywyd gan/ Approved by:			RJ	JS	AG		
	Manylion Adolygiad/Revision Details		Gan/By	Dyddiad/Date	Adolygiad/ Revision																																	
	Rhif y Prosiect/ Project No.	Graddfa/ Scale @ A3	Dyddiad/ Date																																			
	P350	-	10/2024																																			
	Rhif y Llun/ Dwg No.				Adolygiad/ Revision																																	
P350-00-75-04				P01																																		
Paratowyd gan/ Prepared by:	Gwiriwyd gan/ Checked by:	Cymeradwywyd gan/ Approved by:																																				
RJ	JS	AG																																				

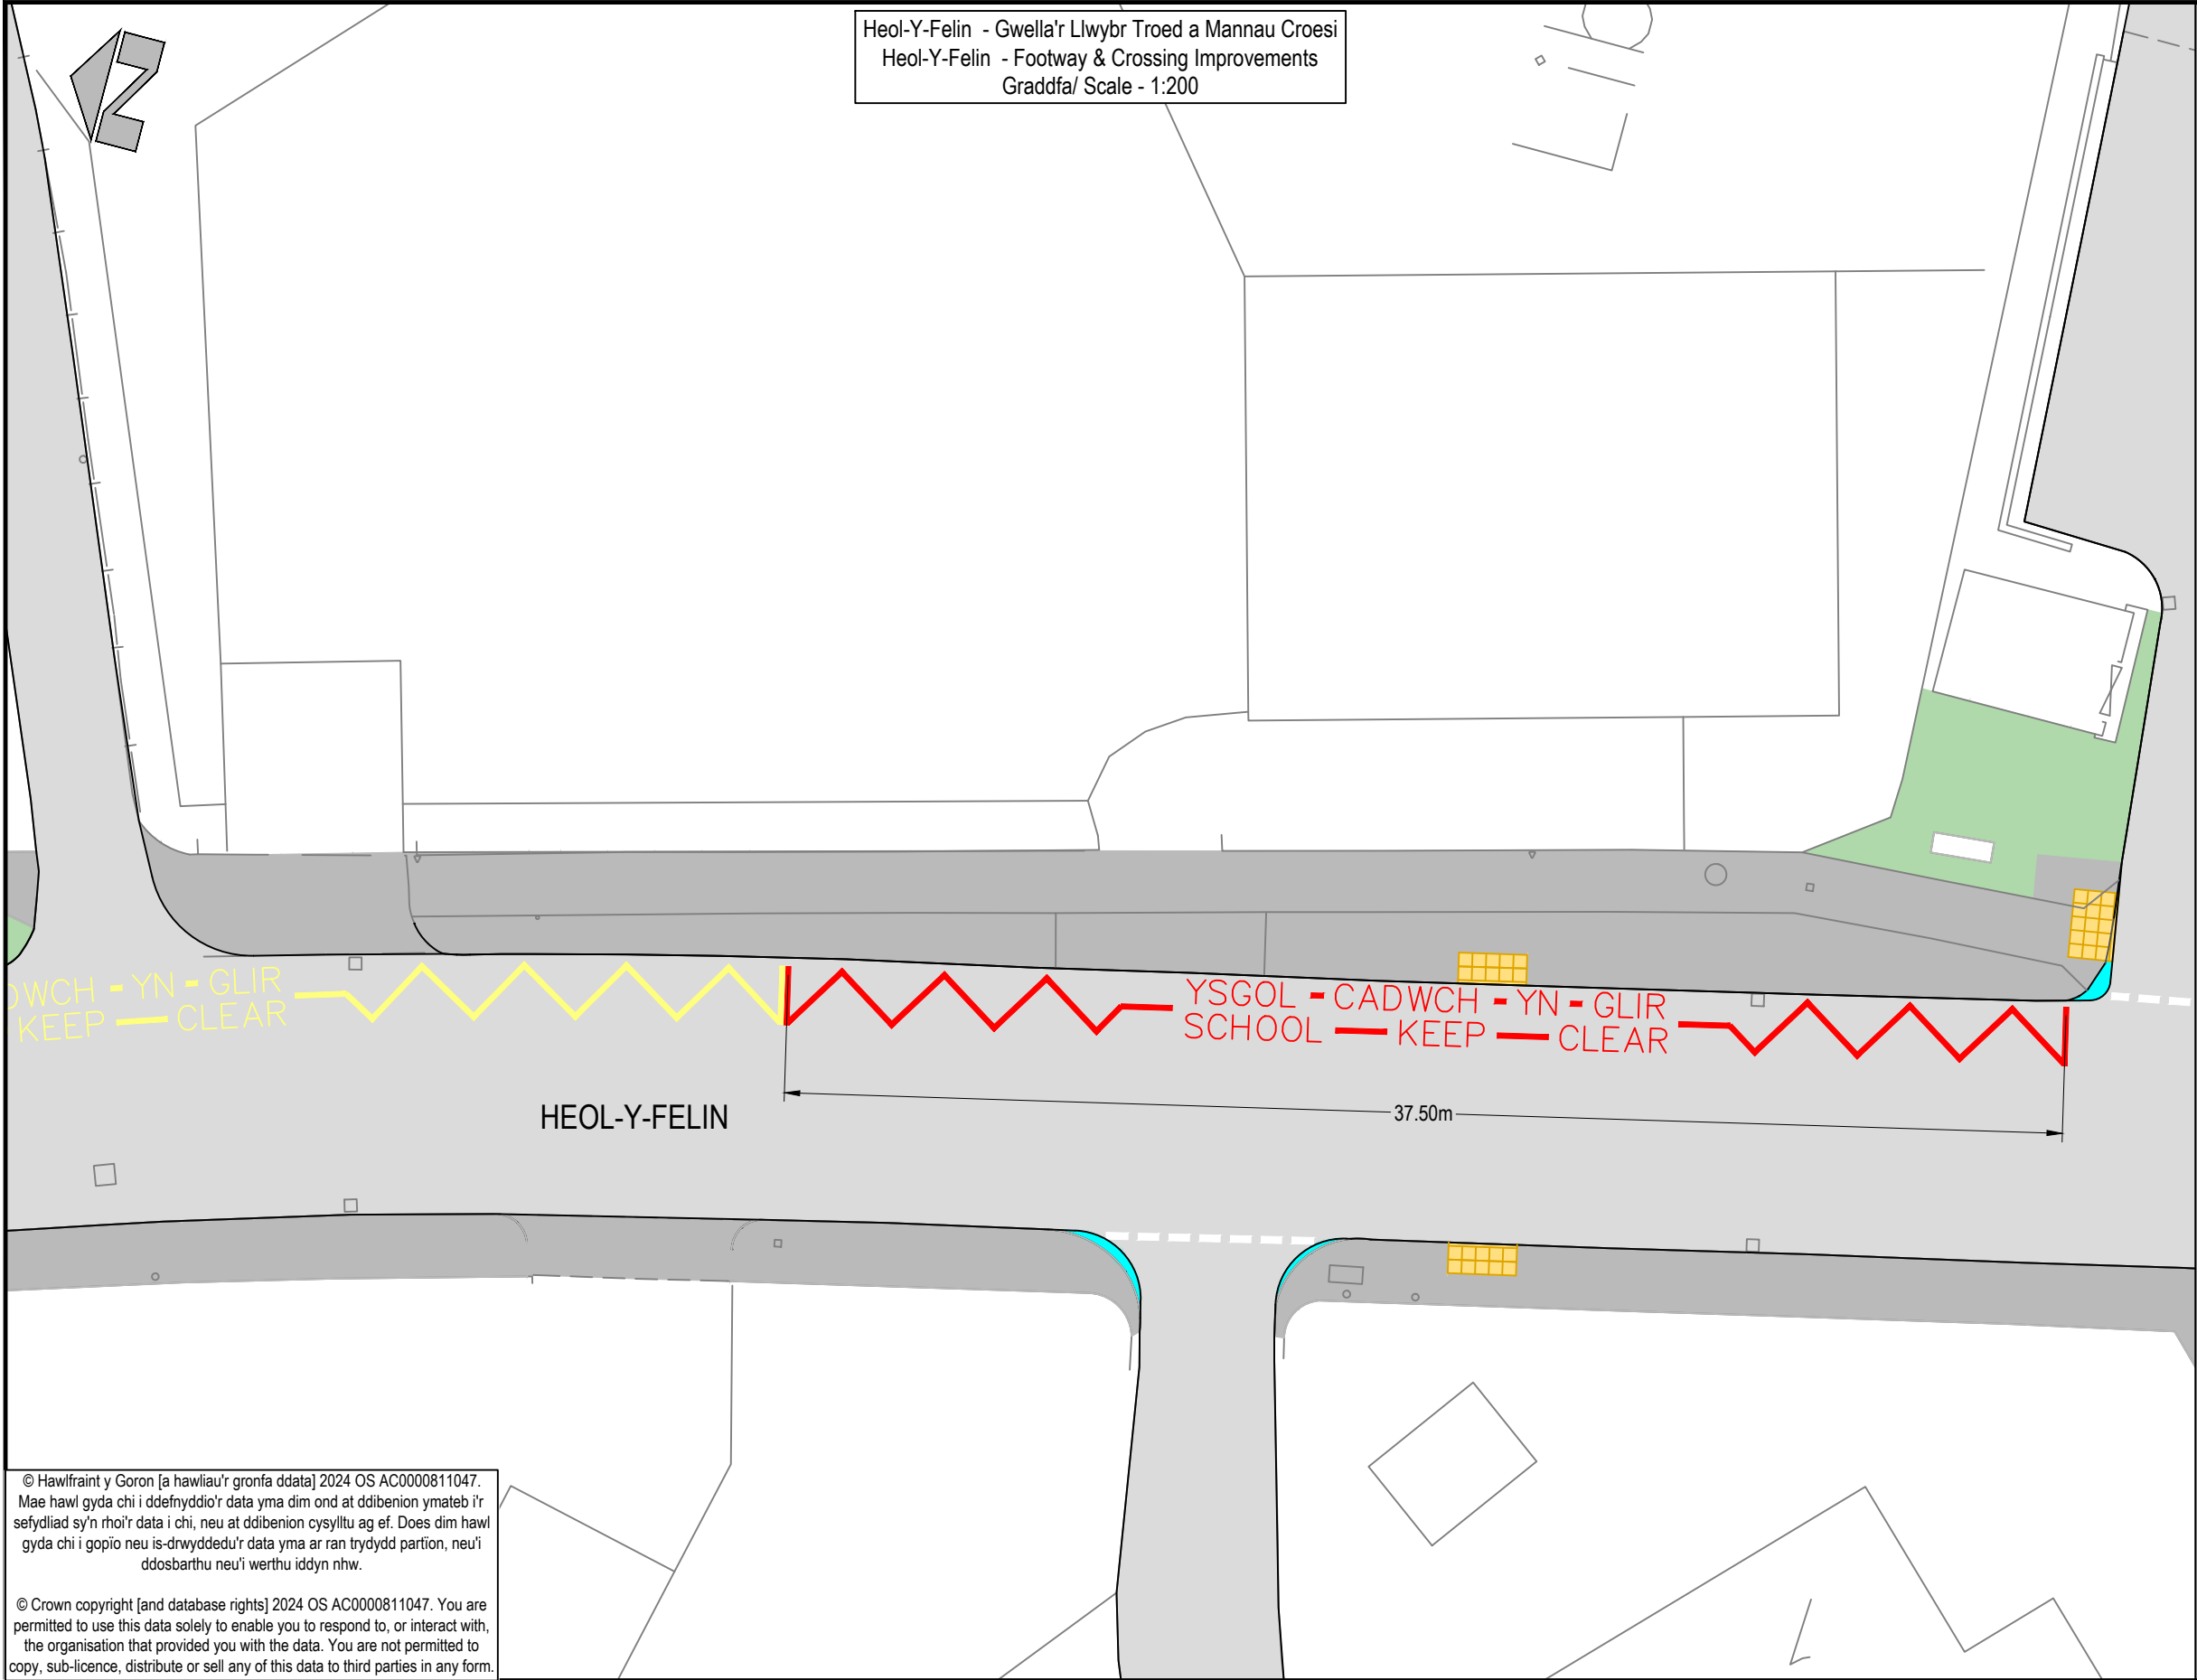

Heol-Y-Felin - Gwella'r Llwybr Troed a Mannau Croesi
Heol-Y-Felin - Footway & Crossing Improvements
Graddfa/ Scale - 1:200

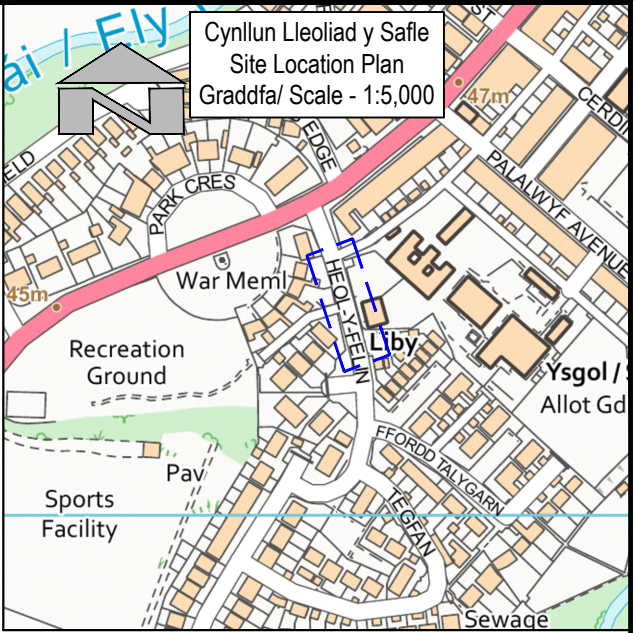

Heol-Y-Felin, Pont-y-clun, CF72 9BE
Heol-Y-Felin, Pont-y-clun, CF72 9BE
D/E: 303468
G/N: 181099

Allwedd/ Key:

	Croesfan arfaethedig sydd ddim yn cael ei rheoli Proposed uncontrolled crossing
	Ehangu'r llwybr troed Footway extension
	Llinellau gwyn presennol Existing white lining
	Marciau ffyrdd 'Ysgol Cadwch yn Glir' presennol Existing "School Keep Clear" road markings
	Marciau ffyrdd 'Ysgol Cadwch yn Glir' arfaethedig Proposed School Keep Clear Markings

© Hawlfraint y Goron [a hawliau'r gronfa ddata] 2024 OS AC0000811047. Mae hawl gyda chi i ddefnyddio'r data yma dim ond at ddibenion ymateb i'r sefydliad sy'n rhoi'r data i chi, neu at ddibenion cysylltu ag ef. Does dim hawl gyda chi i gopïo neu is-drwyddedu'r data yma ar ran trydydd partion, neu'i ddosbarthu neu'i werthu iddyn nhw.

© Crown copyright [and database rights] 2024 OS AC0000811047. You are permitted to use this data solely to enable you to respond to, or interact with, the organisation that provided you with the data. You are not permitted to copy, sub-licence, distribute or sell any of this data to third parties in any form.

 RHONDDA CYNON TAF PRIFYRDD, GOFAL Y STRYDOEDD A THRAFNIDIAETH RHONDDA CYNON TAF HIGHWAYS, STREETCARE AND TRANSPORTATION PROSIECTAU STRATEGOL/STRATEGIC PROJECTS Llawr 2/Floor 2, 2 Llys Cadwyn, Pontypridd, CF37 4TH Ffôn/Tel: 01443 425001 Ffacs/Fax: 01443 490414	Prosiect/ Project	Teitl y Llun/ Dwg Title	Manylion Adolygiad/Revision Details		
	Datblygiad Ysgol Newydd - Pont-y-clun New School Development - Pont-y-clun	Ymgynghoriad Anffurfiol Informal Consultation	Gan/By Dyddiad/Date Adolygiad/ Revision		
			Rhif y Prosiect/ Project No.	Graddfa/ Scale @ A3	Dyddiad/ Date
			P350	-	10/2024
			Rhif y Llun/ Dwg No.		
			P350-00-75-05		
			Adolygiad/ Revision		
			Paratowyd gan/ Gwiriwyd gan/ Cymeradwywyd gan/		
			Prepared by: Checked by: Approved by:		
			RJ JS AG		

Print Date: 23/10/2024 09:09:11