


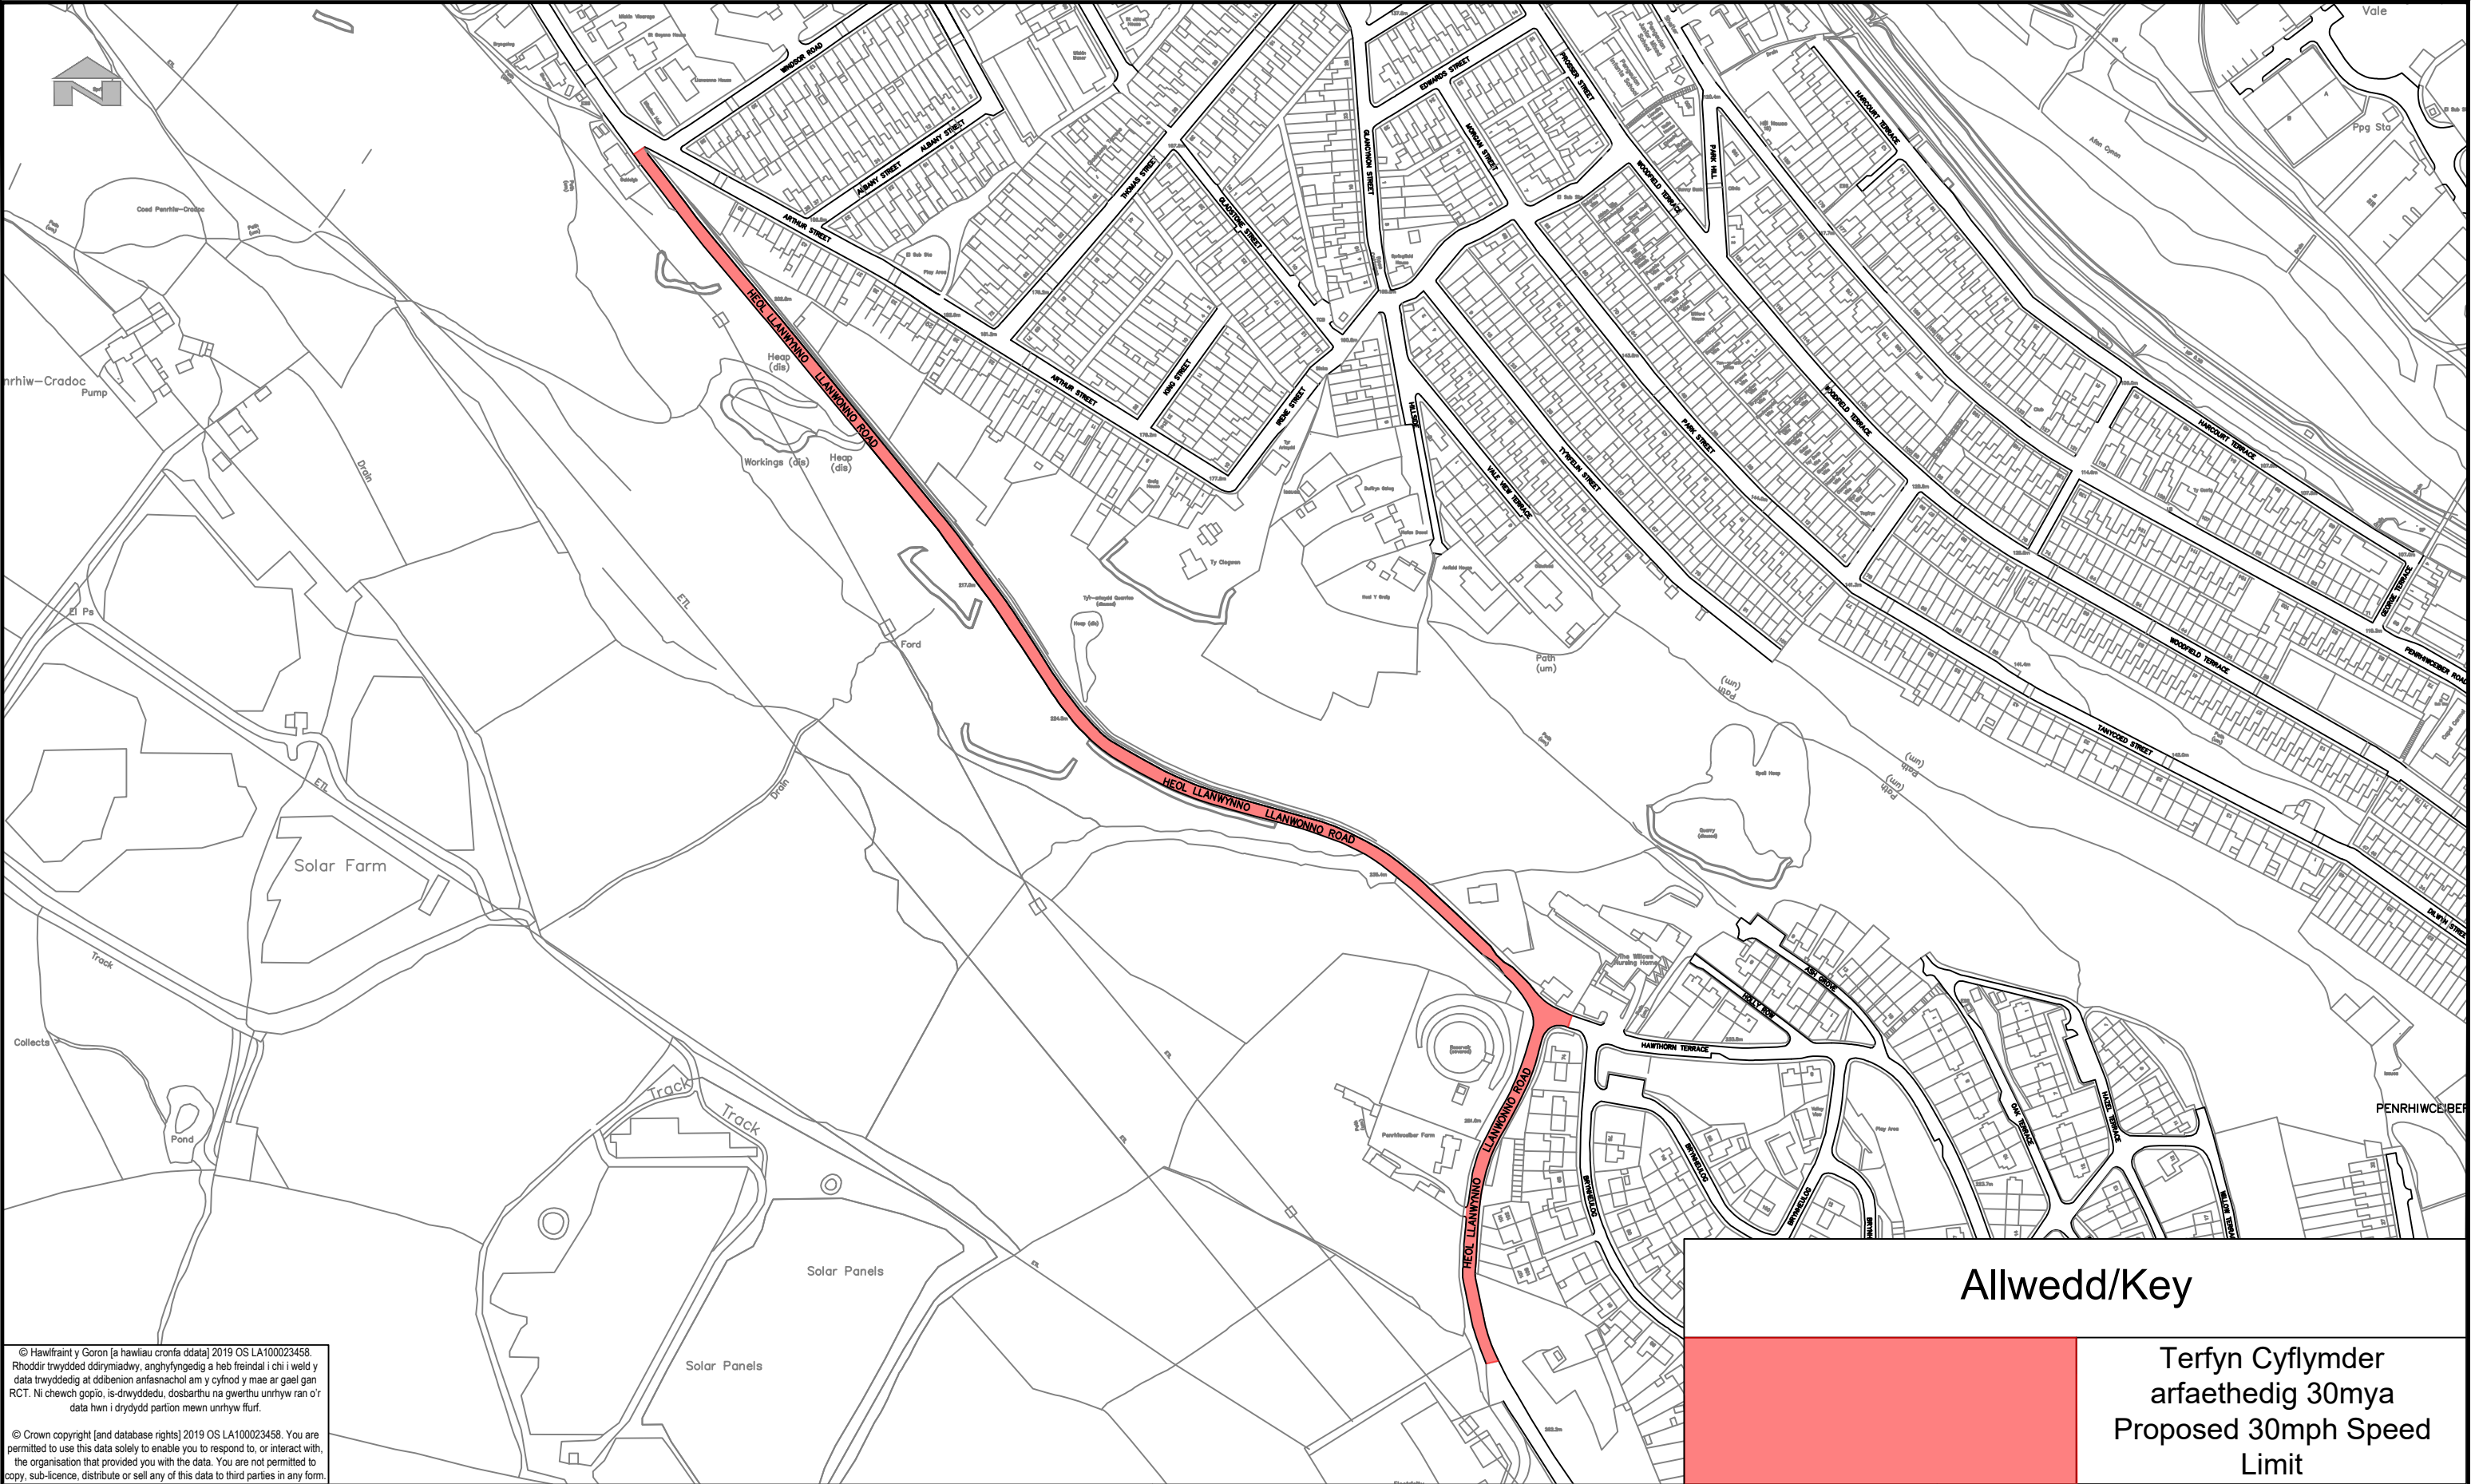

© Hawlfraint y Goron [a hawliau cronfa ddata] 2019 OS LA100023458. Rhoddir trwydded ddrymiadwy, arghyfyngedig a heb freindal i chi i weld y data trwyddedig at ddibenion arfasnachol am y cyfnod y mae ar gael gan RCT. Ni chewch gopio, is-drwyddedu, dosbarthu na gwerthu unrhyw ran o'r data hwn i drydydd partion mewn unrhyw ffurf.

© Crown copyright [and database rights] 2019 OS LA100023458. You are permitted to use this data solely to enable you to respond to, or interact with, the organisation that provided you with the data. You are not permitted to copy, sub-licence, distribute or sell any of this data to third parties in any form.

Allwedd/Key

Terfyn Cyflymder
arfaethedig 30mya
Proposed 30mph Speed
Limit

 RHONDDA CYNON TAF GWASANAETHAU RHENG-FLAEN RHONDDA CYNON TAF FRONTLINE SERVICES UNED RHEOLI TRAFFIG / TRAFFIC MANAGEMENT Ty Sardis/Sardis House, Heol Sardis/Sardis Road, Pontypridd, CF37 1DU Ffôn/Tel: 01443 425001 Ffacs/Fax: 01443 490414	Cleient/ Client CBS Rhondda Cynon Taf Rhondda Cynon Taf CBC	Teitl y Llun/ Dwg Title Heol Llanwynno, Aberpennar Llanwonno Road, Mountain Ash																		
	Prosiect/ Project ADOLYGIAD 20MYA 20MPH REVIEW																			
	<table><tr><td>Rhif y Prosiect/ Project No.</td><td>Graddfa/ Scale @ A3</td><td>Dyddiad/ Date</td></tr><tr><td>IF220</td><td>1:3,000</td><td>07/25</td></tr><tr><td>Rhif y Llun/ Dwg No.</td><td colspan="2">Adolygiad/ Revision</td></tr><tr><td>TM25/281/GA</td><td colspan="2">P03</td></tr><tr><td>Paratowyd gan/ Prepared by:</td><td>Gwiriwyd gan/ Checked by:</td><td>Cymeradwywyd gan/ Approved by:</td></tr><tr><td>LB</td><td>IC</td><td>DK</td></tr></table>			Rhif y Prosiect/ Project No.	Graddfa/ Scale @ A3	Dyddiad/ Date	IF220	1:3,000	07/25	Rhif y Llun/ Dwg No.	Adolygiad/ Revision		TM25/281/GA	P03		Paratowyd gan/ Prepared by:	Gwiriwyd gan/ Checked by:	Cymeradwywyd gan/ Approved by:	LB	IC
Rhif y Prosiect/ Project No.	Graddfa/ Scale @ A3	Dyddiad/ Date																		
IF220	1:3,000	07/25																		
Rhif y Llun/ Dwg No.	Adolygiad/ Revision																			
TM25/281/GA	P03																			
Paratowyd gan/ Prepared by:	Gwiriwyd gan/ Checked by:	Cymeradwywyd gan/ Approved by:																		
LB	IC	DK																		