


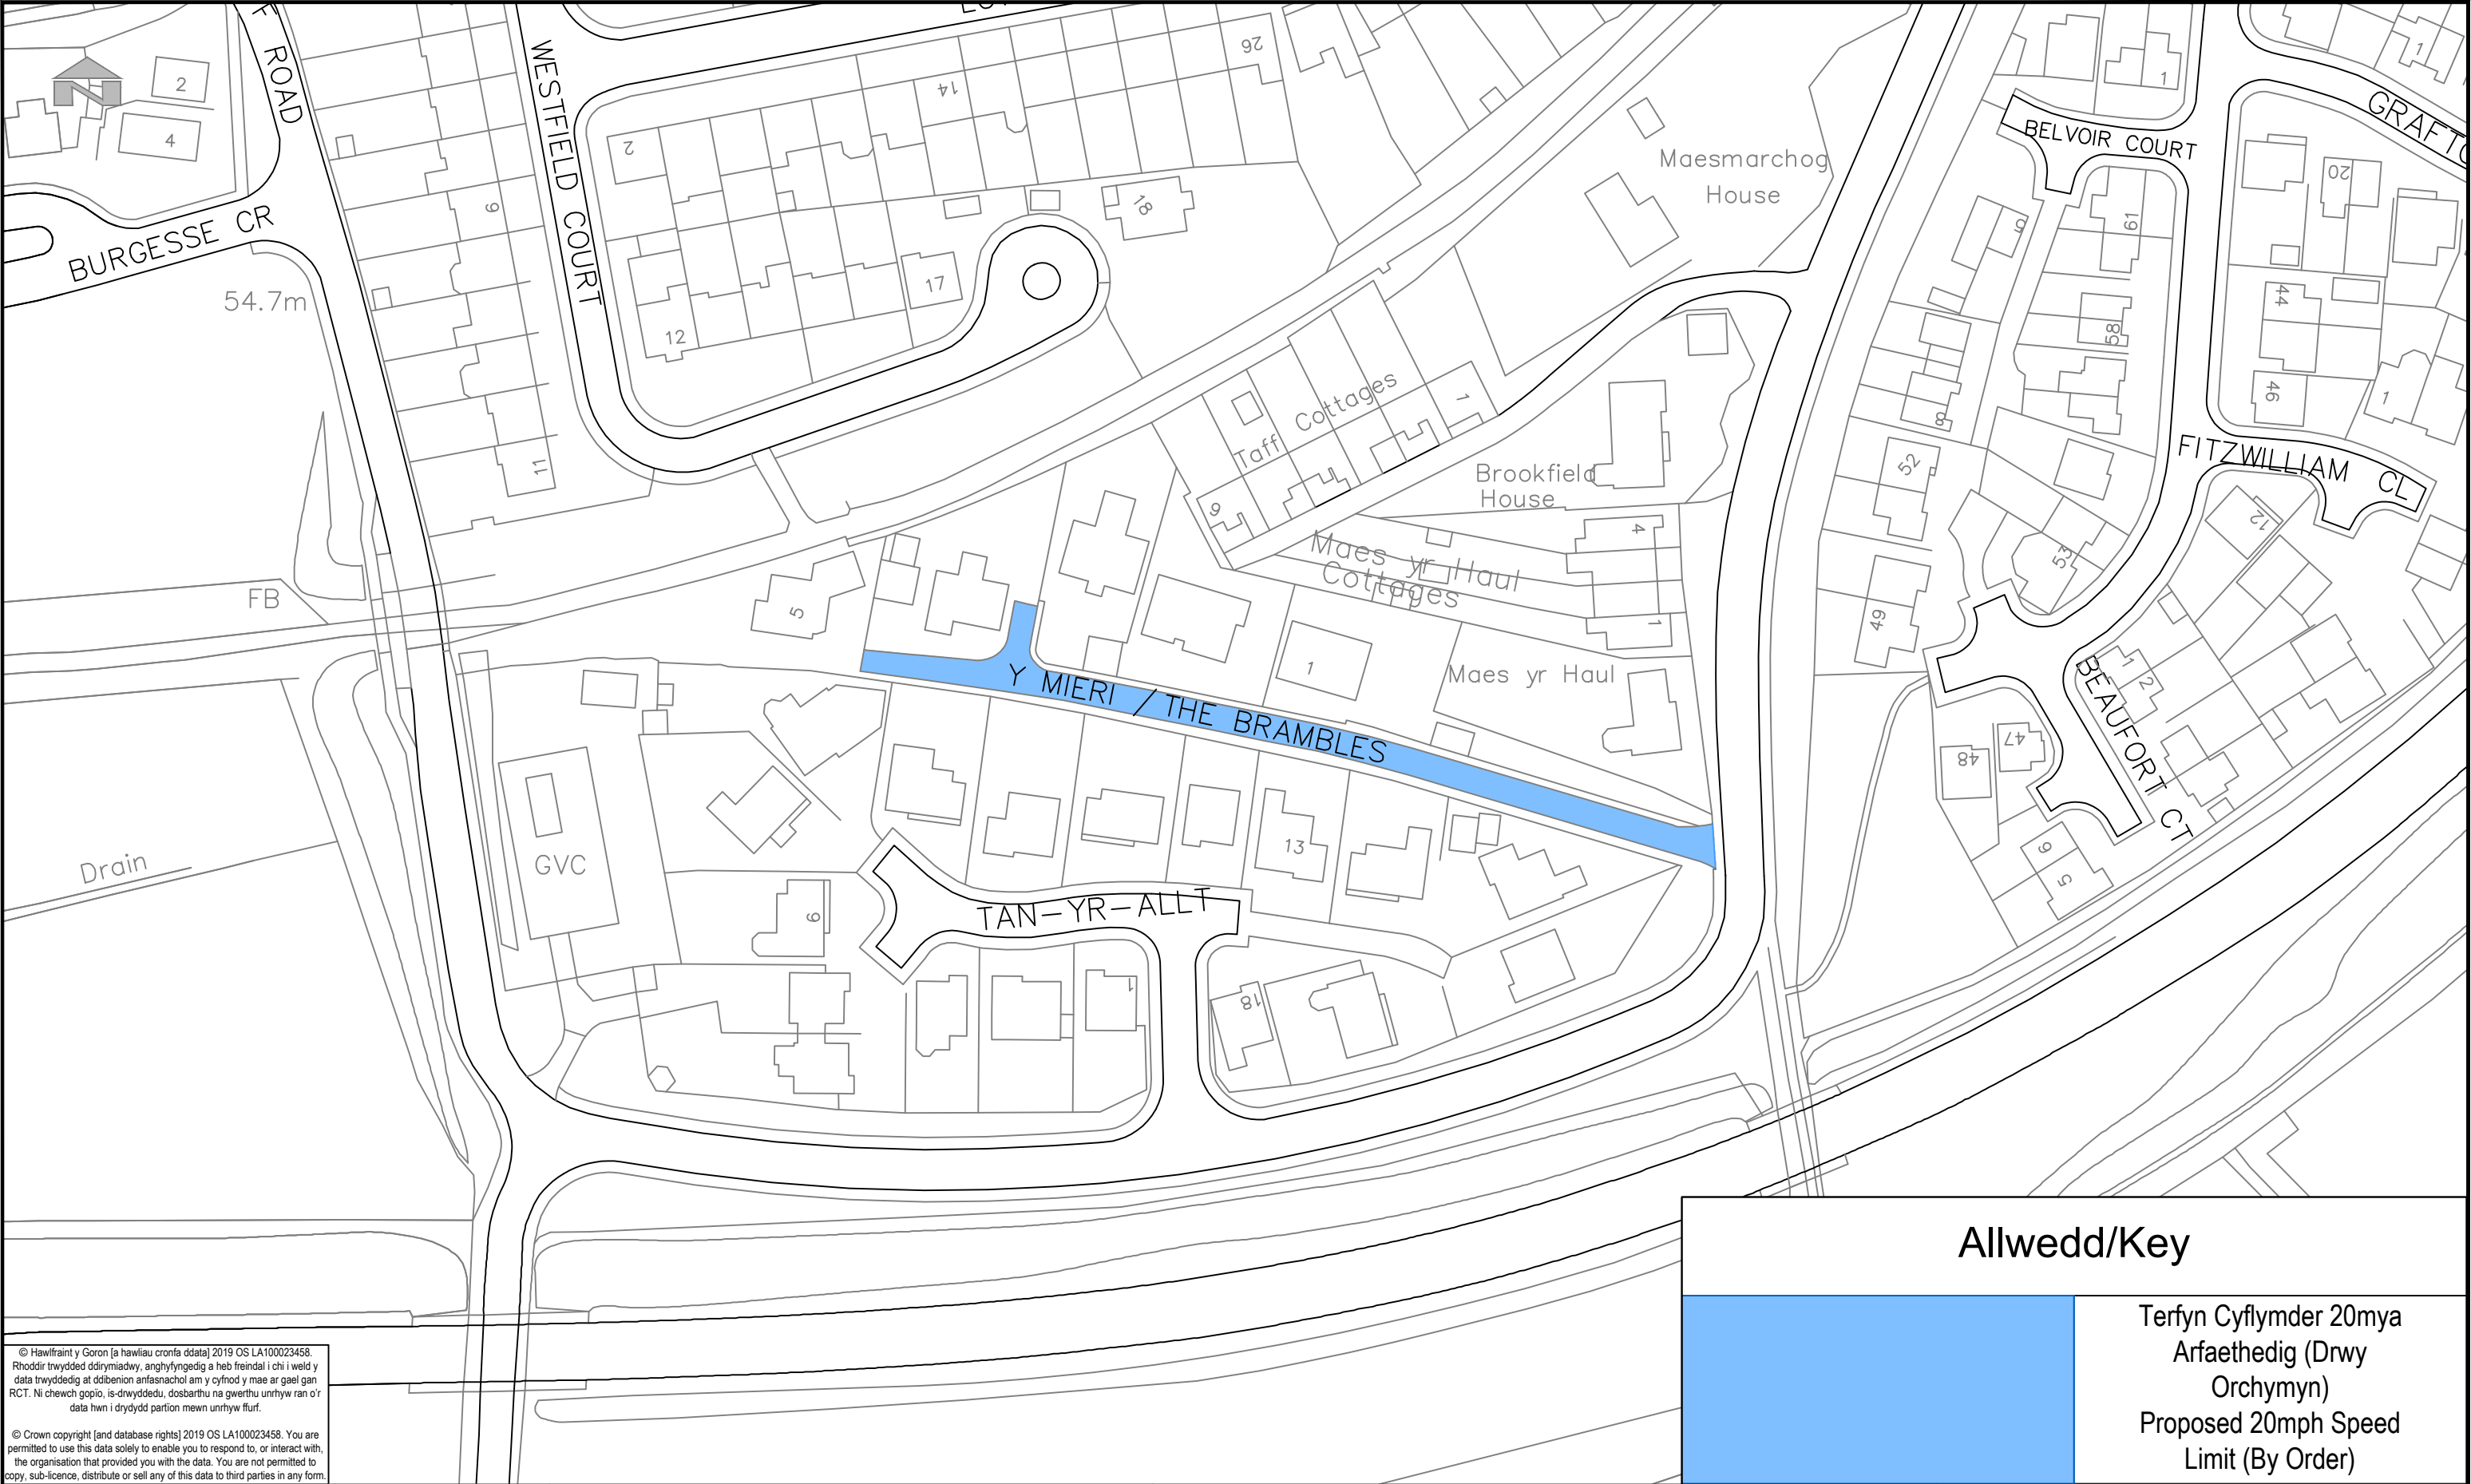

© Hawffraint y Goron [a hawliau cronfa ddata] 2019 OS LA100023458. Rhoddir trwydded ddrymiadwy, anghyfyngedig a heb freindal i chi i weld y data trwyddedig at ddibenion arfasnachol am y cyfnod y mae ar gael gan RCT. Ni chewch gopio, is-drwyddedu, dosbarthu na gwerthu unrhyw ran o'r data hwn i drydydd partion mewn unrhyw ffurf.

© Crown copyright [and database rights] 2019 OS LA100023458. You are permitted to use this data solely to enable you to respond to, or interact with, the organisation that provided you with the data. You are not permitted to copy, sub-licence, distribute or sell any of this data to third parties in any form.

Allwedd/Key



Terfyn Cyflymder 20mya
Arfaethedig (Drwy
Orchymyn)
Proposed 20mph Speed
Limit (By Order)

Cleient/ Client CBS Rhondda Cynon Taf Rhondda Cynon Taf CBC
Prosiect/ Project IF220

Teitl y Llund / Dwg Title Y Mieri, Pont-Y-Clun, Llantrisant The Brambles, Pontyclun, Llantrisant
--

Rhif y Prosiect/ Project No. IF220	Graddfa/ Scale @ A3 1:1000	Dyddiad/ Date 12/25
Rhif y Llund / Dwg No. TM25/494/GA	Adolygiad/ Revision P01	
Paratowyd gan/ Prepared by: IC	Gwiriwyd gan/ Checked by: TO	Cymeradwywyd gan/ Approved by: DK



RHONDDA CYNON TAF
GWASANAETHAU RHENG-FLAEN

RHONDDA CYNON TAF
FRONTLINE SERVICES

UNED RHEOLI TRAFFIG / TRAFFIC MANAGEMENT
Ty Sardis/Sardis House, Heol Sardis/Sardis Road, Pontypridd, CF37 1DU
Ffôn/Tel: 01443 425001 Ffacs/Fax: 01443 490414