


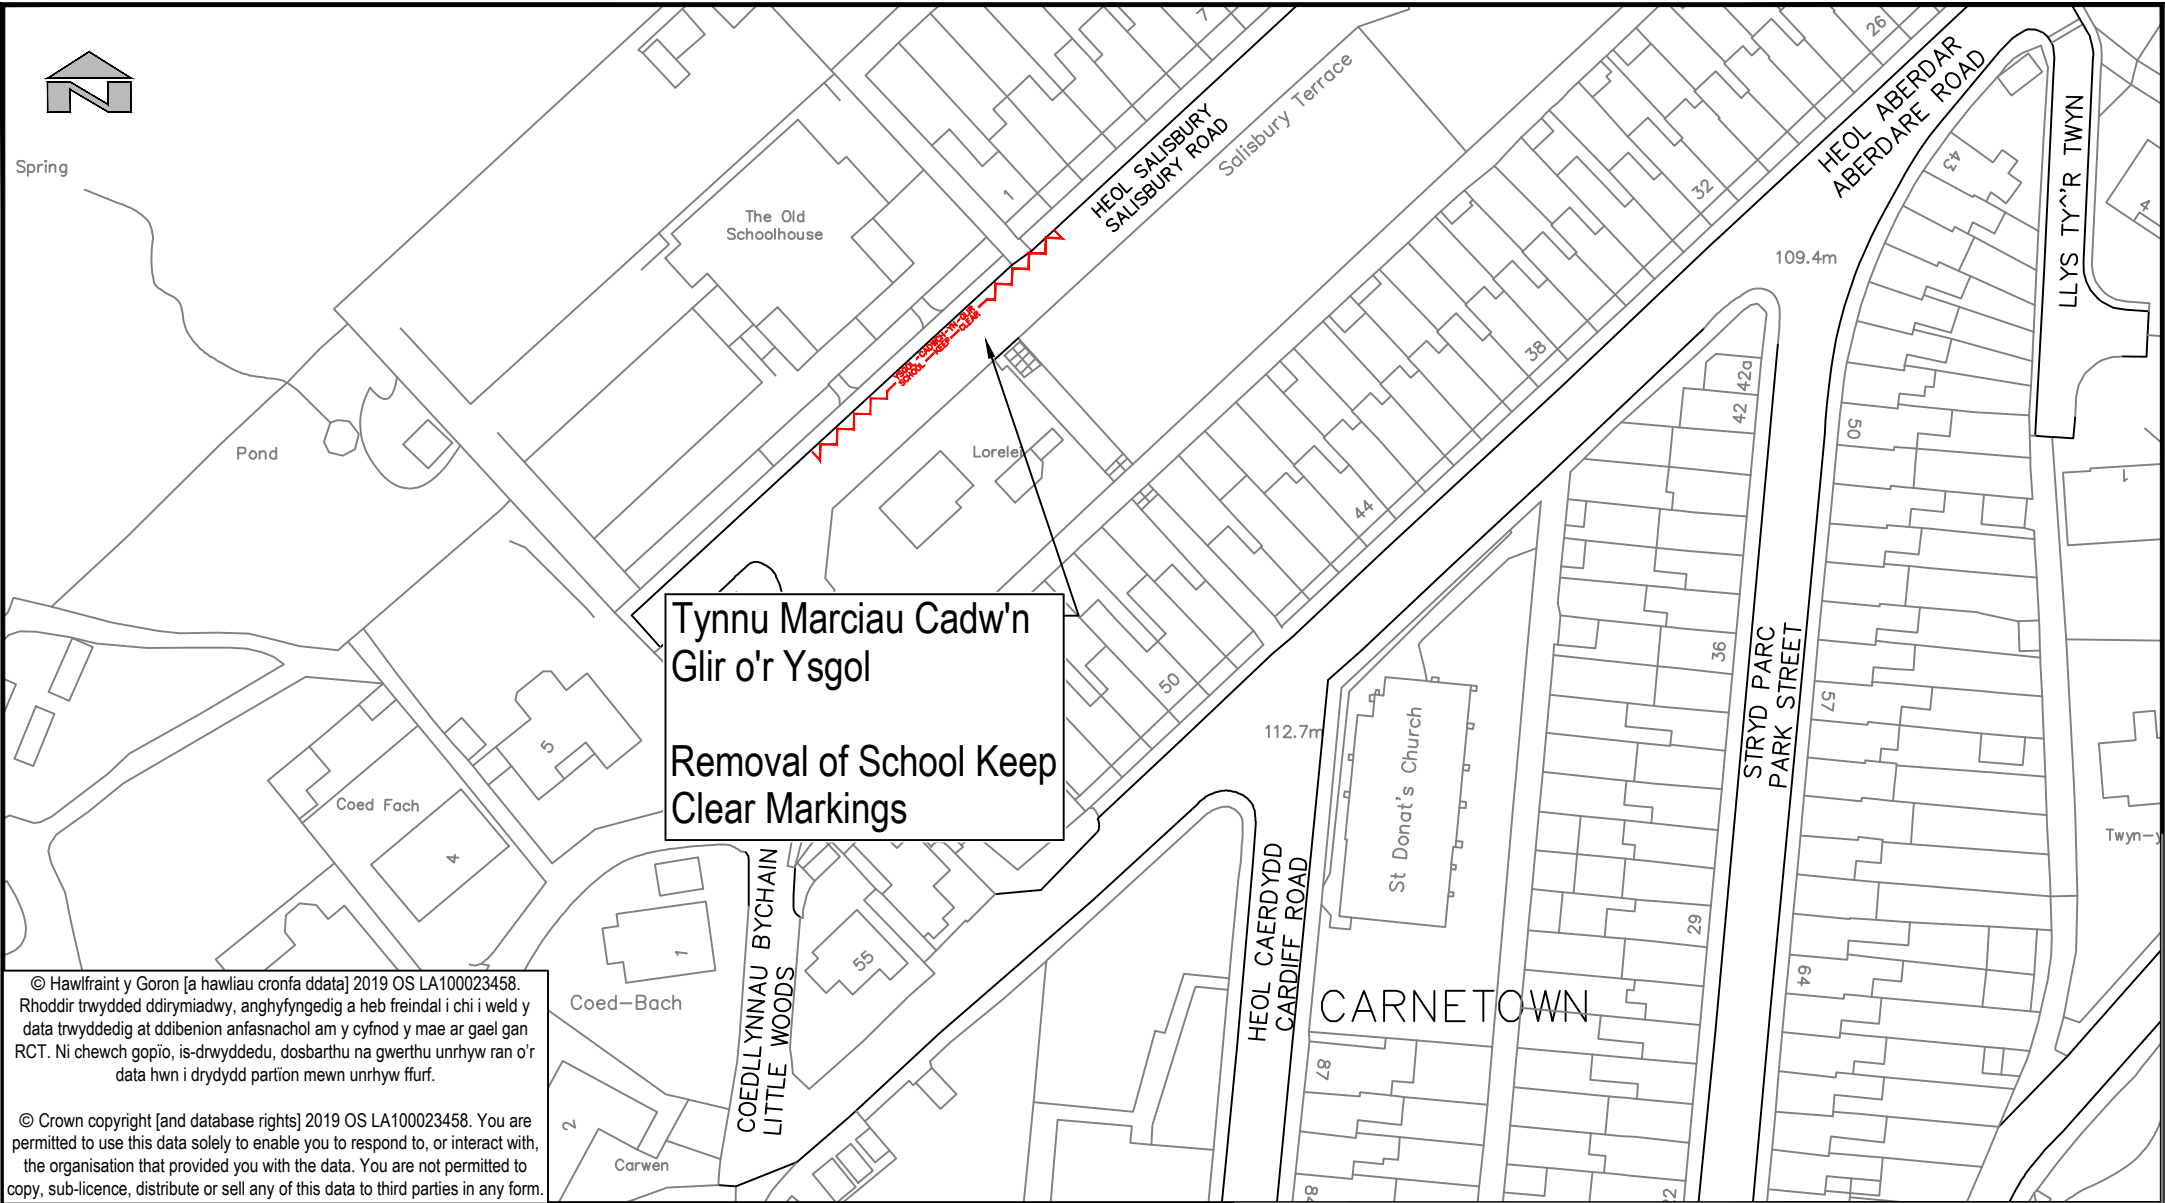

© Hawlfraint y Goron [a hawliau cronfa ddata] 2019 OS LA100023458. Rhoddir trwydded ddirymiadwy, anghyfyngedig a heb freindal i chii i weld y data trwyddedig at ddibenion anfasnachol am y cyfnod y mae ar gael gan RCT. Ni chewch gopïo, is-drwyddedu, dosbarthu na gwerthu unrhyw ran o'r data hwn i drydydd partion mewn unrhyw ffurf.

© Crown copyright [and database rights] 2019 OS LA100023458. You are permitted to use this data solely to enable you to respond to, or interact with, the organisation that provided you with the data. You are not permitted to copy, sub-licence, distribute or sell any of this data to third parties in any form.

 RHONDDA CYNON TAF UNED RHEOLI TRAFFIG / TRAFFIC MANAGEMENT Ty Sardis/Sardis House, Heol Sardis/Sardis Road, Pontypridd, CF37 1DU Ffôn/Tel: 01443 425001 Ffacs/Fax: 01443 490414	Cleient/ Client CBS Rhondda Cynon Taf CBC		Manylion Adolygiad/Revision Details Gan/By Dyddiad/Date Adolygiad/ Revision		
	Prosiect/ Project Tynnu Marciau Cadw'n Glir o'r Ysgol Removal of School Keep Clear Markings		Rhif y Prosiect/ Project No. IF259	Graddfa/ Scale @ A4 1:1000	Dyddiad/ Date 05/26
	Teitl y Llun/ Dwg Title lau Carnetown Carnetown Juniors		Rhif y Llun/ Dwg No. TM25/251/PN Adolygiad/ Revision P01		
			Paratowyd gan/ Prepared by: FH	Gwiriwyd gan/ Checked by TO	Cymeradwywyd gan/Approved by: DK