


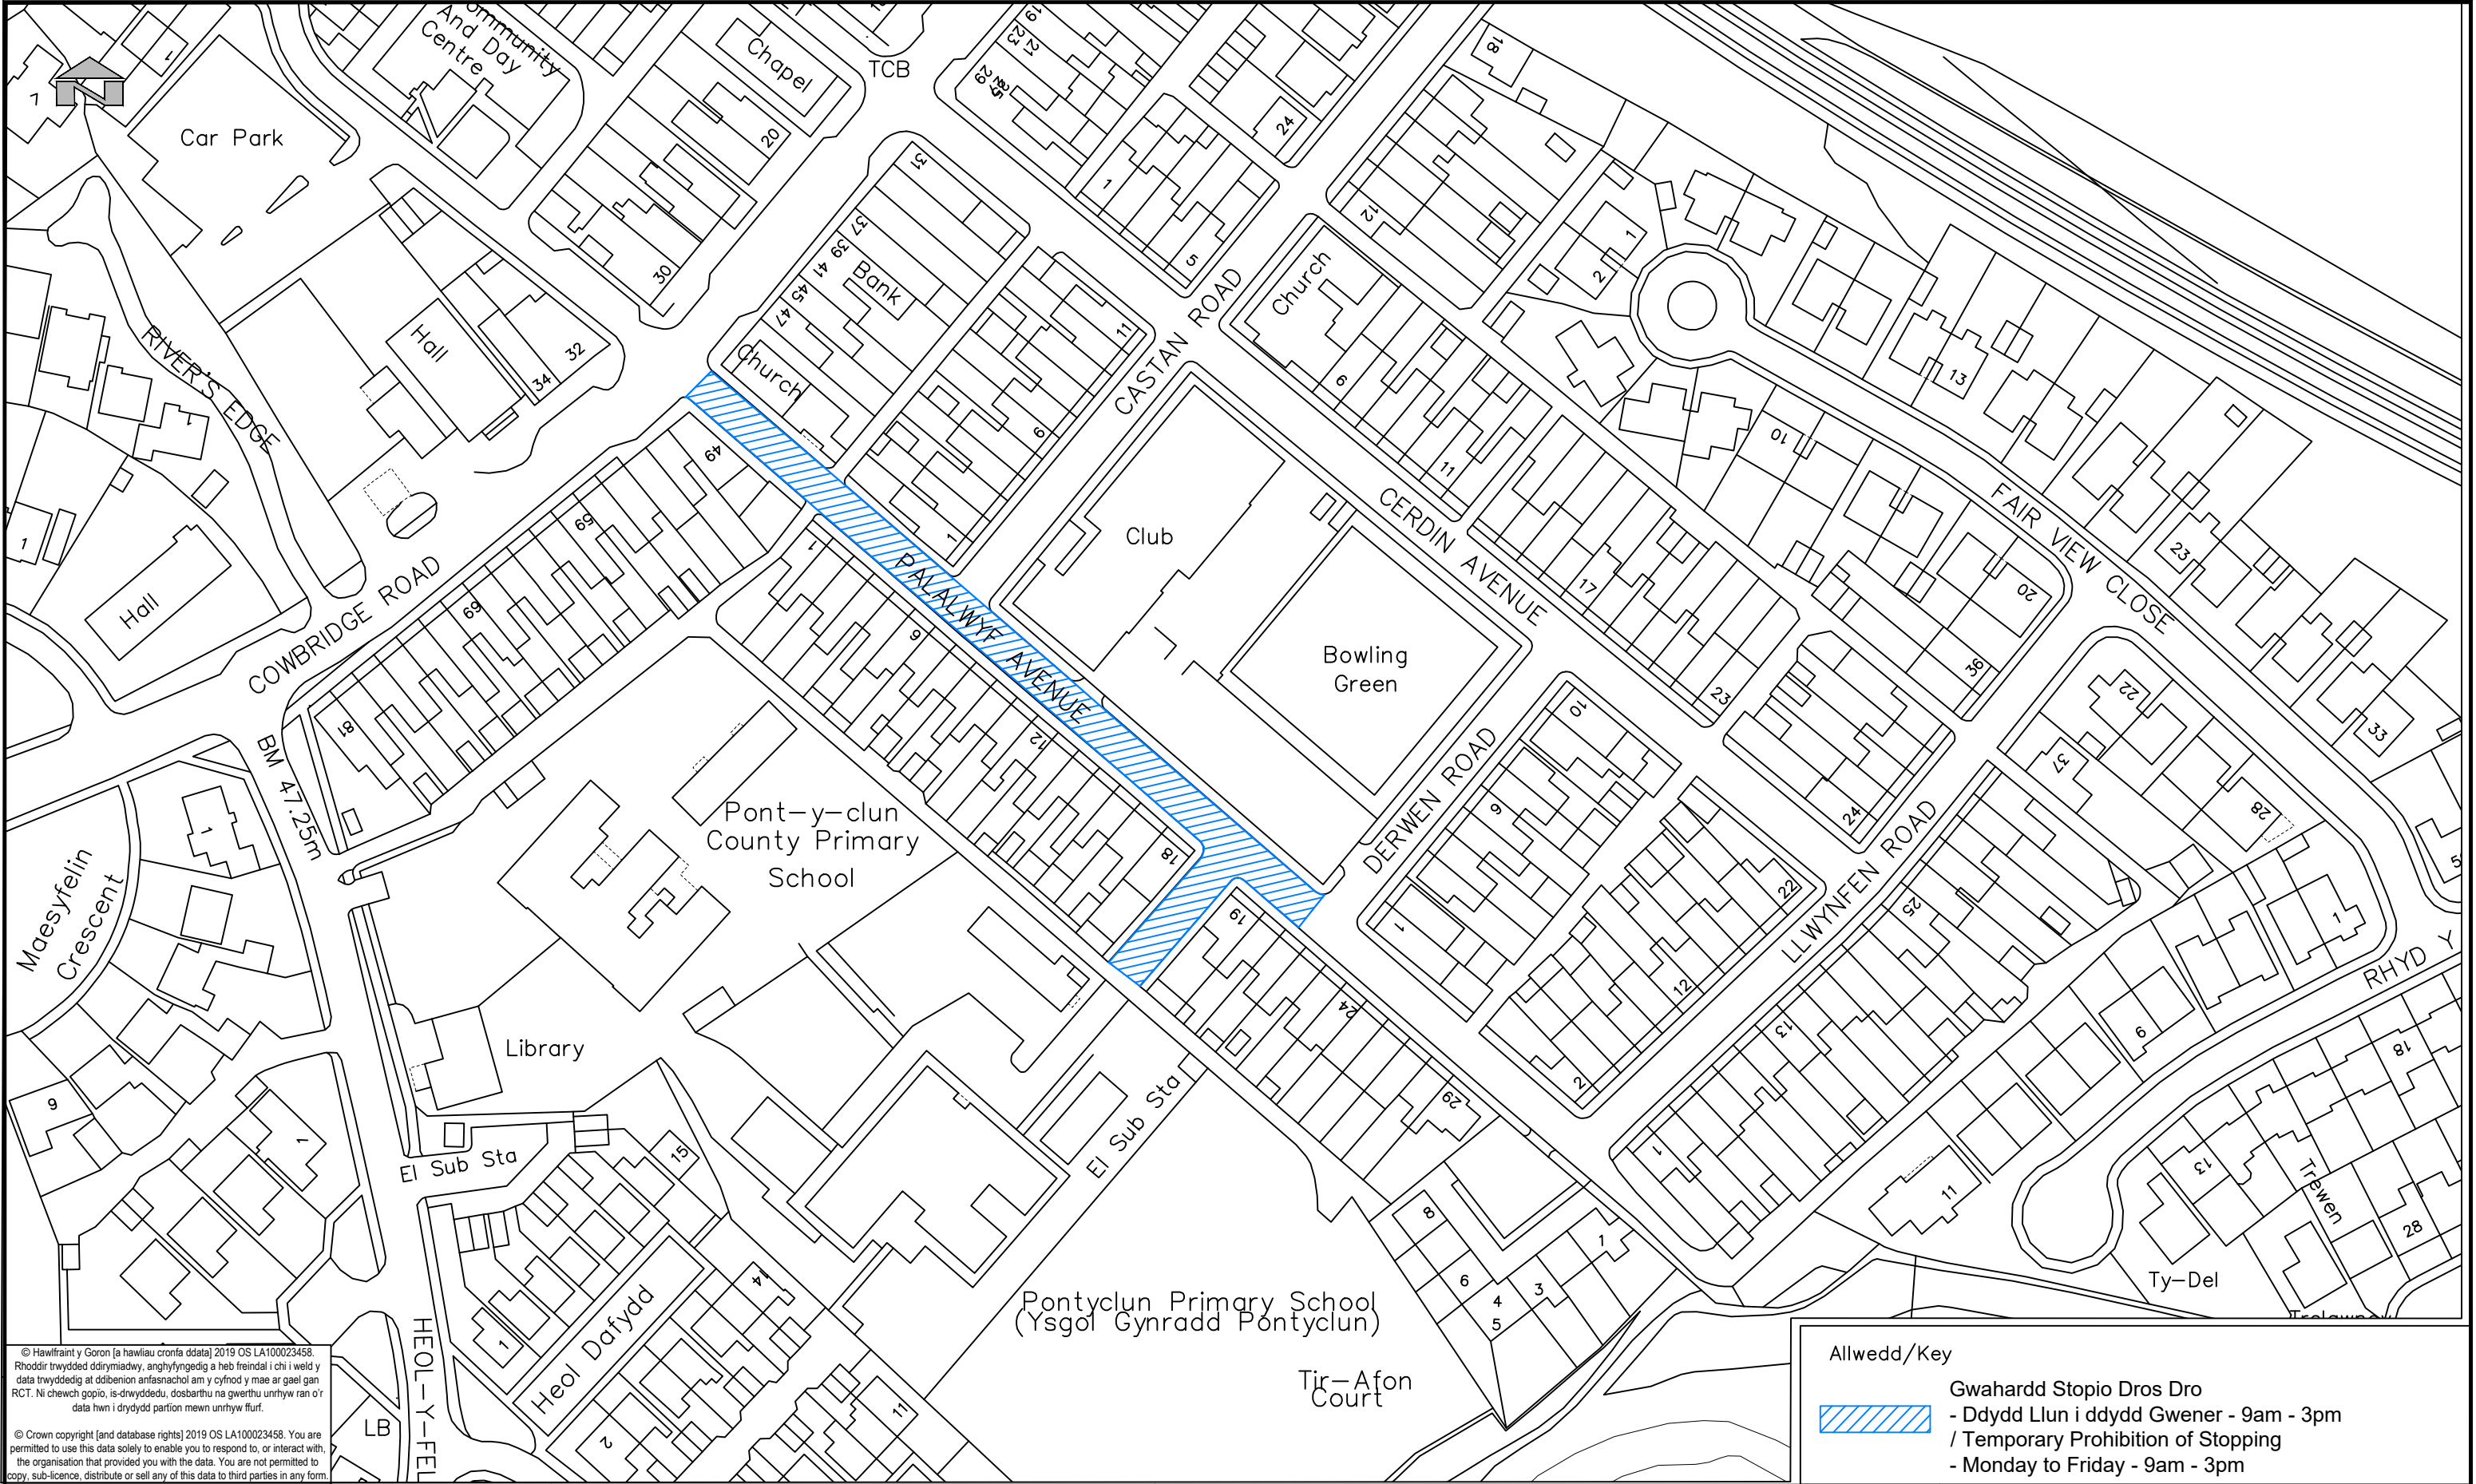

© Hawlfraint y Goron [a hawliau cronfa ddata] 2019 OS LA100023458. Rhoddir trwyddedig ddymuniadwy, anghyfyngedig a heb freindal i chi i weld y data trwyddedig at ddibenion anfasnachol am y cyfnod y mae ar gael gan RCT. Ni cheuwch gopïo, is-drwyddedu, dosbarthu na gwerthu unrhyw ran o'r data hwn i drydydd partion mewn unrhyw ffurf.

© Crown copyright [and database rights] 2019 OS LA100023458. You are permitted to use this data solely to enable you to respond to, or interact with, the organisation that provided you with the data. You are not permitted to copy, sub-licence, distribute or sell any of this data to third parties in any form.

Allwedd/Key

Gwahardd Stopio Dros Dro
- Ddydd Llun i ddydd Gwener - 9am - 3pm
/ Temporary Prohibition of Stopping
- Monday to Friday - 9am - 3pm

RHONDDA CYNON TAF GWASANAETHAU RHENG-FLAEN RHONDDA CYNON TAF FRONTLINE SERVICES UNED RHEOLI TRAFFIG / TRAFFIC MANAGEMENT Ty Sardis/Sardis House, Heol Sardis/Sardis Road, Pontypridd, CF37 1DU Ffôn/Tel: 01443 425001 Ffacs/Fax: 01443 490414	Cleient/ Client CBS Rhondda Cynon Taf Rhondda Cynon Taf CBC		Teitl y Llund / Dwg Title Coedlan y Palalwyf, Pont-y-clun - Gwahardd Stopio Dros Dro - 9am-3pm - Ddydd Llun i ddydd Gwener / Palalwyf Avenue, Pontyclun - Temporary Prohibition of Stopping - Monday to Friday - 9am to 3pm		Rhif y Proiect/ Project No. T106			Graddfa/ Scale @ A3 NTS		Dyddiad/ Date 2025	
	Proiect/ Project GORCHYMYN (DROS DRO) TEMPORARY ORDER				Rhif y Llund / Dwg No. T106-1841-3					Adolygiad/ Revision -	
					Paratowyd gan/ Prepared by: RM			Gwiriwyd gan/ Checked by: MP		Cymeradwywyd gan/ Approved by: DK	