


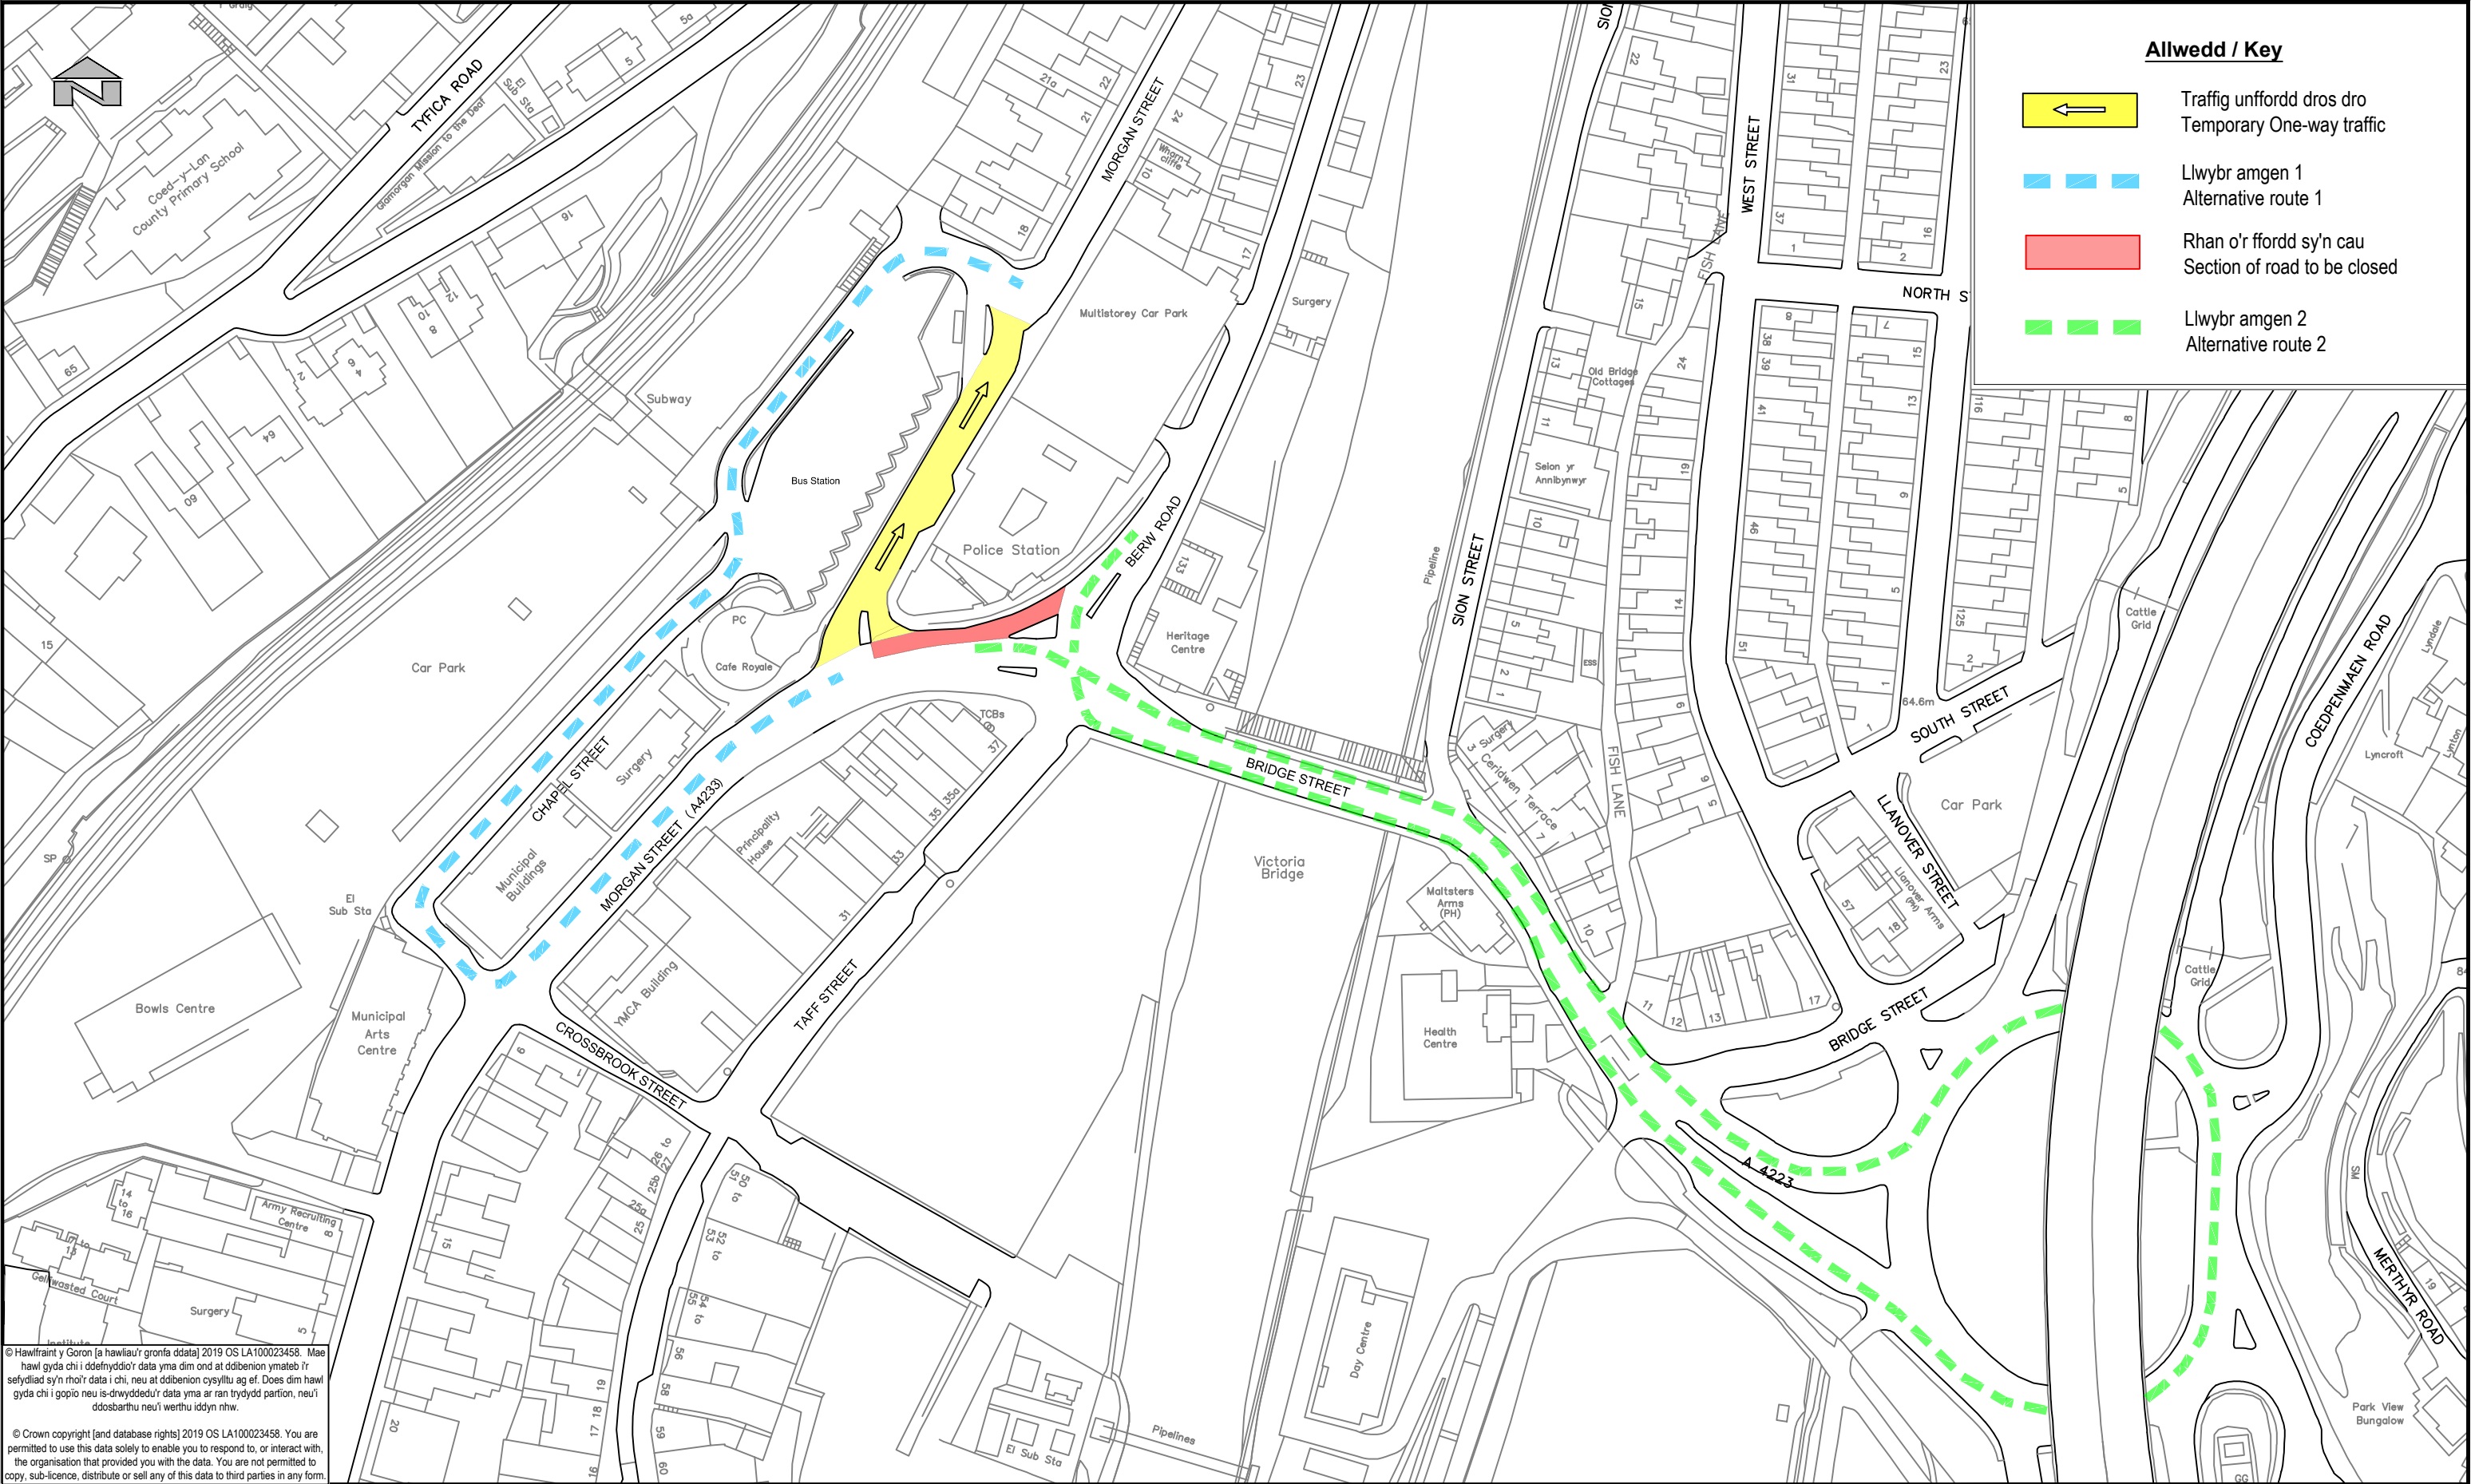

© Hawlfraint y Goron [and database rights] 2019 OS LA100023458. Mae hawl gyda chi i ddefnyddio'r data yma dim ond at ddibenion ymateb i'r sefydliad sy'n rhoi'r data i chi, neu at ddibenion cysylltu ag ef. Does dim hawl gyda chi i gopio neu is-drwyddedu'r data yma ar ran trydydd partion, neu'i ddosbarthu neu'i werthu iddyn nhw.

© Crown copyright [and database rights] 2019 OS LA100023458. You are permitted to use this data solely to enable you to respond to, or interact with, the organisation that provided you with the data. You are not permitted to copy, sub-licence, distribute or sell any of this data to third parties in any form.

 RHONDDA CYNON TAF PROSPERITY, DEVELOPMENT AND FRONTLINE SERVICES PROSIECTAU STRATEGOL/STRATEGIC PROJECTS Ty Sardis/Sardis House, Heol Sardis/Sardis Road, Pontypridd, CF37 1DU Ffôn/Tel: 01443 425001 Ffacs/Fax: 01443 490414	Cleient/ Client CBS Rhondda Cynon Taf Rhondda Cynon Taf CBC		Teitl y Llund/ Dwg Title Strydoedd amrywiol, Pontypridd Various Streets, Pontypridd		Manylion Adolygiad/Revision Details		
	Prosiect/ Project Cyfngiadau traffig dros dro Temporary Traffic Restrictions				Gan/By Dyddiad/Date Adolygiad/ Revision		
					Rhif y Prosiect/ Project No. Graddfa/ Scale @ A3 Dyddiad/ Date		
					Rhif y Llund/ Dwg No. Adolygiad/ Revision		
				Paratowyd gan/ Gwiriwyd gan/ Cymeradwywyd gan/			
				Prepared by: Checked by: Approved by:			
				RM CH DK			