


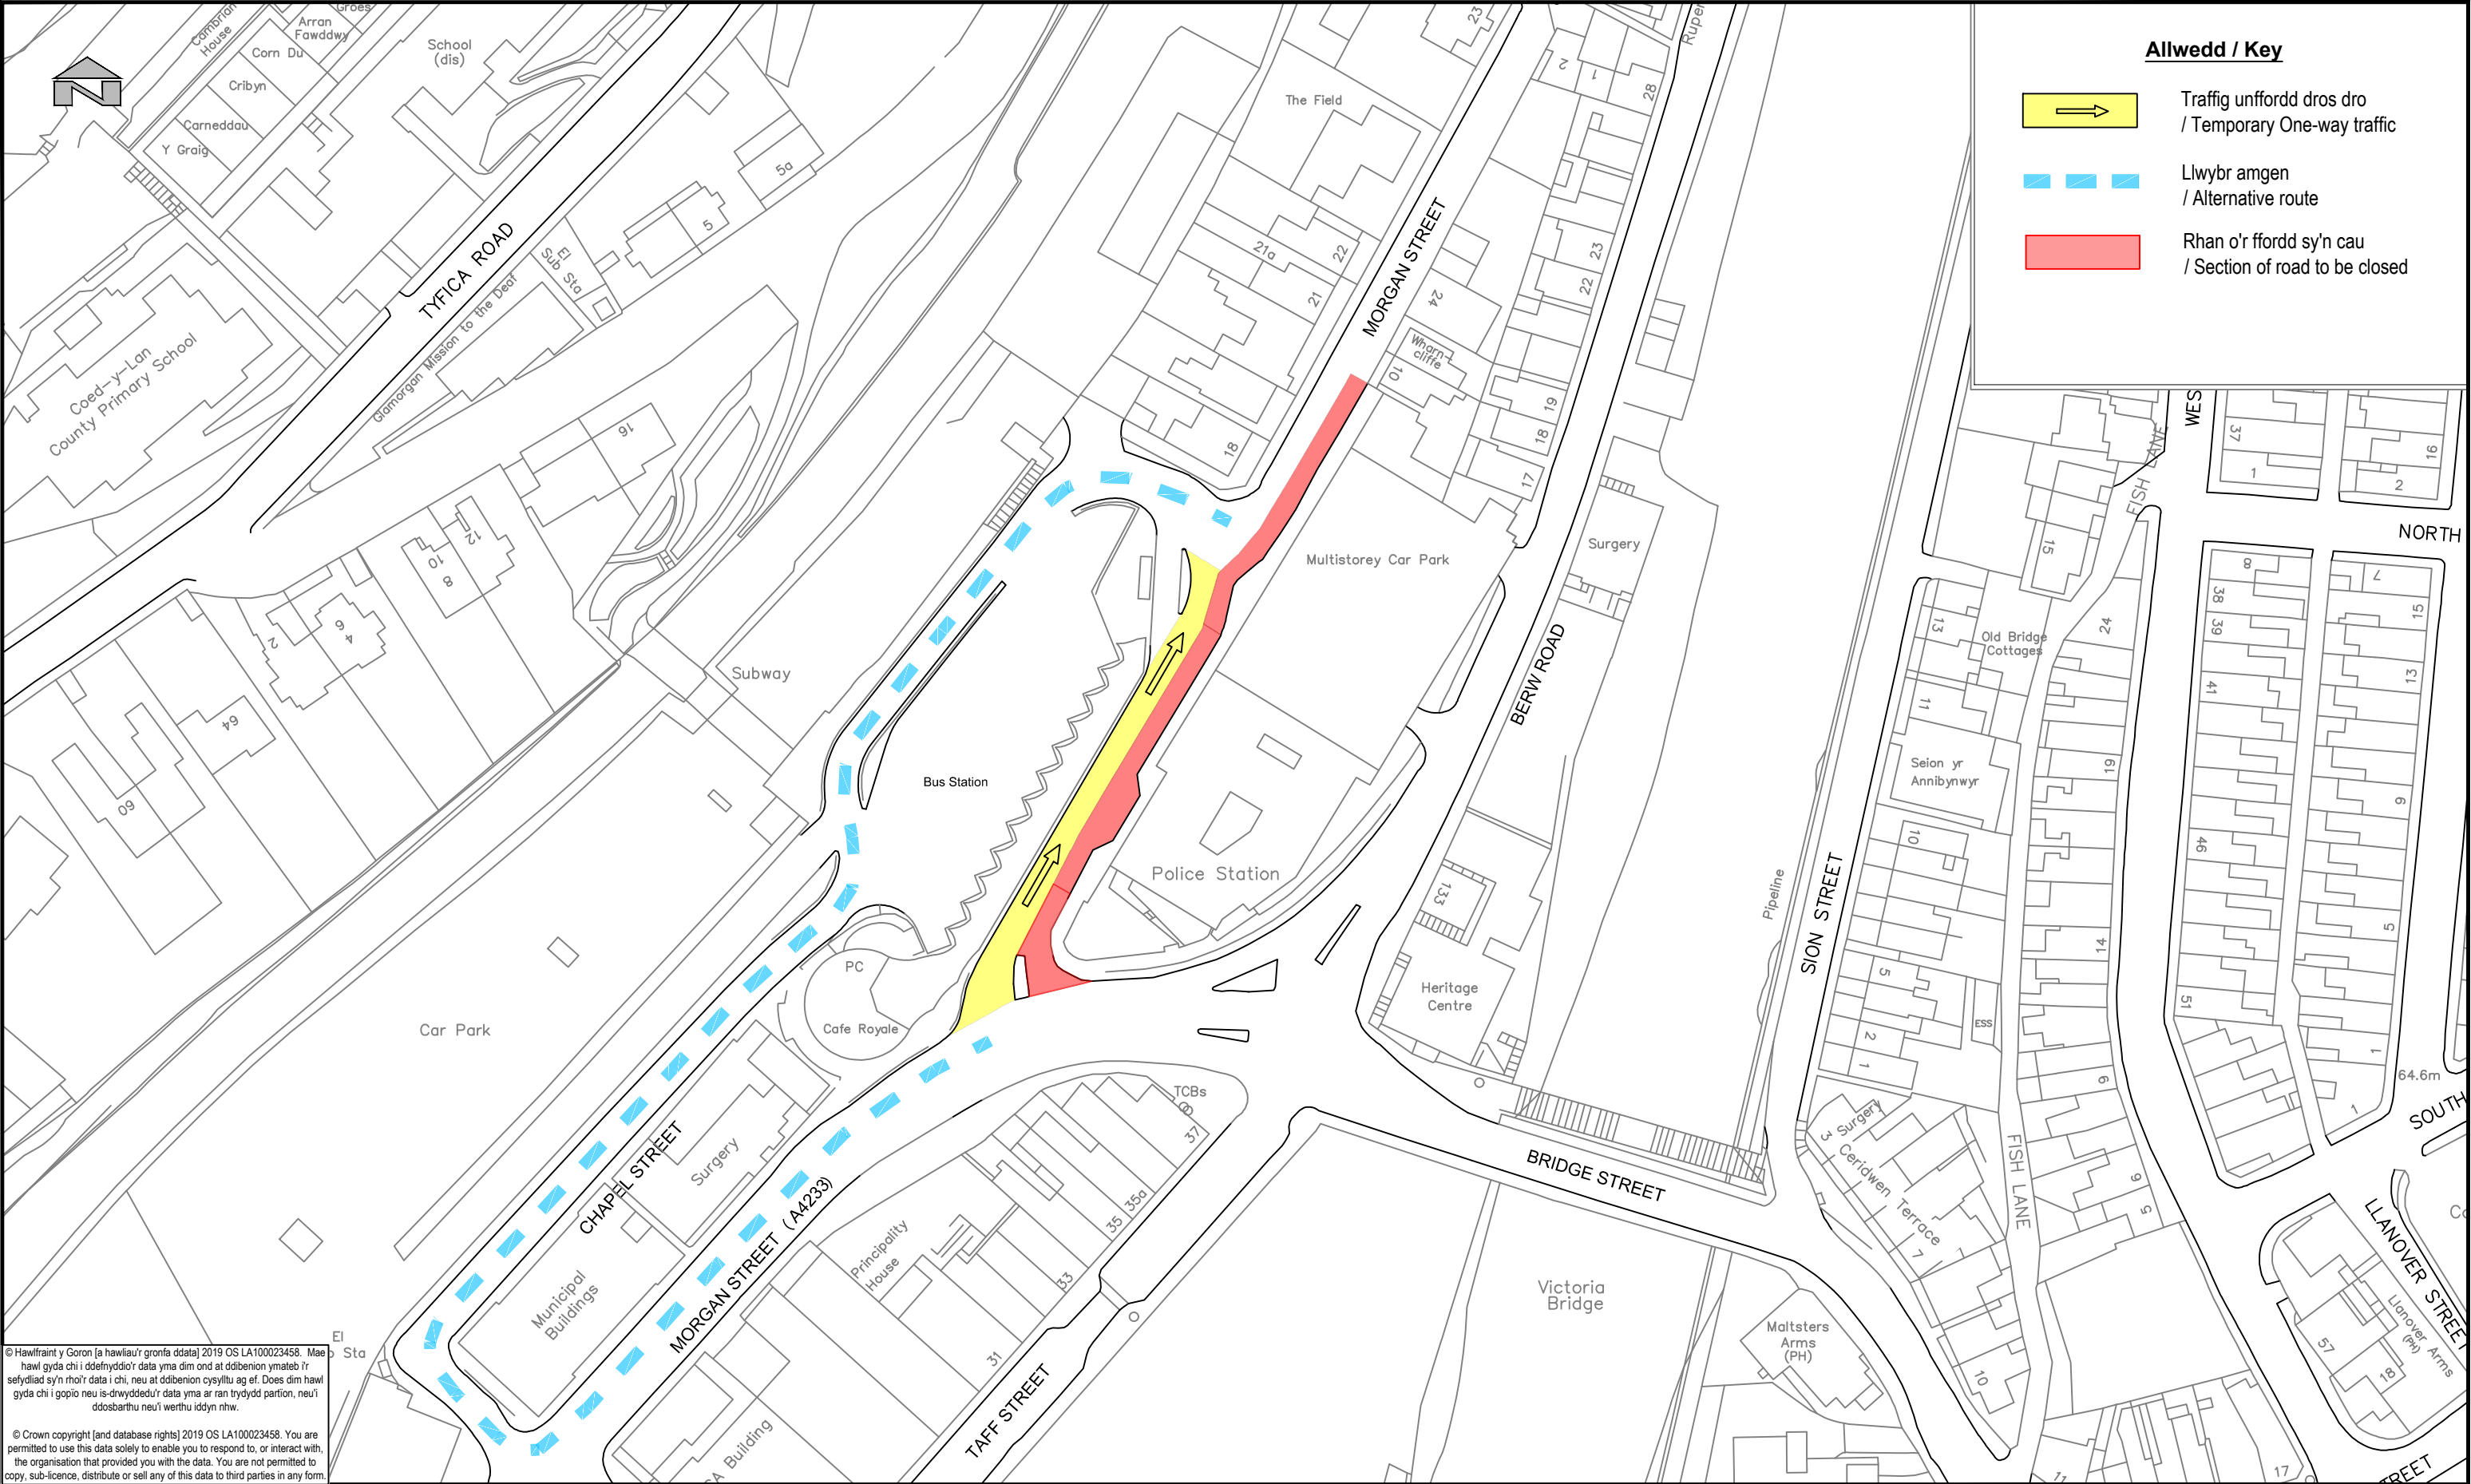

© Hawlfraint y Goron [a hawliau'r gronfa ddata] 2019 OS LA100023458. Mae hawl gyda chi i ddefnyddio'r data yma dim ond at ddibenion ymateb i'r sefydliad sy'n rhoi'r data i chi, neu at ddibenion cysylltu ag ef. Does dim hawl gyda chi i gopio neu is-drwyddedu'r data yma ar ran trydydd partion, neu'i ddosbarthu neu'i werthu iddyn nhw.

© Crown copyright [and database rights] 2019 OS LA100023458. You are permitted to use this data solely to enable you to respond to, or interact with, the organisation that provided you with the data. You are not permitted to copy, sub-licence, distribute or sell any of this data to third parties in any form.

 RHONDDA CYNON TAF PROSIECTAU STRATEGOL/STRATEGIC PROJECTS Ty Sardis/Sardis House, Heol Sardis/Sardis Road, Pontypridd, CF37 1DU Ffôn/Tel: 01443 425001 Ffacs/Fax: 01443 490414	Cleient/ Client		Teitl y Llun/ Dwg Title		Manylion Adolygiad/Revision Details		
	CBS Rhondda Cynon Taf		Strydoedd amrywiol, Pontypridd		Rhif y Proiect/ Project No.		
	Rhondda Cynon Taf CBC		Various Streets, Pontypridd		Graddfa/ Scale @ A3		
	Cyfyngiadau traffig dros dro		Temporary Traffic Restrictions		Dyddiad/ Date		
Prosiect/ Project				Rhif y Llun/ Dwg No.		Adolygiad/ Revision	
				T106-3206-1		REV-2	
Paratowyd gan/ Prepared by:		Gwiriwyd gan/ Checked by:		Cymeradwywyd gan/ Approved by:			
RM		CH		DK			