

Perchennog / Meddiannydd

Gofynnwch Am / Please Ask For: Mason L. Powell

Ffôn / Telephone: Dd/B

Fy Nghyf / My Ref:
IF249-PN3

Eich Cyf / Your Ref:

Dyddiad / Date:
31 Ionawr 2025

Annwyl Berchennog / Meddiannydd,

Cynnig i Ddileu Cyfyngiadau Dim Aros ar Unryw Adeg, Y Rhodfa, Cefnpennar

Mae'r Cyngor yn cynnal ymgynghoriad mewn perthynas â chynigion i ddiwygio'r cyfyngiadau parcio presennol yn ardal eich eiddo, yn benodol, hyd y llinellau melyn dwbl presennol ar ochr gogledd-ddwyreiniol y ffordd ar; Y Rhodfa, Cefnpennar.

Mae'r cynigion yn ceisio gwella'r ddarpariaeth parcio yn yr ardal i drigolion ac ymwelwyr, a hynny heb amharu ar lif traffig na diogelwch defnyddwyr y ffordd, trwy wared a rhan oddeutu 80 metr o hyd o linellau melyn dwbl ar un ochr o'r ffordd.

Mae manylion y newidiadau i'w gweld yn llun **TM24/256/PN** sydd wedi'i gynnwys gyda'r llythyr yma. Hefyd, mae modd bwrw golwg ar y manylion ar ein gwefan: www.rctcbc.gov.uk/traffig

Nodwch; yn dilyn adolygu'r ymatebion gafodd eu derbyn yn ystod y broses ymgynghori anffurfiol, bydd sylwadau mewn perthynas â rheolaeth bresennol y garejis a'r meysydd parcio yn cael eu hanfon ymlaen i Trivallis Housing Association, sydd wedi'i ymrwymo i archwilio'r broblem gyffredinol.

Mae cyfnod o hysbysiad cyhoeddus yn amlinellu'r newidiadau arfaethedig yn ofyniad cyfreithiol, lle mae manylion y cynigion yn cael eu nodi. Dyma gyfle i aelodau o'r cyhoedd wneud unrhyw sylwadau sydd gyda nhw, a hynny mewn dull ffurfiol.

Pe hoffech chi nodi sylwadau, anfonwch nhw'n ysgrifenedig erbyn **21 Chwefror 2025**, ar gyfer sylw Rheolwr y Gwasanaethau Traffig, Uned Materion Rheoli Traffig, Llawr 2, Llys Cadwyn, Pontypridd, CF37 4TH neu drwy e-bostio: gwasaethautraffig@rctcbc.gov.uk

Priffyrdd, Gofal y Strydoedd a Thrafnidiaeth
Highways, Streetcare and Transportation
Llawr 2, 2 Llys Cadwyn, Pontypridd, CF37 4TH
Floor 2, 2 Llys Cadwyn, Pontypridd, CF37 4TH

Ffôn/Tel: 01443 425001


Stephen Williams BSc(hons)MBA, GDipLaw, PGDipLegalPractice, MCIOB
Cyfarwyddwr Gwasanaethau Priffyrdd, Gofal y Strydoedd a Thrafnidiaeth | Director for Highways, Streetcare and Transportation Services

Dewiswch iaith a diwyg eich dogfen | Available in alternative formats and languages

Croesawn ohebu yn Gymraeg a fydd gohebu yn y Gymraeg ddim yn arwain at oedi. Rhowch wybod inni beth yw'ch dewis iaith e.e Cymraeg neu'n ddwyieithog.
We welcome correspondence in Welsh and corresponding with us in Welsh will not lead to a delay. Let us know your language choice if Welsh or bilingual.



MAE EICH DATA O BWYS www.rctcbc.gov.uk/diogeludata
YOUR DATA MATTERS www.rctcbc.gov.uk/dataprotection

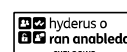

Dyma obeithio y bydd yr uchod o gymorth i chi, ond os ydych chi eisiau rhagor o wybodaeth, mae croeso i chi anfon e-bost ataf i'r cyfeiriad e-bost uchod. Fel arall, pe hoffech chi drafod y materion yma dros y ffôn, dylid gwneud ceisiadau am alwad yn ôl i'r un cyfeiriad e-bost.

Yn gywir,



Mason L. Powell, MEng (Hons.)

Uwch Swyddog | Senior Engineer
Uned Rheoli Traffig | Traffic Management

Mae croeso i chi gyfathrebu â ni yn y Gymraeg | You are welcome to communicate with us in Welsh.

Prifffyrdd, Gofal y Strydoedd a Thrafnidiaeth
Highways, Streetcare and Transportation
Llawr 2, 2 Llys Cadwyn, Pontypridd, CF37 4TH
Floor 2, 2 Llys Cadwyn, Pontypridd, CF37 4TH

Ffôn/Tel: 01443 425001


Stephen Williams BSc(hons)MBA, GDipLaw, PGDipLegalPractice, MCIOB
Cyfarwyddwr Gwasanaethau Prifffyrdd, Gofal y Strydoedd a Thrafnidiaeth | Director for Highways, Streetcare and Transportation Services

Dewiswch iaith a diwyg eich dogfen | Available in alternative formats and languages

Croesawn ohebu yn Gymraeg a fydd gohebu yn y Gymraeg ddim yn arwain at oedi. Rhwch wybod inni beth yw'ch dewis iaith e.e Cymraeg neu'n ddwyieithog.
We welcome correspondence in Welsh and corresponding with us in Welsh will not lead to a delay. Let us know your language choice if Welsh or bilingual.



MAE EICH DATA O BWYS www.rctcbc.gov.uk/diogeludata
YOUR DATA MATTERS www.rctcbc.gov.uk/dataprotection

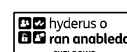

The Owner/ Occupier

Gofynnwch Am/ Please Ask For: Mason L. Powell

Ffon/ Telephone: N/A

Fy Nghyf/ My Ref:
IF249-PN3

Eich Cyf/ Your Ref:

Dyddiad/ Date:
31st January 2025

Dear Owner/ Occupier,

**Proposed Removal of Prohibition of Waiting at Any Time (POWAAT)
Restrictions, The Avenue, Cefnpennar**

The council is consulting on proposals to amend the existing parking restrictions in the vicinity of your property, namely the extent of existing double yellow lines (DYL) on the north-eastern side of the carriageway; The Avenue, Cefnpennar.

The proposals aim to improve parking opportunity in the area for residents and visitors alike, without impeding the flow of traffic or compromising the safety of highway users, by removing a circa 80m section of the existing DYL on one side of the carriageway.

Details of the changes are shown on the attached drawing **TM24/256/PN** which may also be viewed at www.rctcbc.gov.uk/traffic

Please note that following review of the responses received during the Informal Consultation process, comments regarding the current management of the residential garages and carparks have been forwarded to Trivallis Housing Association who have committed to investigate the prevailing issue.

A period of Public Notice outlining the proposed changes is a legal requirement, during which time, details of the proposals are advertised to provide opportunity for members of the public to formally raise any comments they may have.

If you wish to provide comment, you should do so in writing by **21st February 2025**, to the Traffic Services Manager, Traffic Management, Floor 2, Llys Cadwyn, Pontypridd, CF37 4TH or alternatively by email to trafficsservices@rctcbc.gov.uk

Prifffyrdd, Gofal y Strydoedd a Thrafnidiaeth
Highways, Streetcare and Transportation
Llawr 2, 2 Llys Cadwyn, Pontypridd, CF37 4TH
Floor 2, 2 Llys Cadwyn, Pontypridd, CF37 4TH

Ffôn/Tel: 01443 425001

Stephen Williams BSc(hons)MBA, GDipLaw, PGDipLegalPractice, MCIOB
Cyfarwyddwr Gwasanaethau Prifffyrdd, Gofal y Strydoedd a Thrafnidiaeth | Director for Highways, Streetcare and Transportation Services

Dewiswch iaith a diwyg eich dogfen | Available in alternative formats and languages

Croesawn ohebu yn Gymraeg a fydd gohebu yn y Gymraeg ddim yn arwain at oedi. Rhwch wybod inni beth yw'ch dewis iaith e.e Cymraeg neu'n ddwyieithog.
We welcome correspondence in Welsh and corresponding with us in Welsh will not lead to a delay. Let us know your language choice if Welsh or bilingual.



MAE EICH DATA O BWYS www.rctcbc.gov.uk/diogeludata
YOUR DATA MATTERS www.rctcbc.gov.uk/dataprotection



I trust the above is of assistance; however, if you require any further information, please do not hesitate to contact me via the above email address. Alternatively, should you wish to discuss these matters over the telephone, requests for a call back should be made to the same email address.

Yours faithfully,



Mason L. Powell, MEng (Hons.)

Uwch Swyddog | Senior Engineer
Uned Rheoli Traffig | Traffic Management

Mae croeso i chi gyfathrebu â ni yn y Gymraeg | You are welcome to communicate with us in Welsh.

Prifffyrdd, Gofal y Strydoedd a Thrafnidiaeth
Highways, Streetcare and Transportation
Llawr 2, 2 Llys Cadwyn, Pontypridd, CF37 4TH
Floor 2, 2 Llys Cadwyn, Pontypridd, CF37 4TH

Ffôn/Tel: 01443 425001


Stephen Williams BSc(hons)MBA, GDipLaw, PGDipLegalPractice, MCIOB
Cyfarwyddwr Gwasanaethau Prifffyrdd, Gofal y Strydoedd a Thrafnidiaeth | Director for Highways, Streetcare and Transportation Services


Dewiswch iaith a diwyg eich dogfen | Available in alternative formats and languages

Croesawn ohebu yn Gymraeg a fydd gohebu yn y Gymraeg ddim yn arwain at oedi. Rhwch wybod inni beth yw'ch dewis iaith e.e Cymraeg neu'n ddwyieithog.
We welcome correspondence in Welsh and corresponding with us in Welsh will not lead to a delay. Let us know your language choice if Welsh or bilingual.



MAE EICH DATA O BWYS www.rctcbc.gov.uk/diogeludata
YOUR DATA MATTERS www.rctcbc.gov.uk/dataprotection

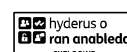

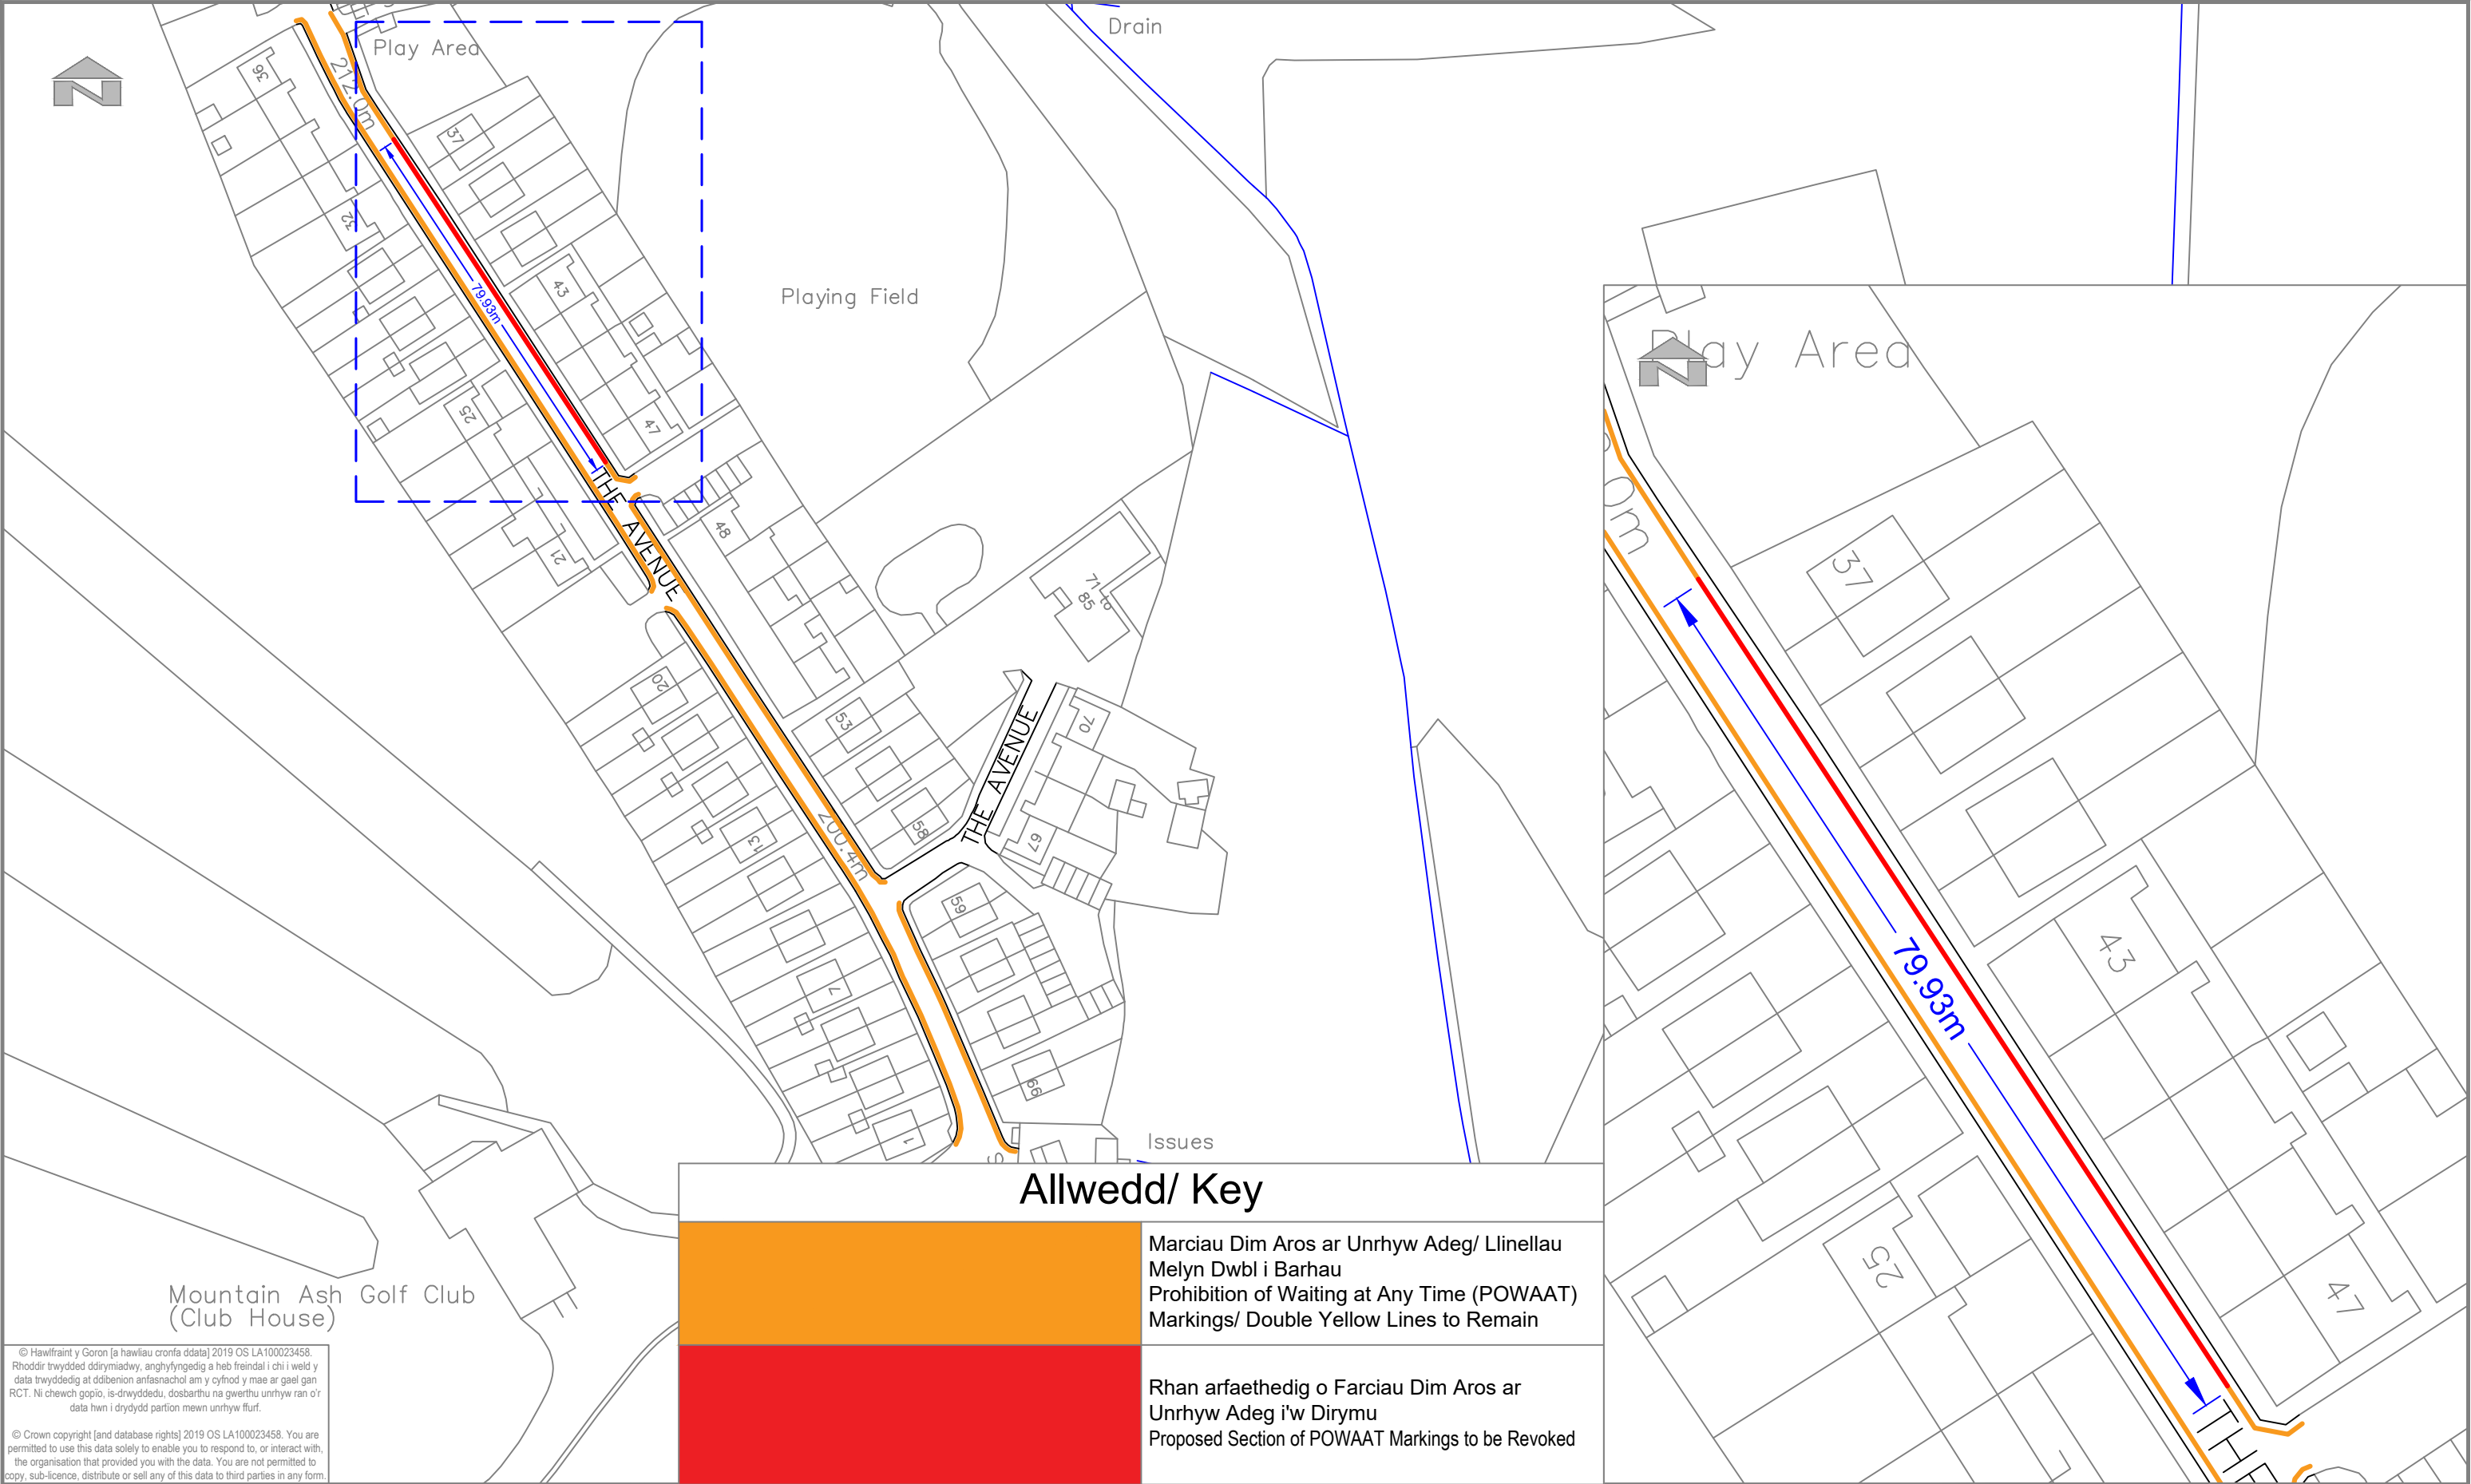

© Hawffraint y Goron [a hawliau cronfa ddata] 2019 OS LA100023458. Rhoddir trwydded ddirymiadwy, anghyfyngedig a heb freindal i chi i weld y data trwyddedig at ddibenion anfasnachol am y cyfnod y mae ar gael gan RCT. Ni chechw gopio, is-drwyddedu, dosbarthu na gwerthu unrhyw ran o'r data hwn i drydydd partion mewn unrhyw ffurf.

© Crown copyright [and database rights] 2019 OS LA100023458. You are permitted to use this data solely to enable you to respond to, or interact with, the organisation that provided you with the data. You are not permitted to copy, sub-licence, distribute or sell any of this data to third parties in any form.

 RHONDDA CYNON TAF UNED RHEOLI TRAFFIG / TRAFFIC MANAGEMENT Ty Sardis/Sardis House, Heol Sardis/Sardis Road, Pontypridd, CF37 1DU Ffôn/Tel: 01443 425001 Ffacs/Fax: 01443 490414	 RHONDDA CYNON TAF FRONTLINE SERVICES	Cleient/ Client CBS Rhondda Cynon Taf Rhondda Cynon Taf CBC		Teitl y Llun/ Dwg Title Gostyngiad Arfaethedig ar Dim Aros ar Unrhyw Adeg (Llinellau Melyn Dwbl) Proposed Reduction of No Waiting at any Time Markings (Double Yellow Lines)		Rhif y Proiect/ Project No. IF249		Graddfa/ Scale @ A3 NTS		Dyddiad/ Date January 25	
		Proiect/ Project Gostyngiad Arfaethedig ar Dim Aros ar Unrhyw Adeg - Y Goedlan, Cefn Pennar				Rhif y Llun/ Dwg No. TM24/256/PN				Adolygiad/ Revision P02	
		Gostyngiad Arfaethedig ar Dim Aros ar Unrhyw Adeg - Y Goedlan, Cefn Pennar Proposed Reduction of POWAAT - The Avenue, Cefn Pennar				Paratowyd gan/ Prepared by: MP		Gwiriwyd gan/ Checked by: DK		Cymeradwywyd gan/ Approved by: Dk	