


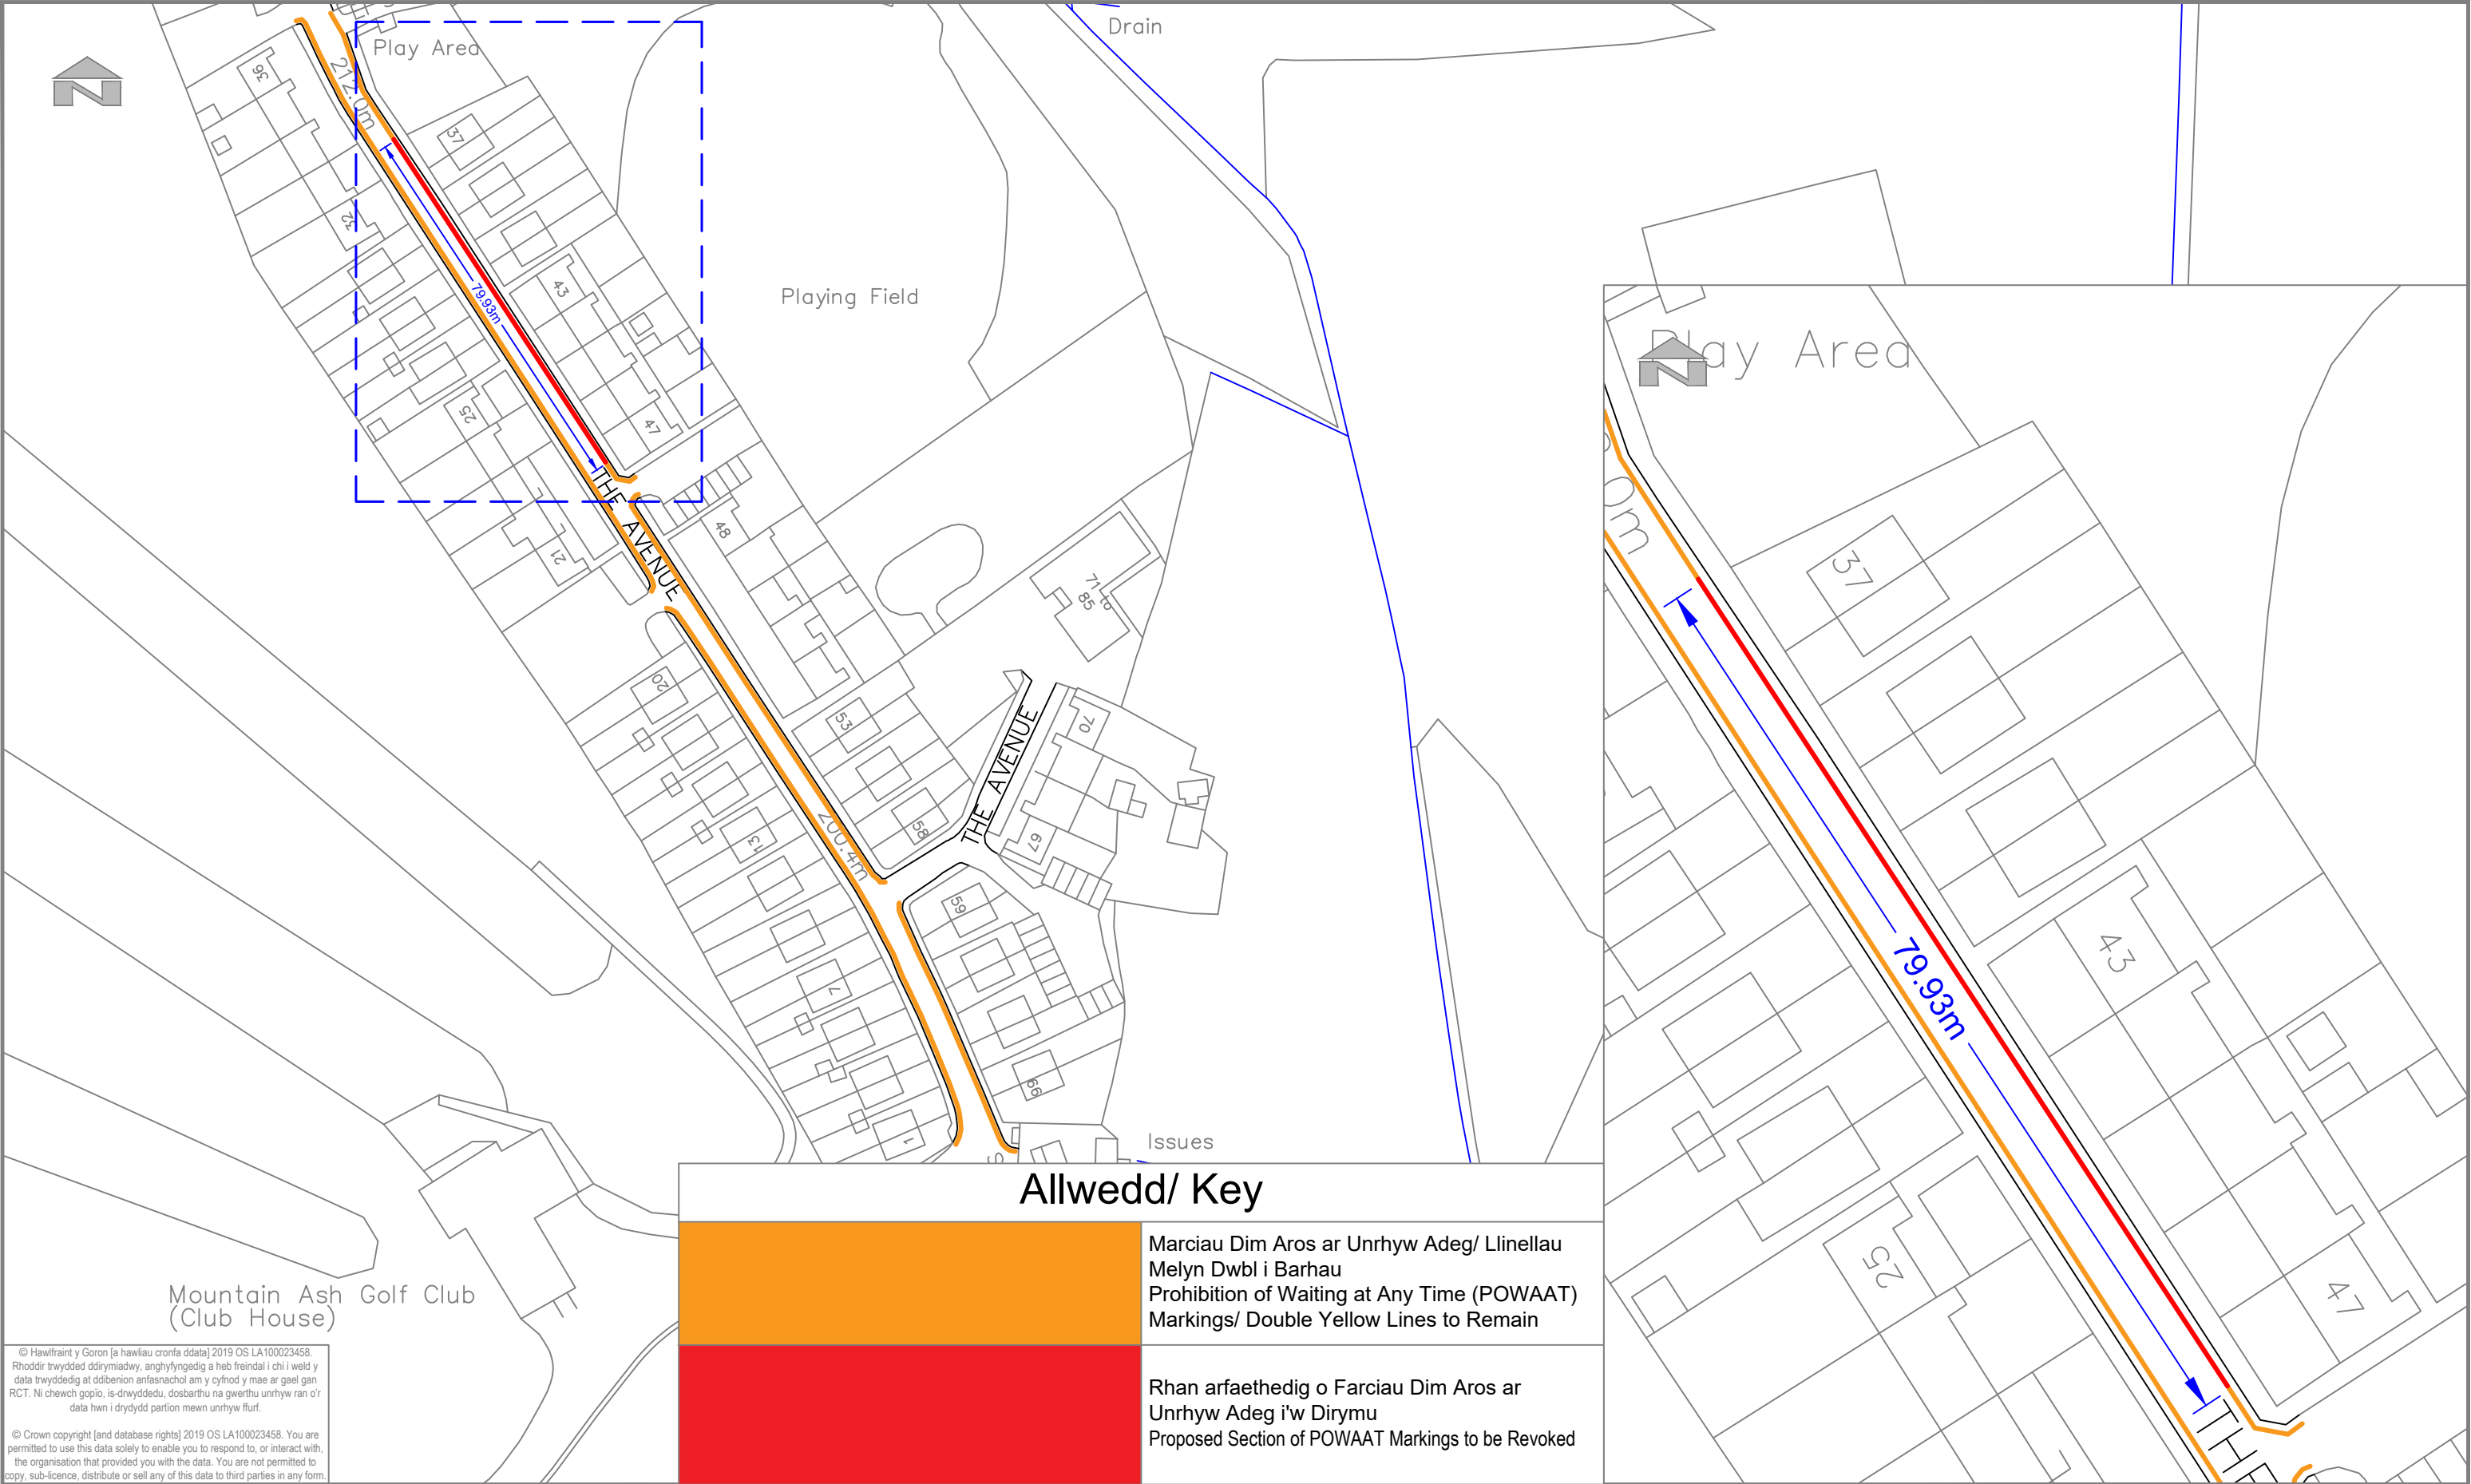

© Hawffraint y Goron [a hawliau cronfa ddata] 2019 OS LA100023458. Rhoddir trwydded ddirymiadwy, anghyfyngedig a heb freindal i chi i weld y data trwyddedig at ddibenion anfasnachol am y cyfnod y mae ar gael gan RCT. Ni chechw gopio, is-drwyddedu, dosbarthu na gwerthu unrhyw ran o'r data hwn i drydydd partion mewn unrhyw ffurf.

© Crown copyright [and database rights] 2019 OS LA100023458. You are permitted to use this data solely to enable you to respond to, or interact with, the organisation that provided you with the data. You are not permitted to copy, sub-licence, distribute or sell any of this data to third parties in any form.

Allwedd/ Key	
	Marciau Dim Aros ar Unrhyw Adeg/ Llinellau Melyn Dwbl i Barhau Prohibition of Waiting at Any Time (POWAAT) Markings/ Double Yellow Lines to Remain
	Rhan arfaethedig o Farciau Dim Aros ar Unrhyw Adeg i'w Dirymu Proposed Section of POWAAT Markings to be Revoked

 RHONDDA CYNON TAF UNED RHEOLI TRAFFIG / TRAFFIC MANAGEMENT Ty Sardis/Sardis House, Heol Sardis/Sardis Road, Pontypridd, CF37 1DU Ffôn/Tel: 01443 425001 Ffacs/Fax: 01443 490414	 RHONDDA CYNON TAF GWASANAETHAU RHENG-FLAEN RHONDDA CYNON TAF FRONTLINE SERVICES	Cleient/ Client CBS Rhondda Cynon Taf Rhondda Cynon Taf CBC	Proiect/ Project Gostyngiad Arfaethedig ar Dim Aros ar Unrhyw Adeg - Y Goedlan, Cefn Pennar Proposed Reduction of POWAAT - The Avenue, Cefn Pennar	Teitl y Llund / Dwg Title Gostyngiad Arfaethedig ar Dim Aros ar Unrhyw Adeg (Llinellau Melyn Dwbl) Proposed Reduction of No Waiting at any Time Markings (Double Yellow Lines)	Rhif y Proiect/ Project No. IF249			Graddfa/ Scale @ A3 NTS			Dyddiad/ Date January 25		
					Rhif y Llund / Dwg No. TM24/256/PN			Adolygiad/ Revision P02			Paratowyd gan/ Prepared by: MP	Gwiriwyd gan/ Checked by: DK	Cymeradwywyd gan/ Approved by: Dk