


Print Date: 20/10/2025 14:31:41

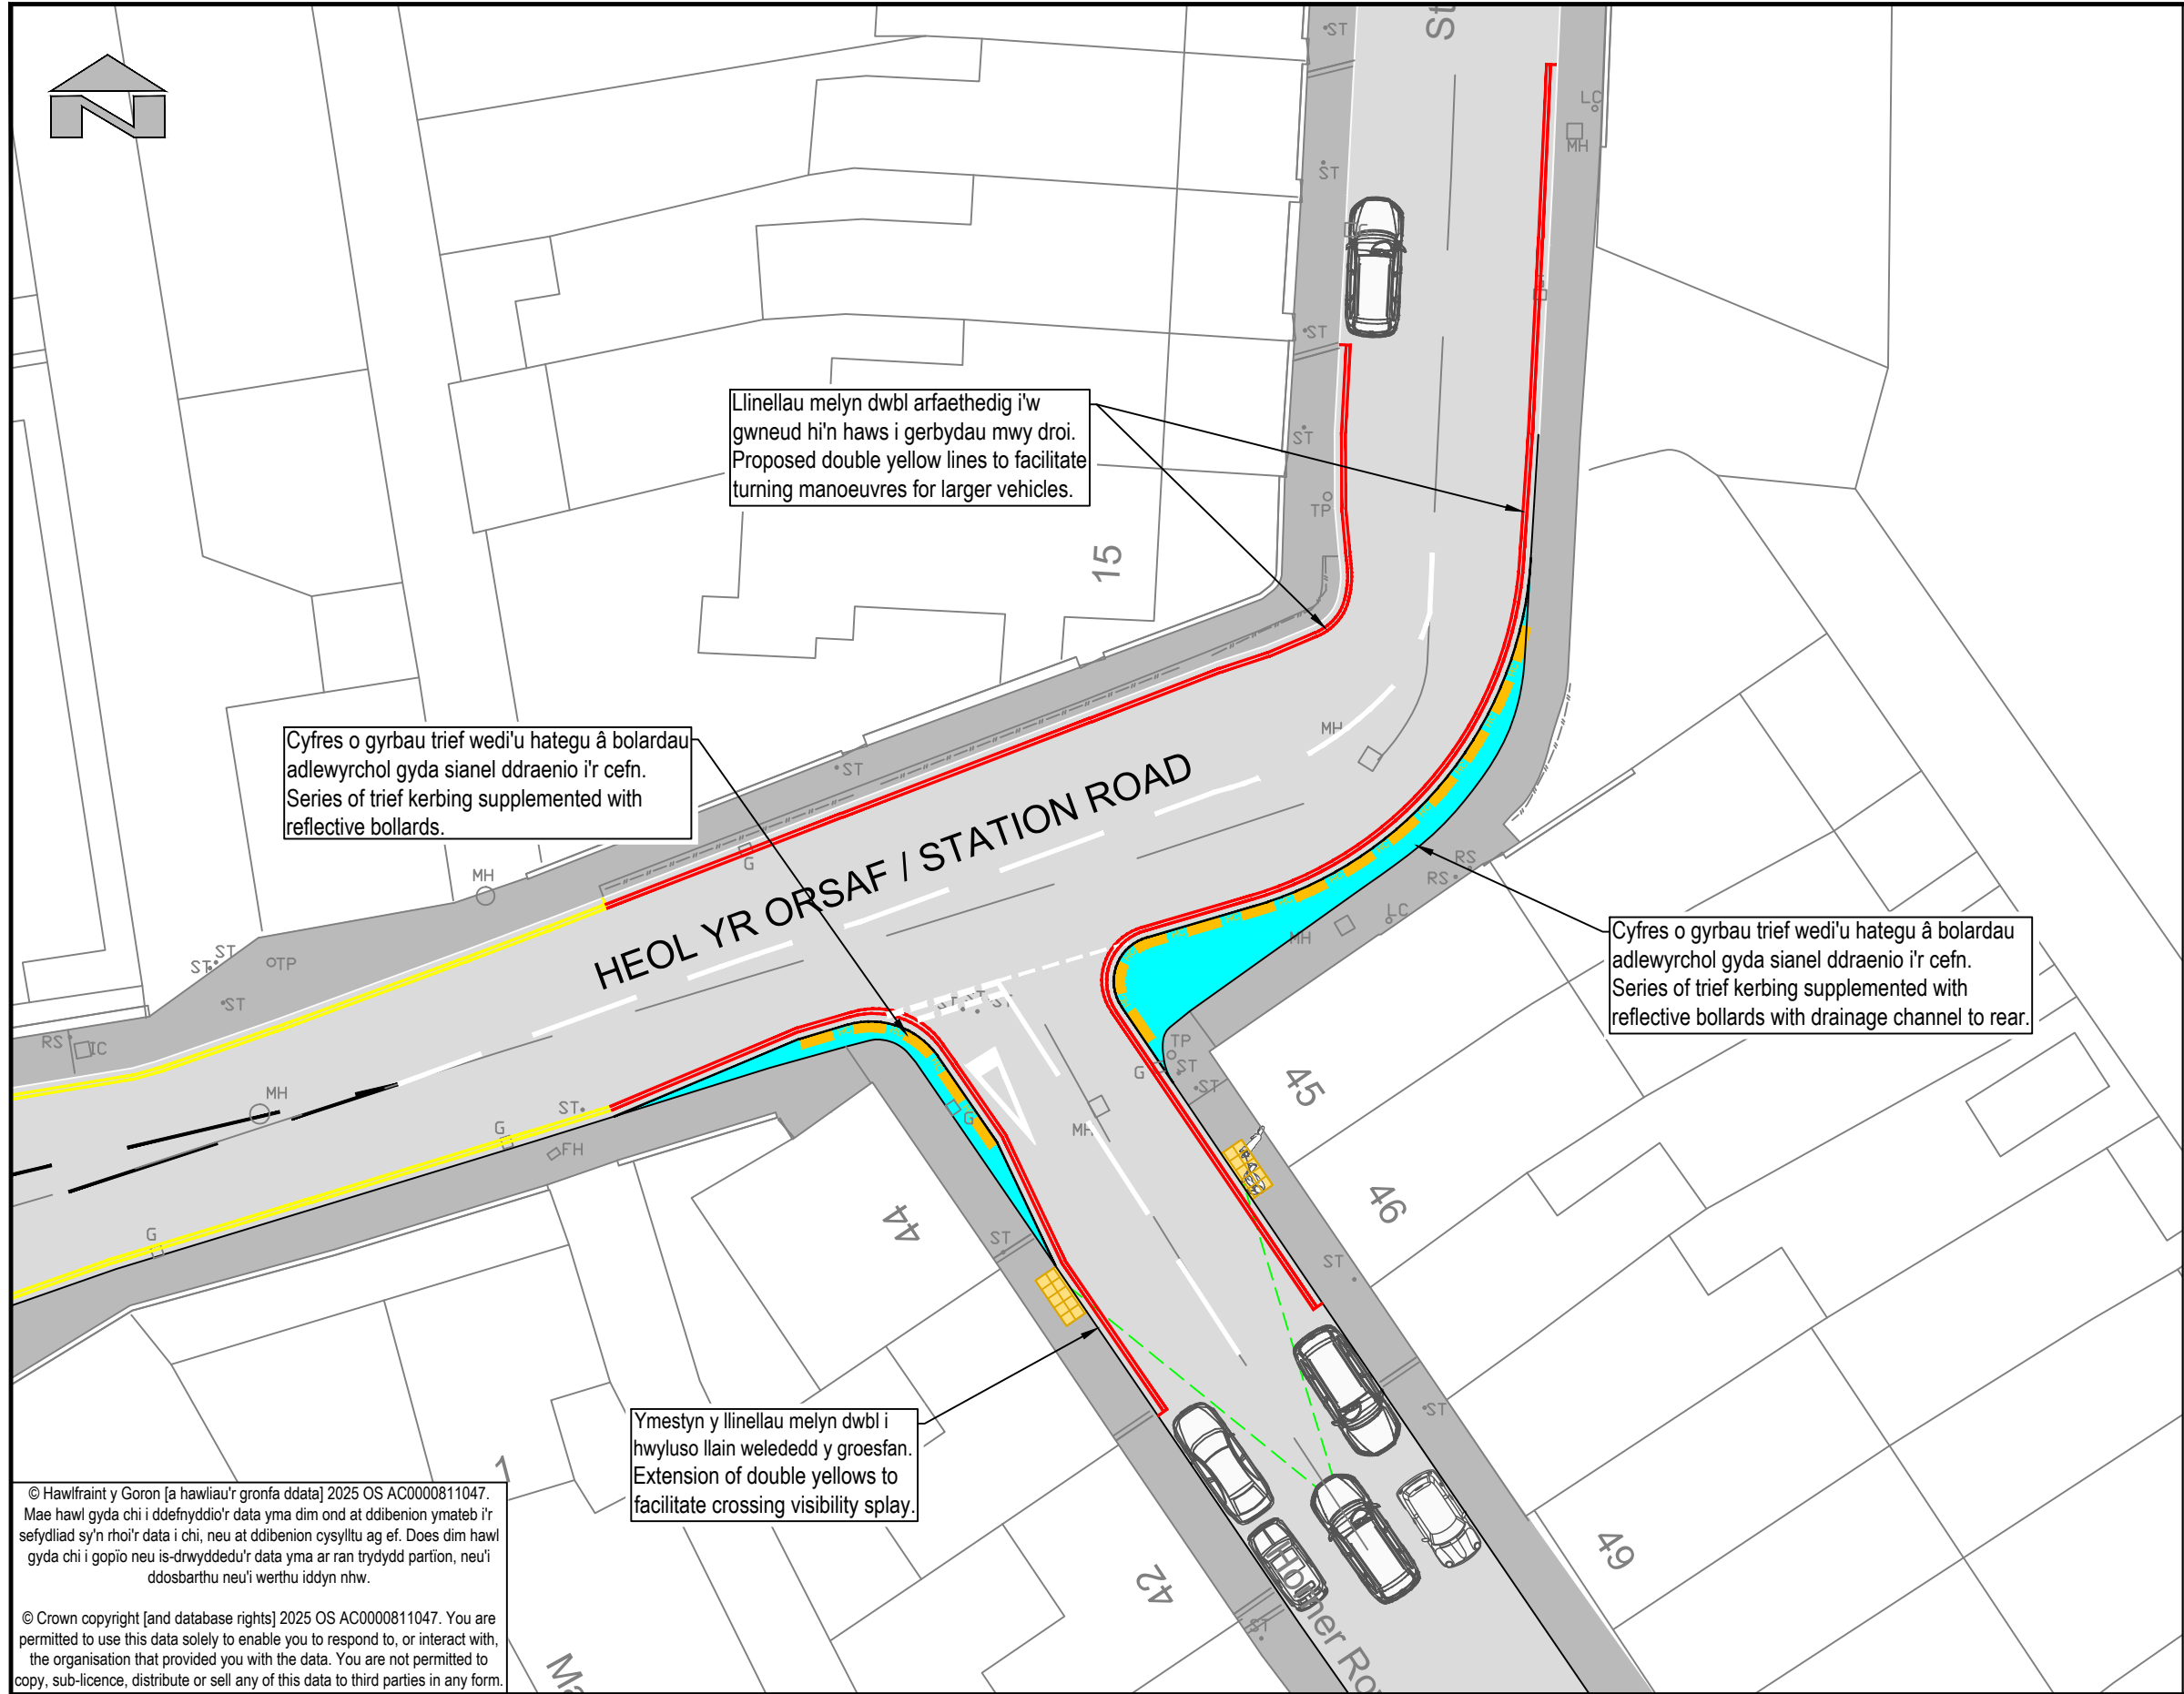

© Hawlfraint y Goron [a hawliau'r gronfa ddata] 2025 OS AC0000811047. Mae hawl gyda chi i ddefnyddio'r data yma dim ond at ddibenion ymateb i'r sefydliad sy'n rhoi'r data i chi, neu at ddibenion cysylltu ag ef. Does dim hawl gyda chi i gopïo neu is-drwyddedu'r data yma ar ran trydydd partion, neu'i ddosbarthu neu'i werthu iddyn nhw.

© Crown copyright [and database rights] 2025 OS AC0000811047. You are permitted to use this data solely to enable you to respond to, or interact with, the organisation that provided you with the data. You are not permitted to copy, sub-licence, distribute or sell any of this data to third parties in any form.

Allwedd / Key:

Aliniad y cwrb
Kerb alignment

Cwrbs cyfyngiant uchel
High containment kerbs

Estyniad troetffordd
Footway extension

Palmant botymog
Tactile paving

Llinellau melyn dwbl arfaethedig
Proposed double yellow lines

Llinellau melyn dwbl presennol
Existing double yellow lines

Llain weleddedd traffig sy'n dod tuag at groesfan
sy'n cyfateb i'r Pellter Golwg ar gyfer Stopio ar
gyfer y cyflymder priodol.
Visibility splay of traffic oncoming towards
crossing that corresponds with the SSD for the
appropriate speed.

 RHONDDA CYNON TAF PRIFYRDD, GOFAL Y STRYDOEDD A THRAFNIDIAETH RHONDDA CYNON TAF HIGHWAYS, STREETCARE AND TRANSPORTATION PROSIECTAU STRATEGOL/STRATEGIC PROJECTS Llawr 2/Floor 2, 2 Llys Cadwyn, Pontypridd, CF37 4TH Ffôn/Tel: 01443 425001 Ffacs/Fax: 01443 490414	Cleient/ Client		Teitl y Llun/ Dwg Title		Manylion Adolygiad/Revision Details		
	CBS Rhondda Cynon Taf Rhondda Cynon Taf CBC		Ymgynghoriad Cyn-statudol Pre-statutory Consultation		Gan/By		
	Prosiect/ Project				Dyddiad/ Date		
	Stryd Rhydychen, Maerdy Oxford Street, Maerdy				Adolygiad/ Revision		
					Rhif y Prosiect/ Project No.		
					Graddfa/ Scale @ A3		
					Dyddiad/ Date		
				Rhif y Llun/ Dwg No.			
				Adolygiad/ Revision			
				Paratowyd gan/ Prepared by:			
				Gwiriwyd gan/ Checked by:			
				Cymeradwywyd gan/ Approved by:			
				DM			
				AG			
				DK			