


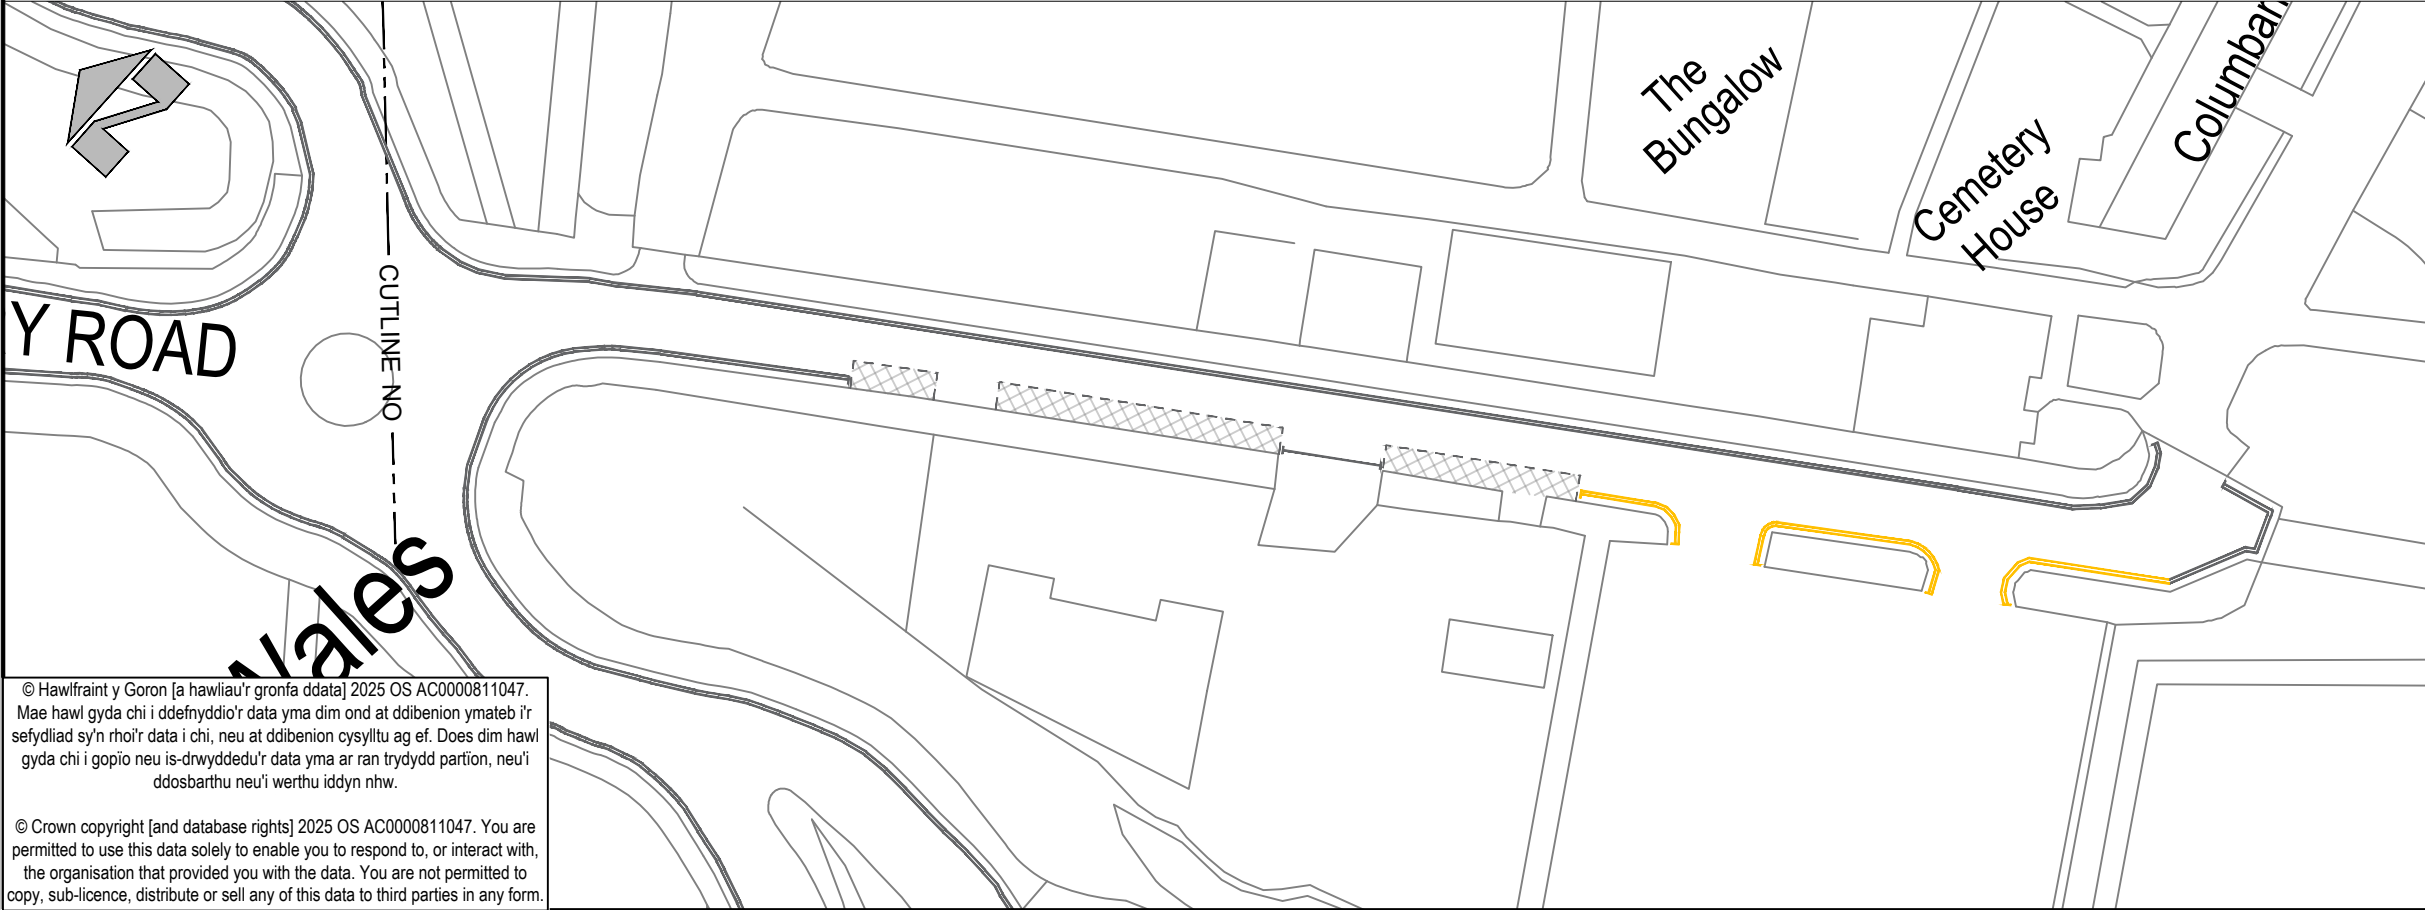

ALLWEDD / KEY	
ARWYDDION CERBYDAU AWDURDIDEDIG YN UNIG AUTHORISED VEHICLES ONLY SIGNAGE	
LLINELLAU MELYN DWBL ARFAETHEDIG PROPOSED DOUBLE YELLOW LINES	
MARCIO 'BAR H' PRESENNOL EXISTING 'H-BAR' MARKING	
CYFYNGIADAU AROS PRESENNOL EXISTING WAITING RESTRICTIONS	
PARCIO I BRESWYLWYR YN UNIG PRESENNOL I AROS EXISTING RESIDENTS PARKING ONLY TO REMAIN	
AROS CYFYNGEDIG PRESENNOL I AROS EXISTING LIMITED WAITING TO REMAIN	



RHONDDA CYNON TAF
GWASANAETHAU'R AMGYLCHEDD

RHONDDA CYNON TAF
ENVIRONMENTAL SERVICES

PROSIECTAU STRATEGOL/STRATEGIC PROJECTS

Llawr 2/Floor 2, 2 Llys Cadwyn, Pontypridd, CF37 4TH

Ffôn/Tel: 01443 425001 Ffacs/Fax: 01443 490414

Cleient/ Client

CBS Rhondda Cynon Taf

Rhondda Cynon Taf CBC

Prosiect/ Project

Heol Pentrebach

Pentrebach Road

Teitl y Llun/ Dwg Title

Cyfyngiadau Aros Arfaethedig / Arwyddion

Cerbydau Awdurdodedig yn Unig | Proposed

Waiting Restrictions / Authorised Vehicles Only

Manylion Adolygiad/Revision Details		Gan/By	Dyddiad/Date	Adolygiad/ Revision
Rhif y Proiect/ Project No.	Graddfa/ Scale @ A3	Dyddiad/ Date		
IF274	1:500	01/2026		
Rhif y Llun/ Dwg No.	Adolygiad/ Revision			
IF274-00-85-01	P00			
Paratowyd gan/ Prepared by:	Gwiriwyd gan/ Checked by:	Cymeradwywyd gan/ Approved by:		
LG	CH	CH		