
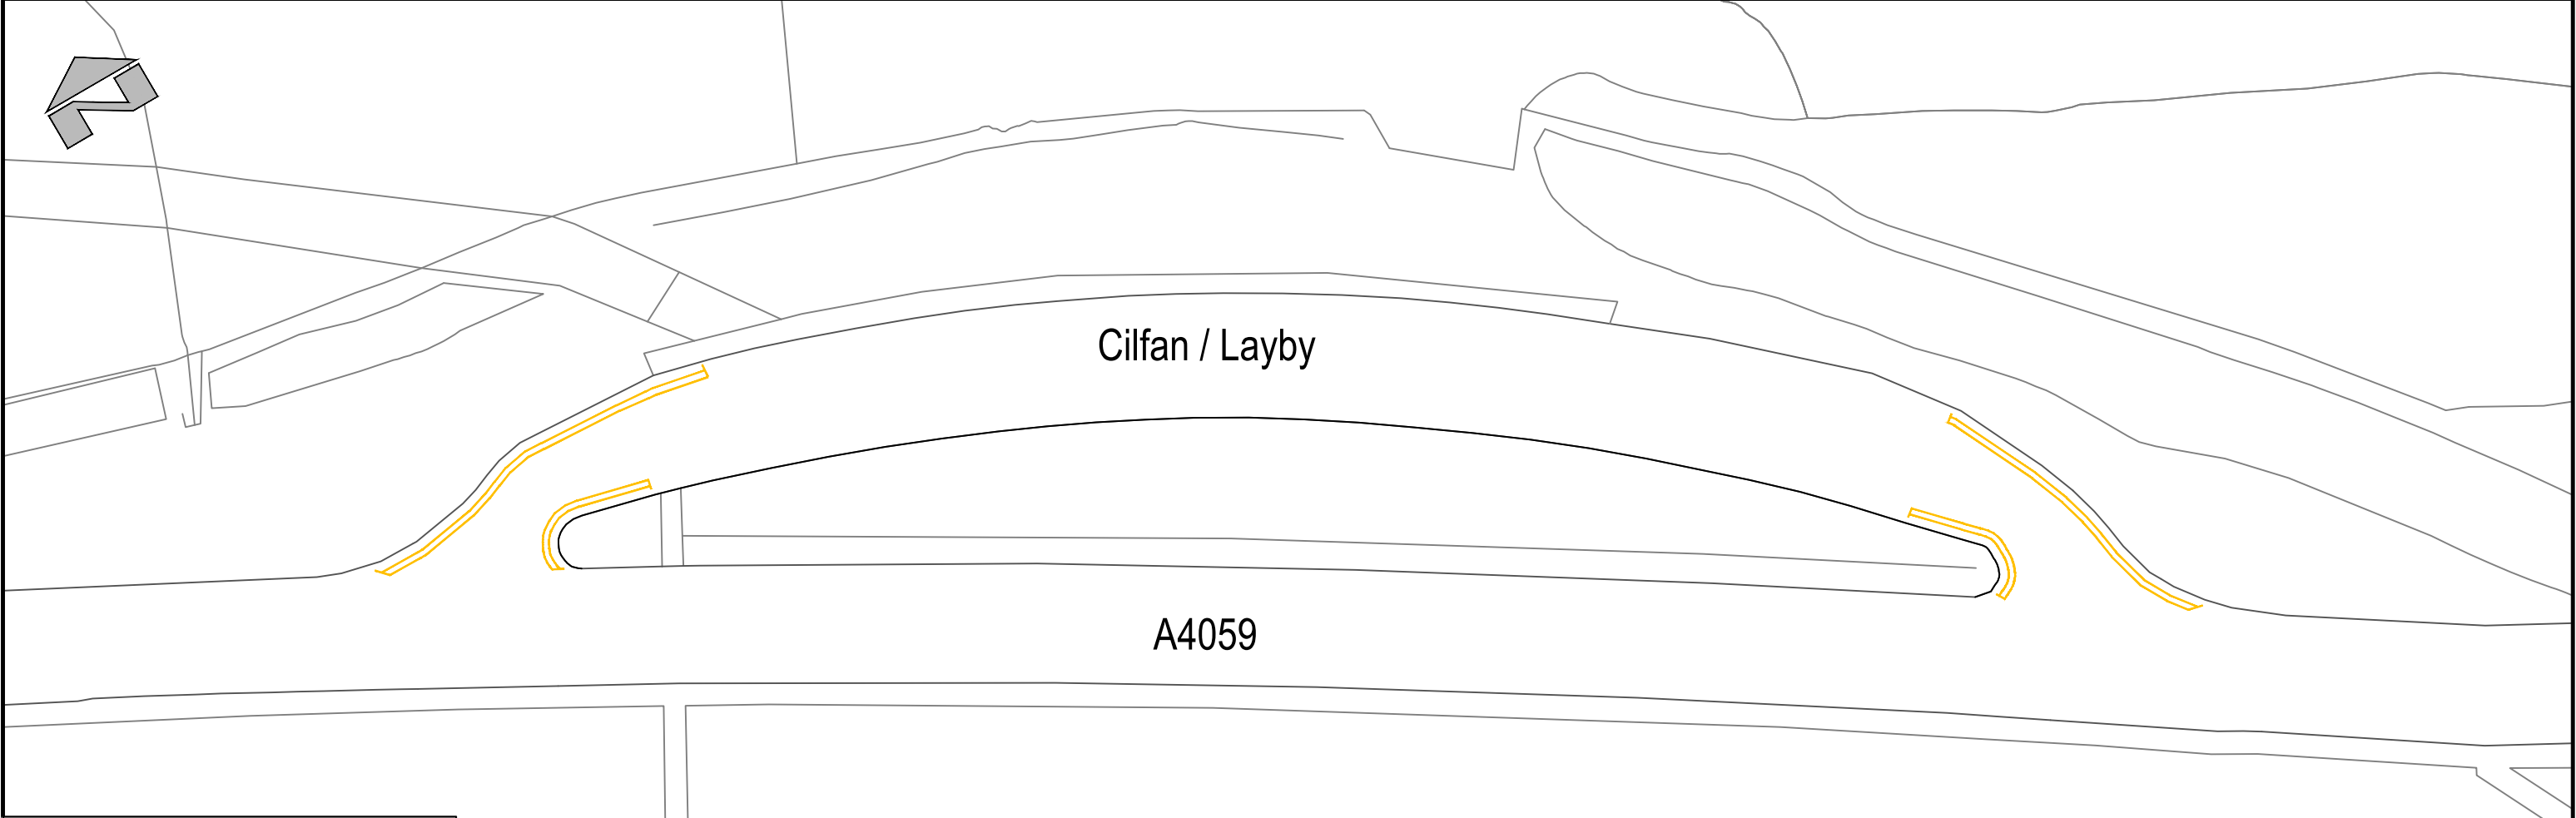


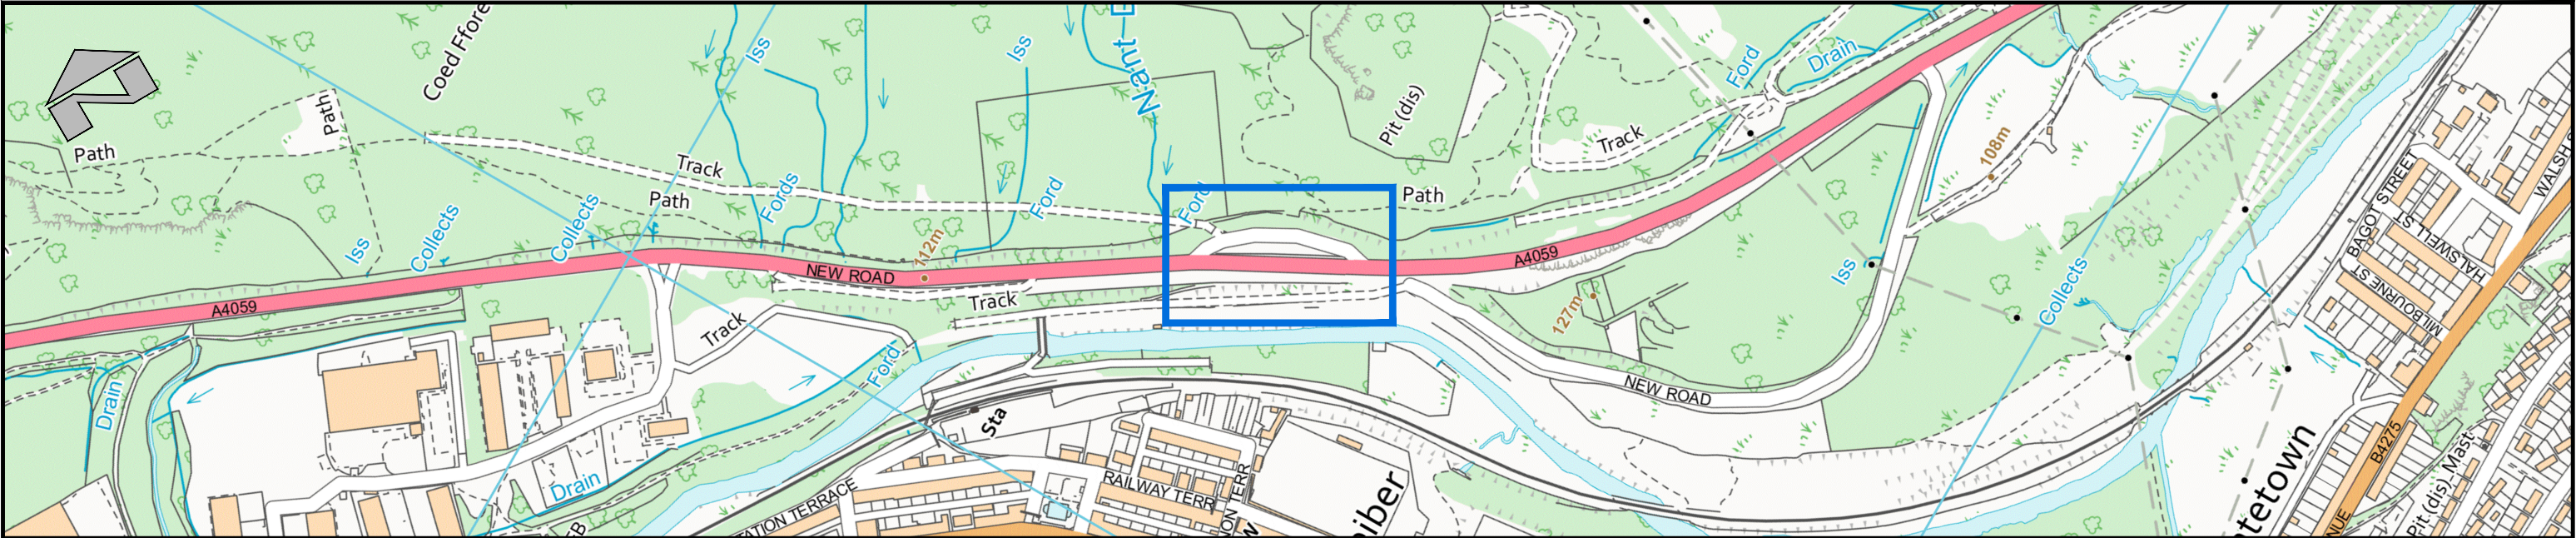

© Hawfrint y Goron [a hawliau'r gronfa ddata] 2026 OS AC0000811047. Mae hawl gyda chi i ddefnyddio'r data yma dim ond at ddibenion ymateb i'r sefydliad sy'n rhoi'r data i chi, neu at ddibenion cysylltu ag ef. Does dim hawl gyda chi i gopïo neu is-drwyddedu'r data yma ar ran trydydd partion, neu'i ddosbarthu neu'i werthu iddyn nhw.

© Crown copyright [and database rights] 2026 OS AC0000811047. You are permitted to use this data solely to enable you to respond to, or interact with, the organisation that provided you with the data. You are not permitted to copy, sub-licence, distribute or sell any of this data to third parties in any form.

ALLWEDD / KEY			
GWAHARDD AROS AR UNRHYW ADEG ARFAETHEDIG PROPOSED PROHIBITION OF WAITING AT ANY TIME			

 RHONDDA CYNON TAF RHONDDA CYNON TAF GWASANAETHAU'R AMGYLCHEDD RHONDDA CYNON TAF ENVIRONMENTAL SERVICES PROSIECTAU STRATEGOL/STRATEGIC PROJECTS Llawr 2/Floor 2, 2 Llys Cadwyn, Pontypridd, CF37 4TH	Cleient/ Client	Teitl y Llun/ Dwg Title	Manylion Adolygiad/Revision Details		
	CBS Rhondda Cynon Taf Rhondda Cynon Taf CBC		Gan/By	Dyddiad/Date	Adolygiad/ Revision
	Prosiect/ Project		Rhif y Prosiect/ Project No.	Graddfa/ Scale @ A3	Dyddiad/ Date
	A4059, Cilfan Lletty Turner A4059, Lletty Turner Layby		Rhif y Llun/ Dwg No.	Adolygiad/ Revision	
			IF282	1:500	05/26
			TM26-135-GA		P00
			Paratowyd gan/ Prepared by:	Gwiriwyd gan/ Checked by:	Cymeradwywyd gan/ Approved by:
			LG	DK	DK