RHONDDA CYNON TAF

Gofynnwch am/Please ask for: Mason Powell

Fy Nghyf / My Ref:	**Eich Cyf / Your Ref:**	**Dyddiad / Date:**
IF900-053. MP		09/10/2026

Annwyl Berchennog/Feddiannydd,

<u>Hysbysiad Cyhoeddus</u>

<u>IF900-053 Maes Parcio ar gyfer Ymwelwyr â Pharc Cwm Clydach – Cyfyngiadau Aros</u>

Fel y gwyddoch chi, mae'r Cyngor wedi cwblhau gweithgaredd ymgysylltu â'r cyhoedd yn ddiweddar. Pwrpas hyn oedd rhoi gwybod i drigolion lleol am gynigion i sefydlu maes parcio ar gyfer ymwelwyr yng Nghwm Clydach.

Er mwyn atgyfnerthu'r wybodaeth a gafodd ei darparu yn y llythyrau blaenorol, mae'r Cyngor yn cynnig cyflwyno darpariaeth cyfleuster maes parcio wrth gefn gyda 50 o leoedd parcio, ynghyd â ffordd fynediad gysylltiedig 6.0m o led gan gynnwys gwelliannau i'r gyffordd ar gyfer mynediad i'r briffordd, ym Mharc Gwledig Cwm Clydach, Cwm Clydach.

Er mwyn hwyluso defnydd diogel o'r maes parcio arfaethedig, rhaid gosod llinellau melyn dwbl ar ffordd fynediad y maes parcio a'r ffordd gysylltu i geisio cynnal llif diogel a di-oed o draffig drwy'r ardal.

Mae'r lluniau sydd wedi'u hatodi yn cynnwys y manylion ynglŷn â'r cynllun **P345-00-75-01**. Mae manylion llawn y cynigion hefyd ar gael ar wefan y Cyngor (www.rctcbc.gov.uk/traffig).

Mae cyfnod o hysbysiad cyhoeddus yn amlinellu'r newidiadau arfaethedig yn ofyniad cyfreithiol, lle mae manylion y cynigion yn cael eu nodi. Dyma gyfle i aelodau o'r cyhoedd wneud unrhyw sylwadau neu wrthwynebiadau sydd gyda nhw, a hynny mewn dull ffurfiol.

Priffyrdd, Gofal y Strydoedd a Thrafnidiaeth
Highways, Streetcare and Transportation
Llawr 2, 2 Llys Cadwyn, Pontypridd, CF37 4TH
Floor 2, 2 Llys Cadwyn, Pontypridd, CF37 4TH

Ffôn/Tel: 01443 425001

Stephen Williams BSc(hons)MBA, GDipLaw, PGDipLegalPractice, MCIOB
Cyfarwyddwr Gwasanaethau Priffyrdd, Gofal y Strydoedd a Thrafnidiaeth | Director for Highways, Streetcare and Transportation Services

Dewiswch iaith a diwyg eich dogfen | Available in alternative formats and languages
Croesawn ohebu yn Gymraeg a fydd gohebu yn y Gymraeg ddim yn arwain at oedi. Rhowch wybod inni beth yw'ch dewis iaith e.e Cymraeg neu'n ddwyieithog.
We welcome correspondence in Welsh and corresponding with us in Welsh will not lead to a delay. Let us know your language choice if Welsh or bilingual.

DIOGELU DATA PROTECTION
MAE EICH DATA O BWYS www.rctcbc.gov.uk/diogeludata
YOUR DATA MATTERS www.rctcbc.gov.uk/dataprotection

hyderus o ran anabledd CYFLOGWR
disability confident EMPLOYER

Pe hoffech chi nodi sylwadau, anfonwch nhw'n ysgrifenedig erbyn **30 Hydref 2026** ar gyfer sylw Rheolwr y Gwasanaethau Traffig, Uned Materion Rheoli Traffig, Llawr 2, Llys Cadwyn, Pontypridd, CF37 4TH neu drwy e-bostio: gwasanaethautraffig@rctcbc.gov.uk

Pe hoffech chi ragor o wybodaeth, mae croeso i chi anfon e-bost ataf i'r cyfeiriad e-bost uchod. Fel arall, pe hoffech chi drafod y materion yma dros y ffôn, dylid gwneud ceisiadau am alwad yn ôl i'r un cyfeiriad e-bost.

Hyderaf fod yr uchod o gymorth i chi.

Yn gywir,

Mason L. Powell, MEng (Hons.)

Uwch Swyddog | Senior Engineer
Uned Rheoli Traffig | Traffic Management

Gofynnwch Am/ Please Ask For: Mason Powell

Fy Nghyf/ My Ref: IF900-053. MP **Eich Cyf/ Your Ref:** **Dyddiad/ Date:** 09/10/2026

Dear Owner/Occupier,

Public Notice

IF900-053 Cwm Clydach Country Park Visitor Carpark – Waiting Restrictions

As you may be aware, the Council has recently undertaken a public engagement exercise to inform local residents of proposals to instate a visitor's carpark in Cwm Clydach.

To reiterate the information outlined in the previously provided letters, the Council proposes to introduce provision of an 'overflow' car park facility with 50 no. parking bays, together with a 6.0m wide connecting access road including junction improvements for highway access, in Cwm Clydach Country Park, Clydach Vale.

As to accommodate safe use of the proposed carpark, the carpark's access road and connecting road must be furnished with double yellow lines that aim to maintain the safe and expeditious flow of traffic through the area.

Details of the proposals are outlined on the attached drawing **P345-00-75-01**.
Full details of the proposals are also available on the Council's website (www.rctcbc.gov.uk/traffic).

A period of Public Notice outlining the proposed changes is a legal requirement; during which time, details of the proposals are advertised to provide opportunity for members of the public to formally raise any observations or objections they may have.

If you wish to object to these proposals, you should do so in writing by **30th October 2026**, to the Traffic Services Manager, Traffic Management, Floor 2, Llys Cadwyn, Pontypridd, CF37 4TH or alternatively by email to **TrafficConsultations@rctcbc.gov.uk**

Priffyrdd, Gofal y Strydoedd a Thrafnidiaeth
Highways, Streetcare and Transportation
Llawr 2, 2 Llys Cadwyn, Pontypridd, CF37 4TH
Floor 2, 2 Llys Cadwyn, Pontypridd, CF37 4TH

Ffôn/Tel: 01443 425001

Stephen Williams BSc(hons)MBA, GDipLaw, PGDipLegalPractice, MCIOB
Cyfarwyddwr Gwasanaethau Priffyrdd, Gofal y Strydoedd a Thrafnidiaeth | Director for Highways, Streetcare and Transportation Services

Dewiswch iaith a diwyg eich dogfen | Available in alternative formats and languages
Croesawn ohebu yn Gymraeg a fydd gohebu yn y Gymraeg ddim yn arwain at oedi. Rhowch wybod inni beth yw'ch dewis iaith e.e Cymraeg neu'n ddwyieithog.
We welcome correspondence in Welsh and corresponding with us in Welsh will not lead to a delay. Let us know your language choice if Welsh or bilingual.

MAE EICH DATA O BWYS www.rctcbc.gov.uk/diogeludata
YOUR DATA MATTERS www.rctcbc.gov.uk/dataprotection

If you require any further information, please do not hesitate to contact me via the above email address. Alternatively, should you wish to discuss these matters over the telephone, requests for a call back may be made by email to the same email address.

I trust the above is of assistance.

Yours faithfully,

Mason L. Powell, MEng (Hons.)

Uwch Swyddog | Senior Engineer
Uned Rheoli Traffig | Traffic Management

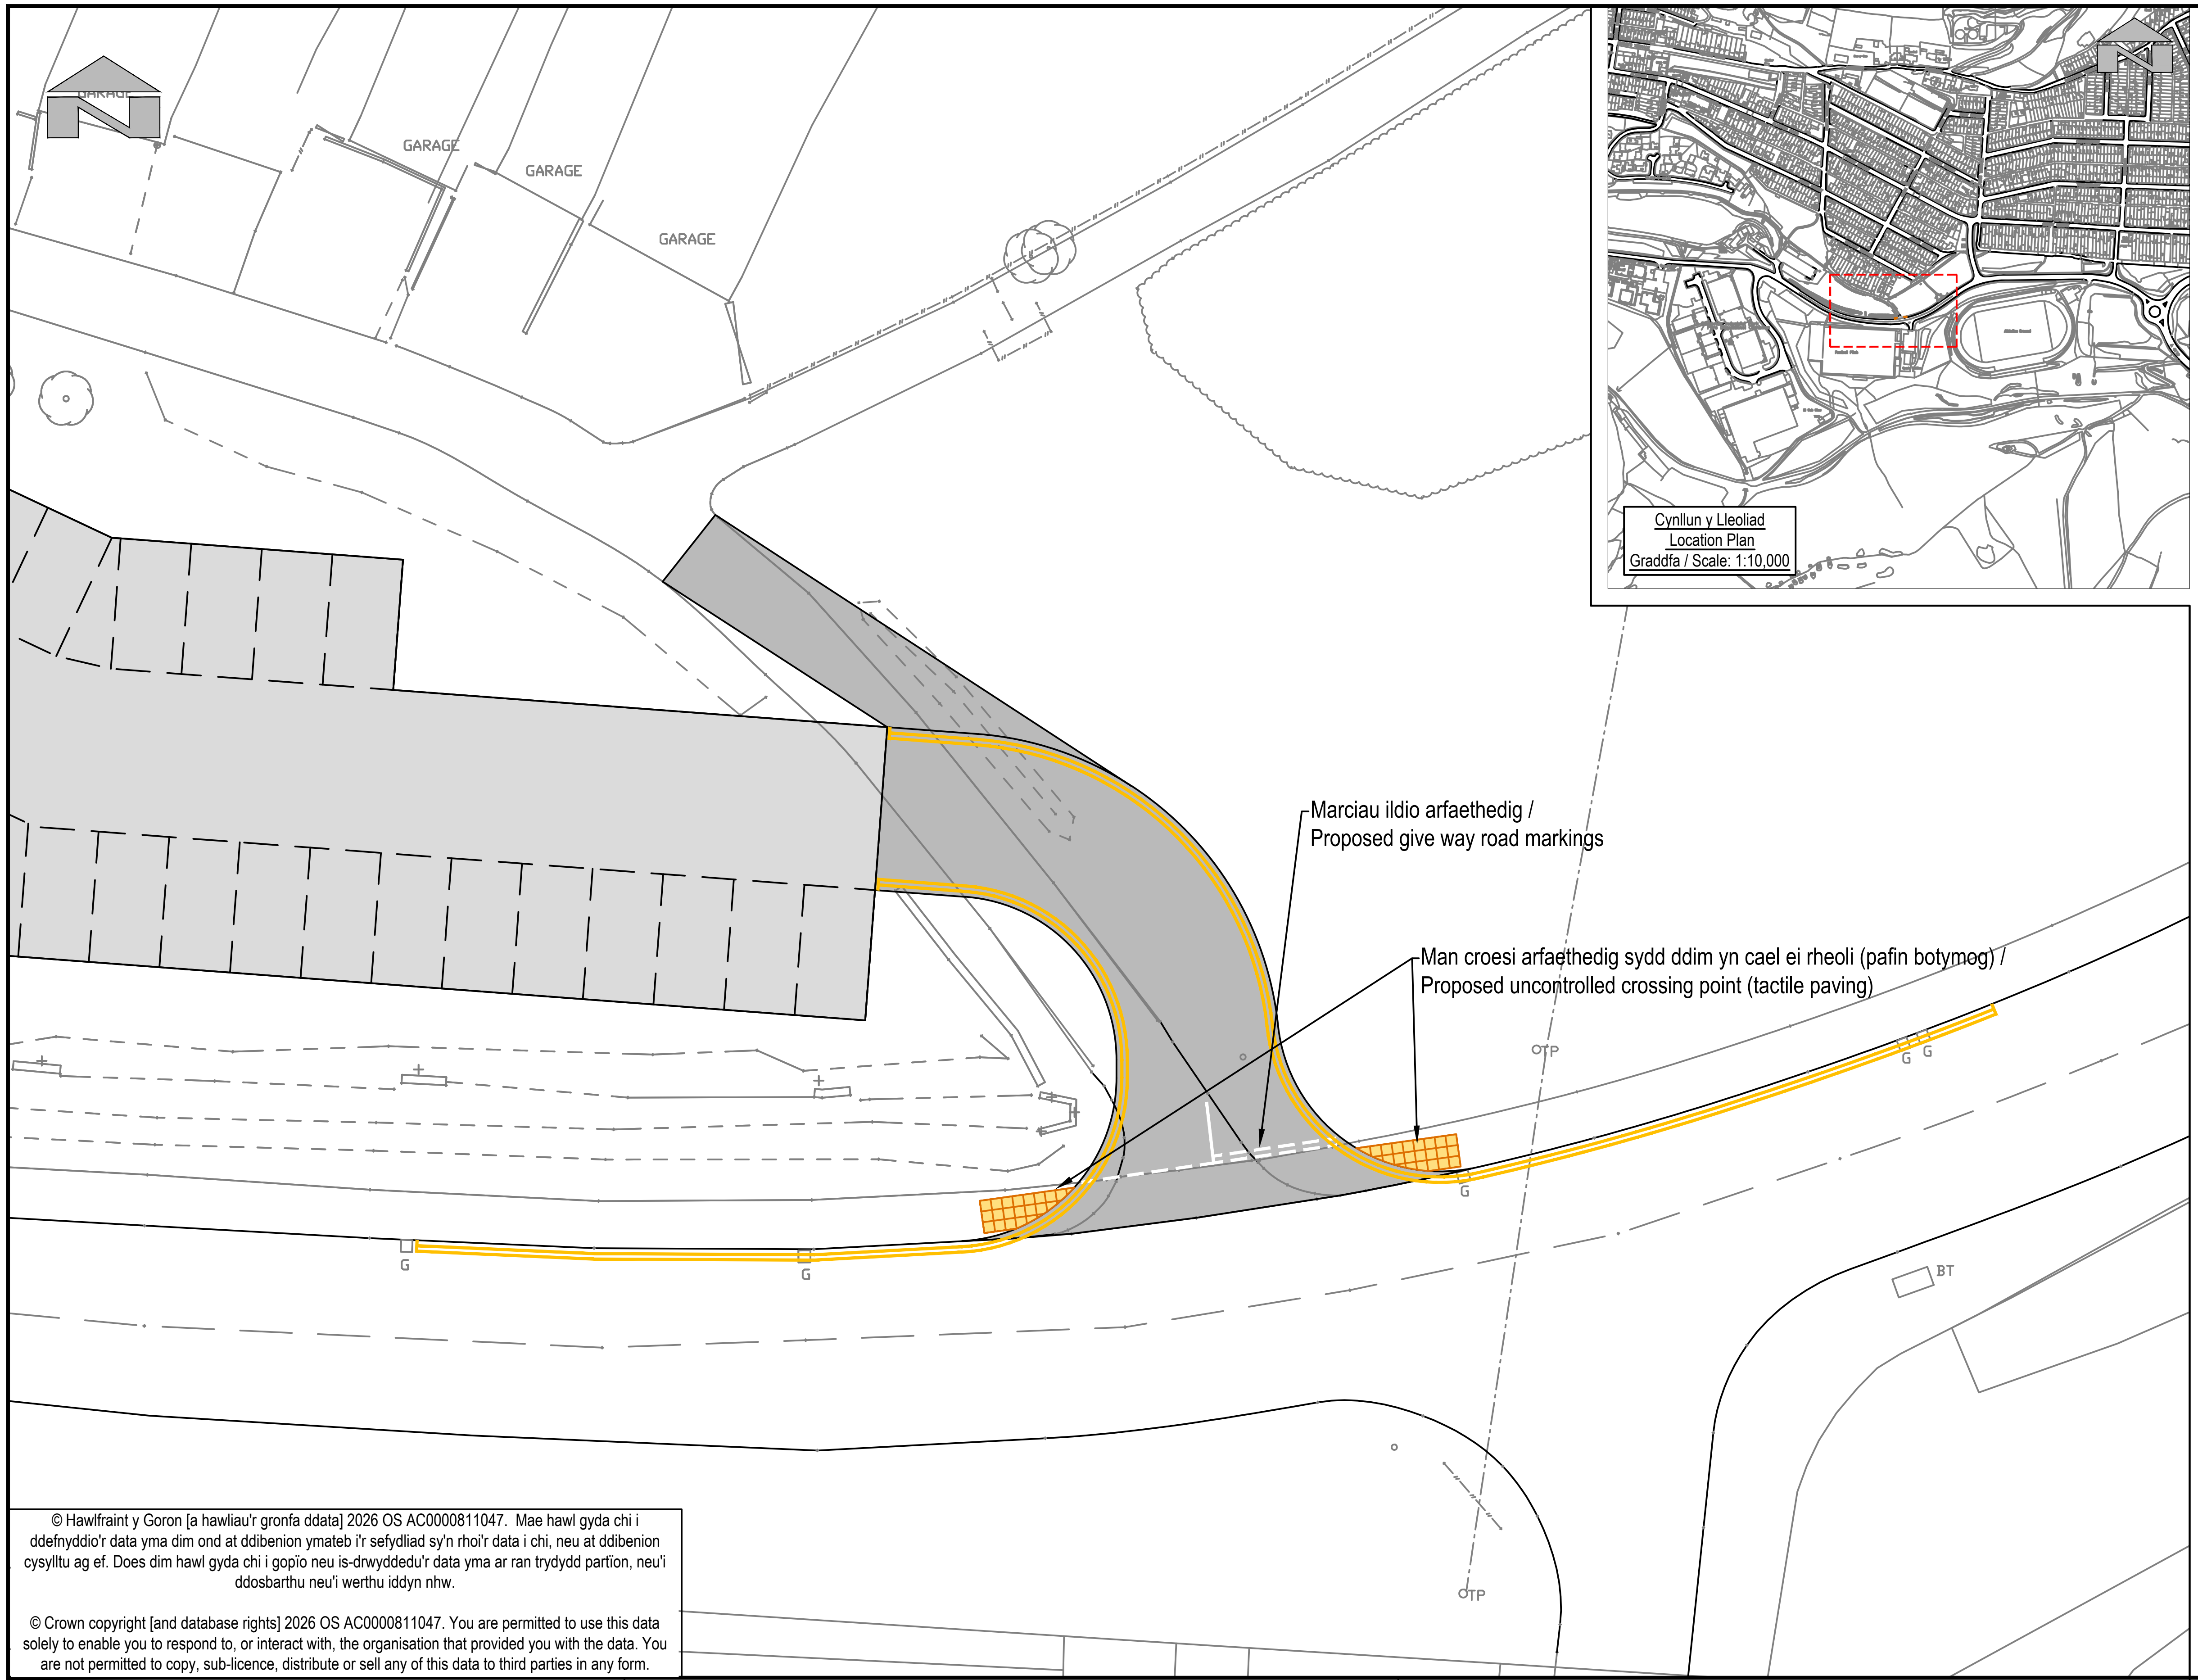

Allwedd / Key:

Gwahardd aros ar unrhyw adeg arfaethedig
Proposed prohibition of waiting at any time

© Hawlfraint y Goron [a hawliau'r gronfa ddata] 2026 OS AC0000811047. Mae hawl gyda chi i ddefnyddio'r data yma dim ond at ddibenion ymateb i'r sefydliad sy'n rhoi'r data i chi, neu at ddibenion cysylltu ag ef. Does dim hawl gyda chi i gopïo neu is-drwyddedu'r data yma ar ran trydydd partïon, neu'i ddosbarthu neu'i werthu iddyn nhw.

© Crown copyright [and database rights] 2026 OS AC0000811047. You are permitted to use this data solely to enable you to respond to, or interact with, the organisation that provided you with the data. You are not permitted to copy, sub-licence, distribute or sell any of this data to third parties in any form.

RHONDDA CYNON TAF

RHONDDA CYNON TAF
GWASANAETHAU'R AMGYLCHEDD

RHONDDA CYNON TAF
ENVIRONMENTAL SERVICES

PROSIECTAU STRATEGOL/STRATEGIC PROJECTS
Llawr 2\Floor 2, 2 Llys Cadwyn, Pontypridd, CF37 4TH

Prosiect/ Project

Maes Parcio i Ymwelwyr Parc Gwledig Cwm Clydach
Cwm Clydach Country Park Visitor Car Park

Teitl y Llun/ Dwg Title

Hysbysiad Cyhoeddus Gorchymyn Rheoleiddio Traffig
Traffic Regulation Order Public Notice

Manylion Adolygiad/Revision Details	Gan/By	Dyddiad/Date	Adolygiad/ Revision

Rhif y Prosiect/ Project No.	Graddfa/ Scale @ A3	Dyddiad/ Date
P345	1:250	03/2026

Rhif y Llun/ Dwg No.	Adolygiad/ Revision
P345-00-75-01	P00

Paratowyd gan/ Prepared by:	Gwiriwyd gan/ Checked by:	Cymeradwywyd gan/ Approved by:
LCH	AJ	AJ

Print Date: 02/04/2026 14:08:08

O:\Strategic Projects\Projects\P-345 Clydach Park car park\2 Drawings\75-TRO & TTRO\P345-00-75-01 Traffic Regulation Order.dwg