


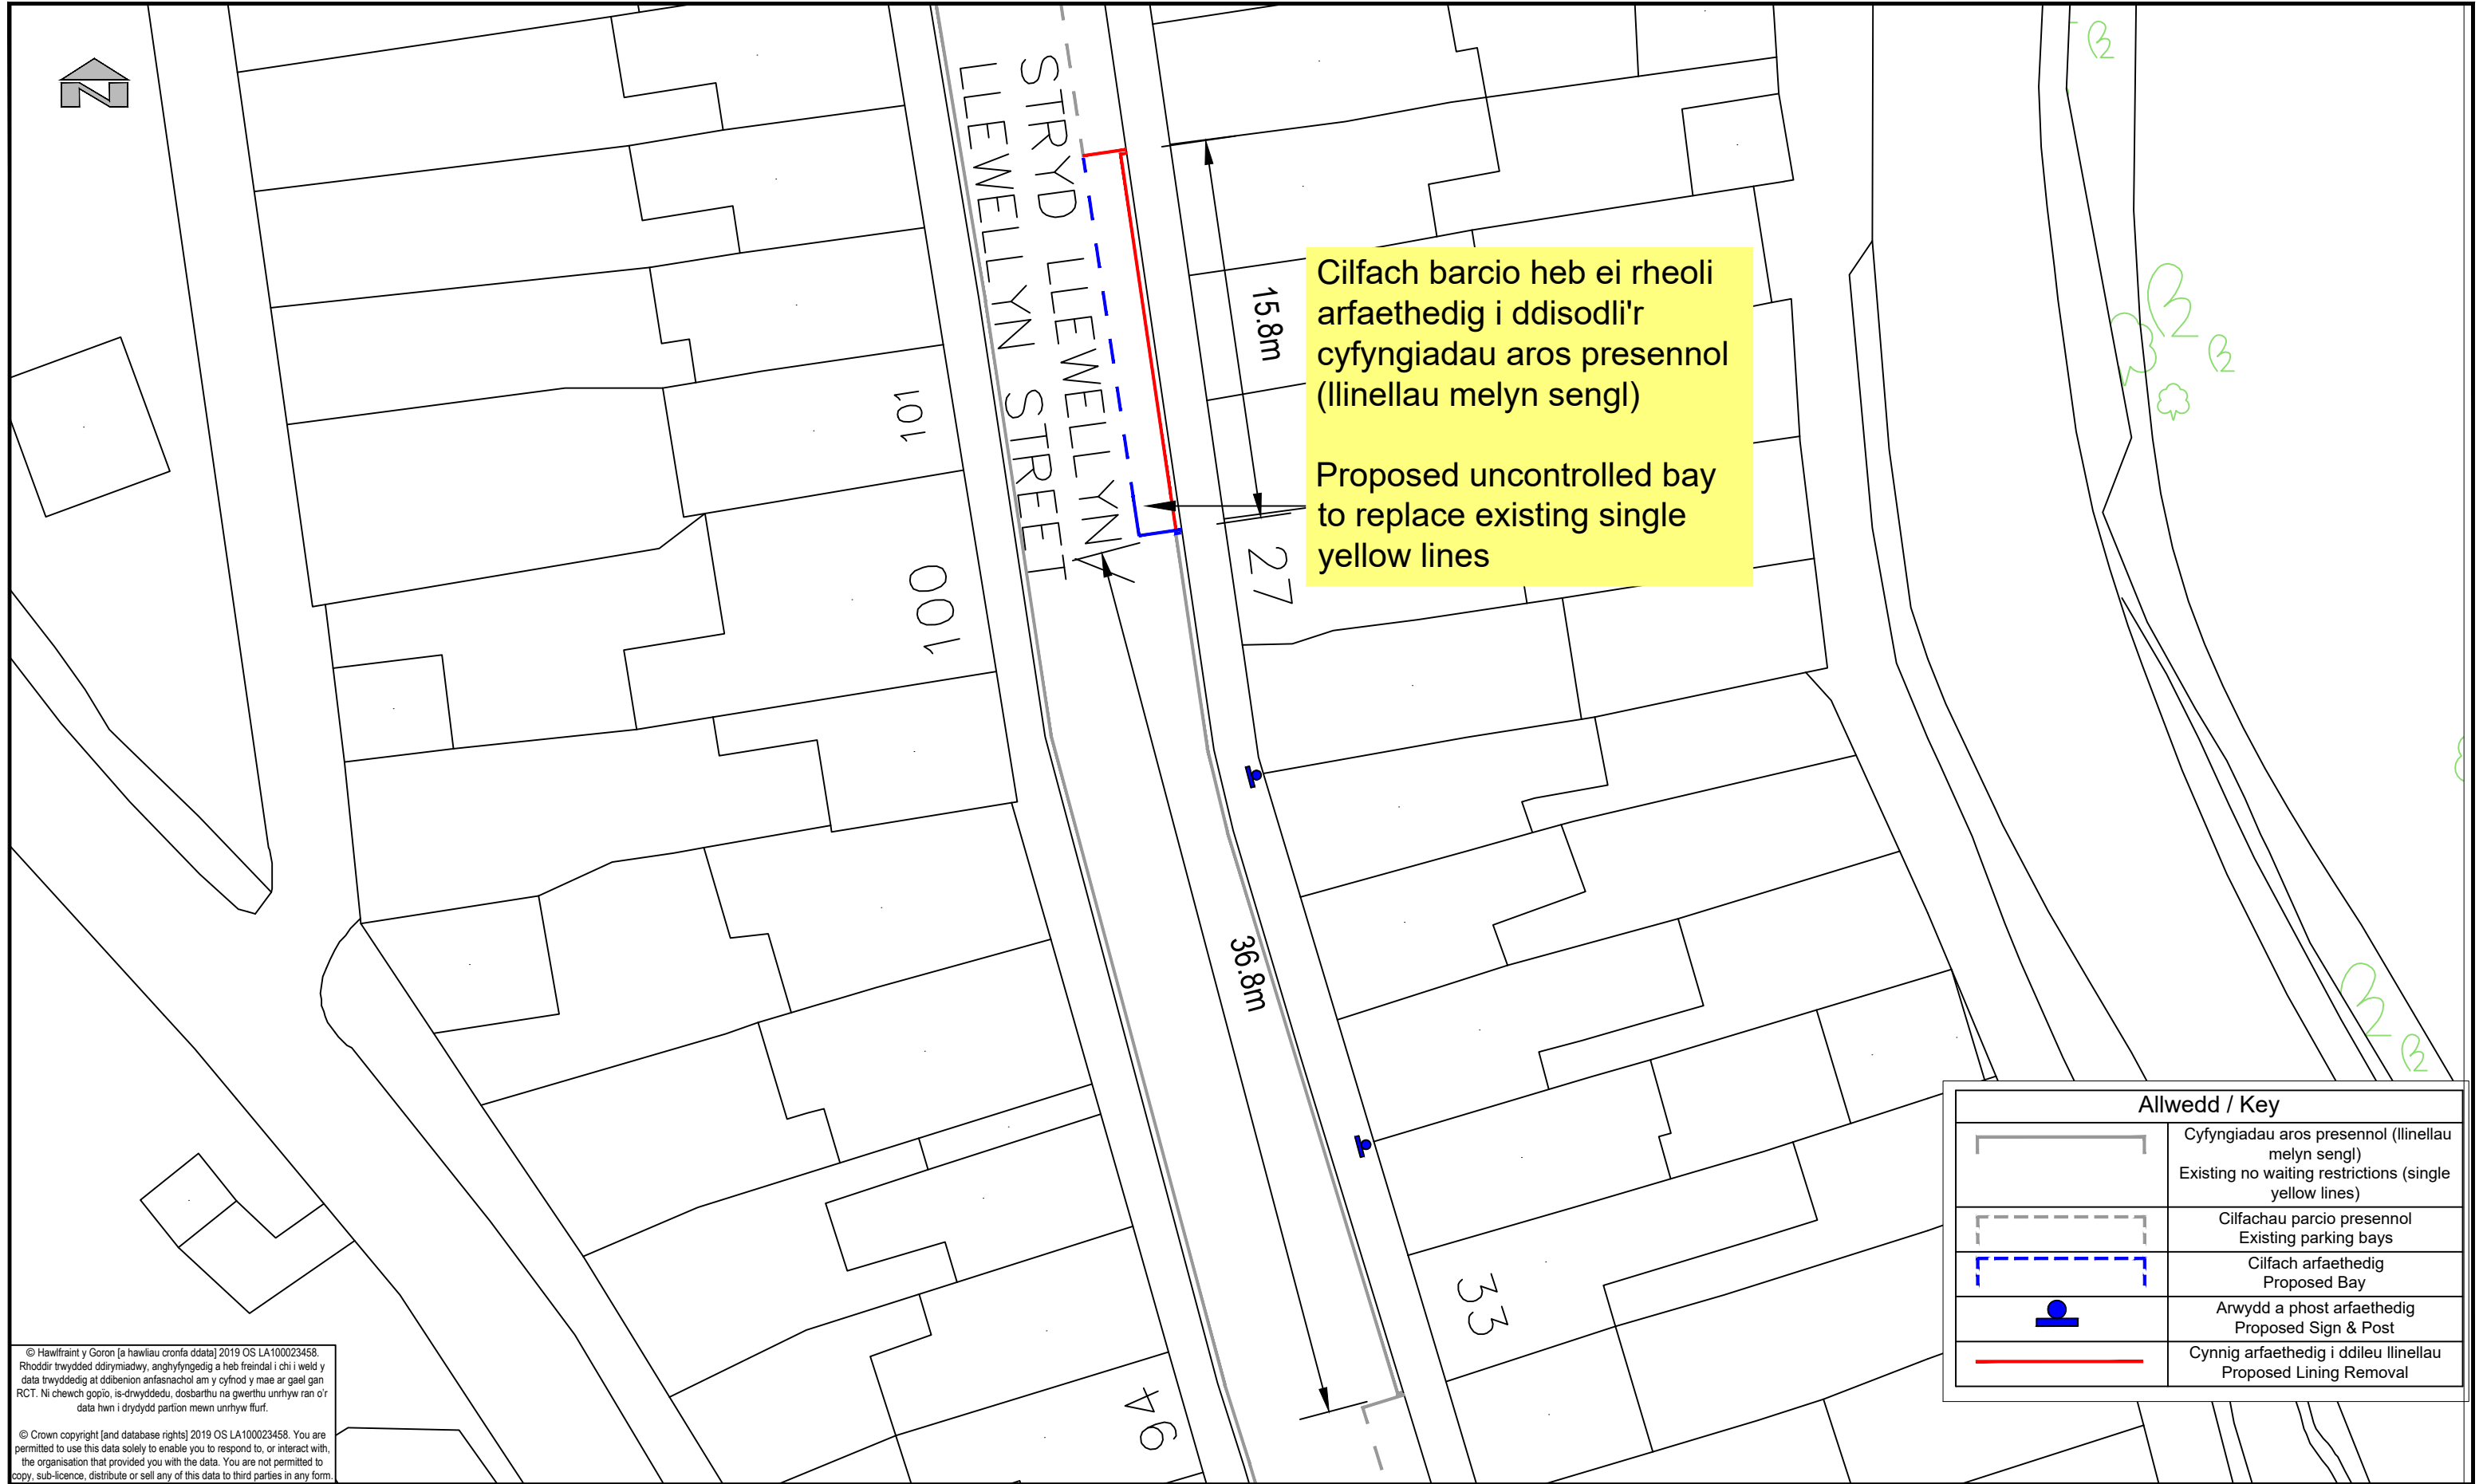

© Hawlfraint y Goron [a hawliau cronfa ddata] 2019 OS LA100023458. Rhoddir trwydded ddrymiadwy, anghyfyngedig a heb freindal i chi i weld y data trwyddedig at ddibenion arfasnachol am y cyfnod y mae ar gael gan RCT. Ni chewch gopio, is-drwyddedu, dosbarthu na gwerthu unrhyw ran o'r data hwn i drydydd partion mewn unrhyw ffurf.

© Crown copyright [and database rights] 2019 OS LA100023458. You are permitted to use this data solely to enable you to respond to, or interact with, the organisation that provided you with the data. You are not permitted to copy, sub-licence, distribute or sell any of this data to third parties in any form.

Allwedd / Key	
	Cyfyngiadau aros presennol (llinellau melyn sengl) Existing no waiting restrictions (single yellow lines)
	Cilfachau parcio presennol Existing parking bays
	Cilfach arfaethedig Proposed Bay
	Arwydd a phost arfaethedig Proposed Sign & Post
	Cynnig arfaethedig i ddileu llinellau Proposed Lining Removal

RHONDDA CYNON TAF

UNED RHEOLI TRAFFIG / TRAFFIC MANAGEMENT

Llawr 2 | Floor 2 , 2 Llys Cadwyn, Pontypridd CF37 4TH

Ffôn/Tel: 01443 425001 Ffacs/Fax: 01443 490414

GWASANAETHAU RHENG-FLAEN
RHONDDA CYNON TAF

RHONDDA CYNON TAF
FRONTLINE SERVICES

Cleient/ Client

CBS Rhondda Cynon Taf | Rhondda Cynon Taf CBC

Prosiect/ Project

Stryd Llewellyn, Pont-y-gwaith / Llewellyn Street, Pontygwaith
Ymgynghoriad y Cam Statudo /Statutory Consultation

Teitl y Llun/ Dwg Title

Cilfachau Aros Cyfyngedig Arfaethedig
Proposed Limited Waiting Bays

Manylion Adolygiad/Revision Details			
Rhif y Prosiect/ Project No.	Graddfa/ Scale @ A3	Dyddiad/ Date	
IF-904-004	1:250	Nov 2025	
Rhif y Llun/ Dwg No.	Adolygiad/ Revision		
TM25/472/PN	P01		
Paratowyd gan/ Prepared by:	Gwiriwyd gan/ Checked by:	Cymeradwywyd gan/ Approved by:	
RB	DK	DK	