


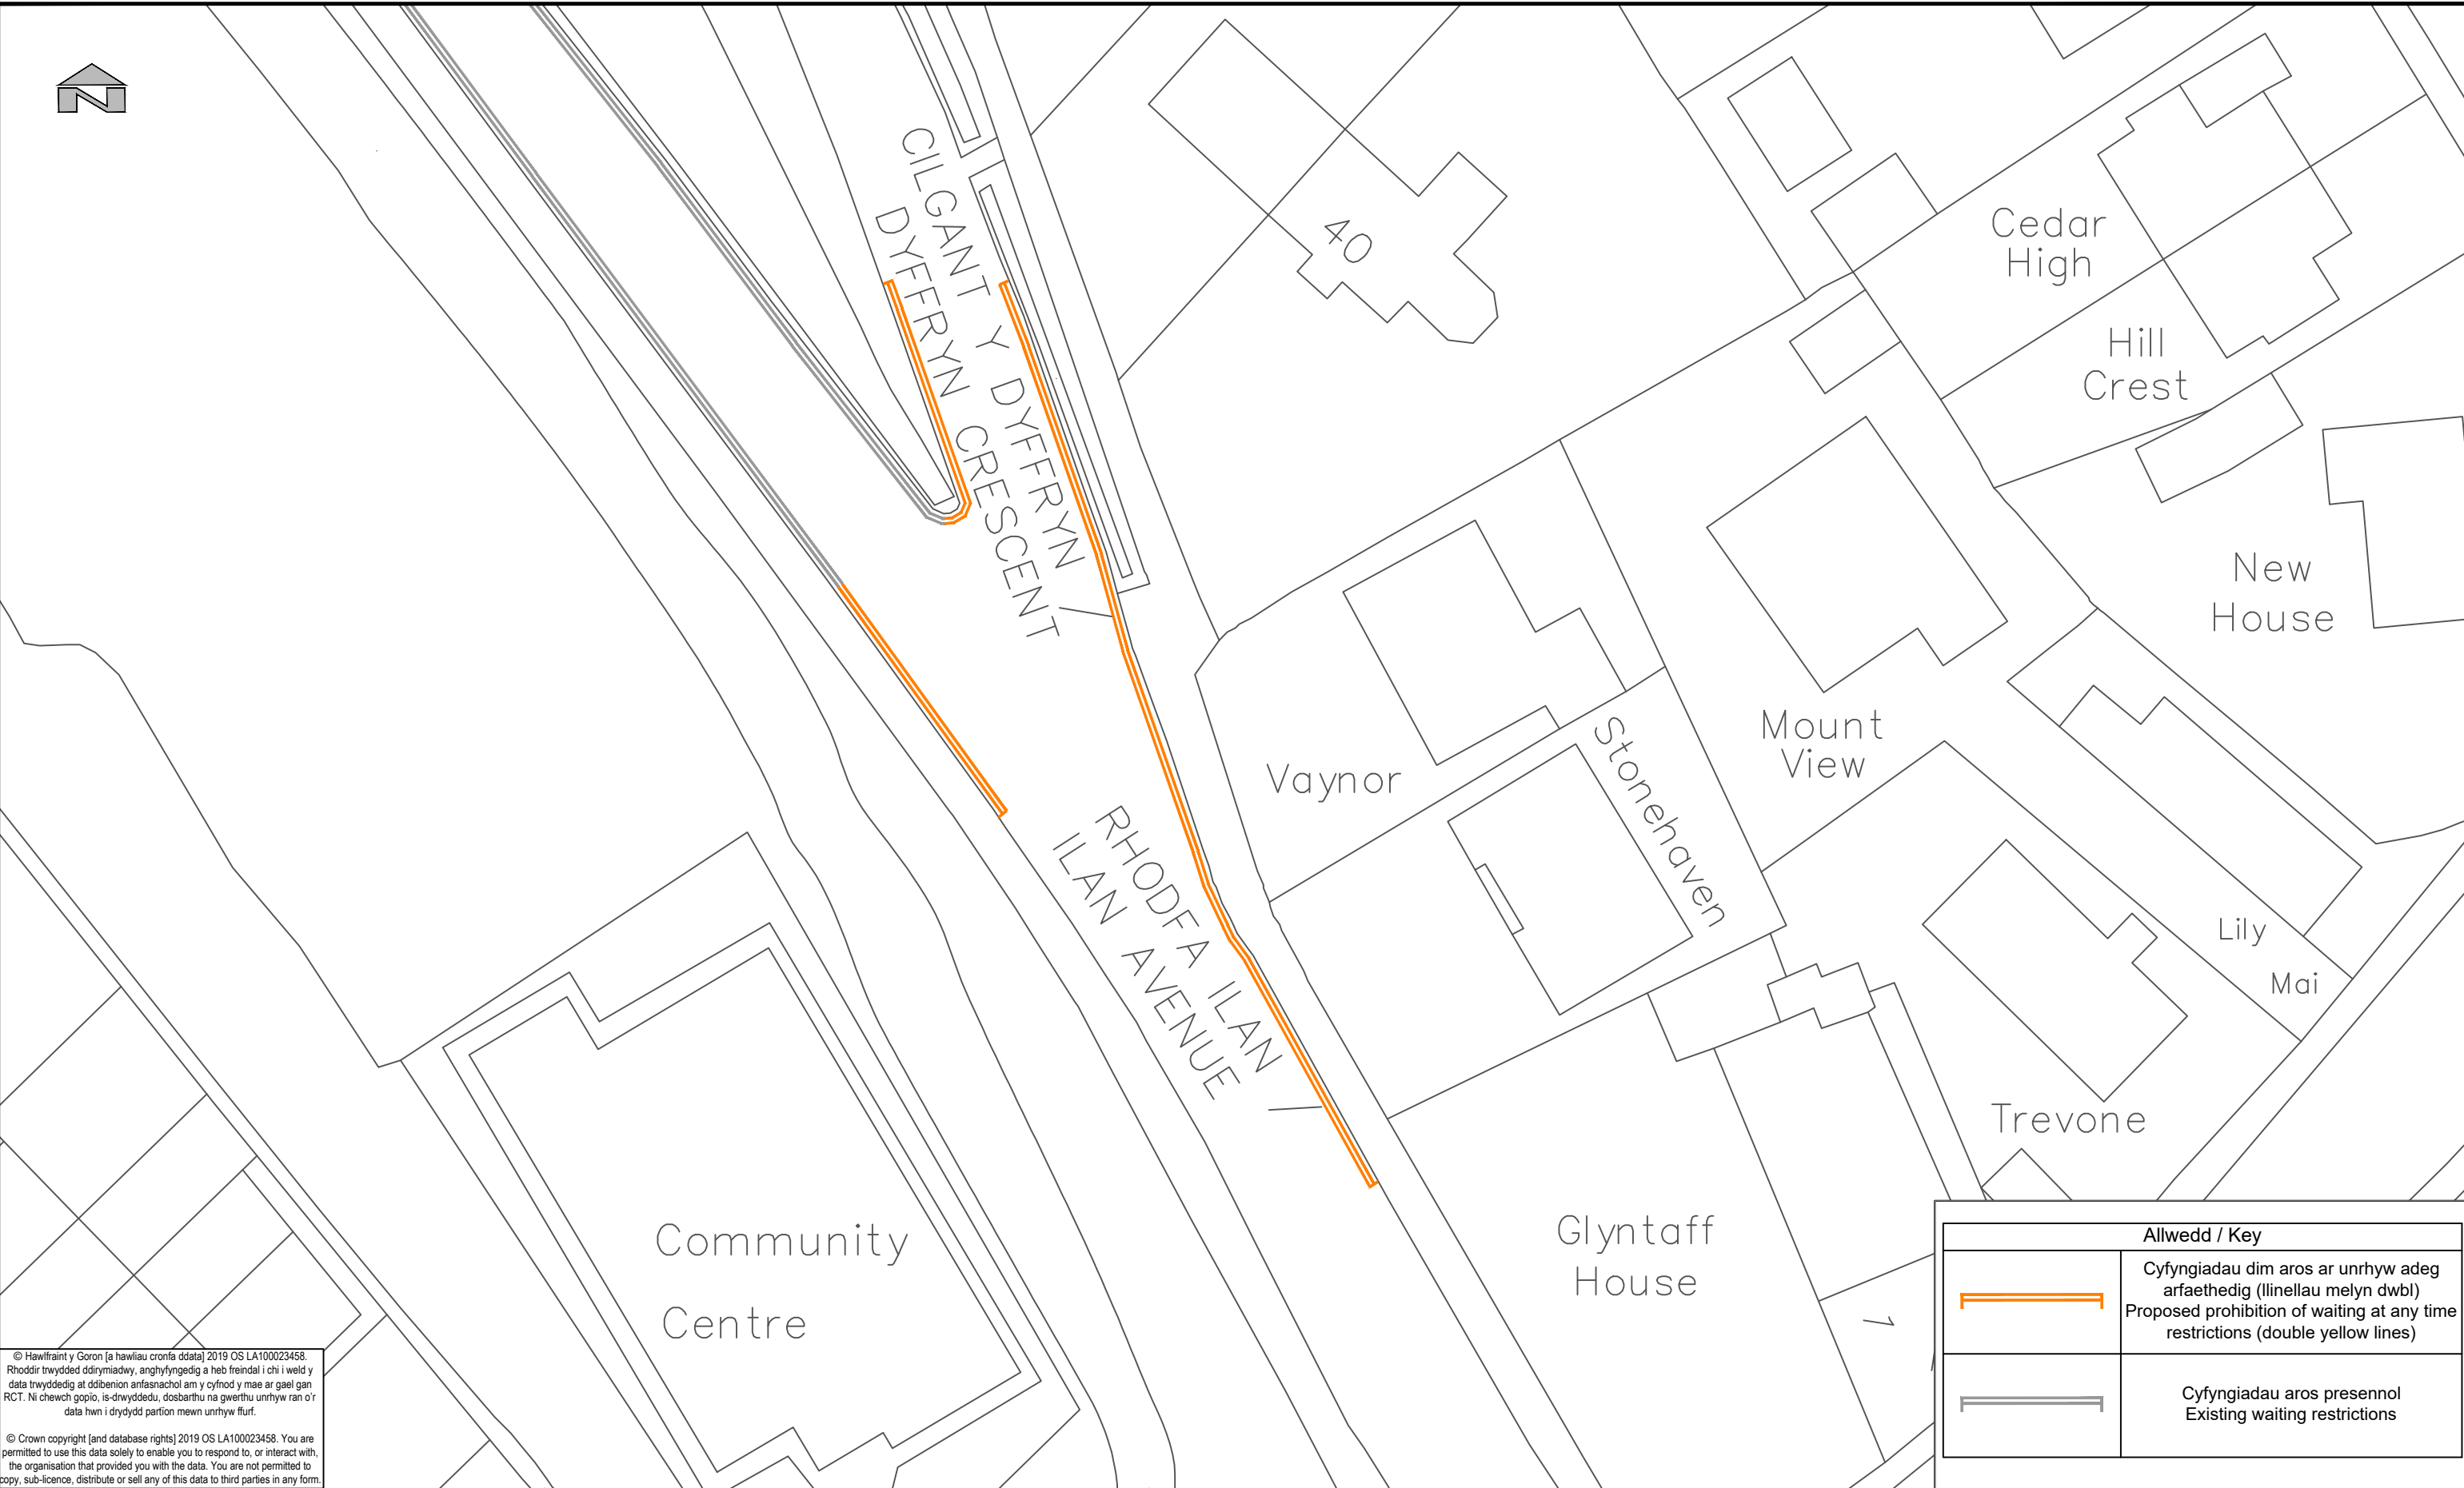

© Hawlfraint y Goron [a hawliau cronfa ddata] 2019 OS LA100023458. Rhoddir trwydded ddrymiadwy, arghyfyngedig a heb freindal i chi i weld y data trwyddedig at ddibenion arfasnachol am y cyfnod y mae ar gael gan RCT. Ni chewch gopio, is-drwyddedu, dosbarthu na gwerthu unrhyw ran o'r data hwn i drydydd partion mewn unrhyw ffurf.

© Crown copyright [and database rights] 2019 OS LA100023458. You are permitted to use this data solely to enable you to respond to, or interact with, the organisation that provided you with the data. You are not permitted to copy, sub-licence, distribute or sell any of this data to third parties in any form.

Allwedd / Key	
	Cyfyngiadau dim aros ar unrhyw adeg arfaethedig (llinellau melyn dwbl) Proposed prohibition of waiting at any time restrictions (double yellow lines)
	Cyfyngiadau aros presennol Existing waiting restrictions



GWASANAETHAU RHENG-FLAEN
RHONDDA CYNON TAF

RHONDDA CYNON TAF
FRONTLINE SERVICES

UNED RHEOLI TRAFFIG / TRAFFIC MANAGEMENT

Llawr 2 | Floor 2 , 2 Llys Cadwyn, Pontypridd CF37 4TH

Ffôn/Tel: 01443 425001 Ffacs/Fax: 01443 490414

Cleient/ Client	CBS Rhondda Cynon Taf Rhondda Cynon Taf CBC
Prosiect/ Project	Rhodfa Ilan / Ilan Avenue Ymgynghoriad Cyn y Cam Statudol / Pre-Statutory Consultation

Teitl y Llun/ Dwg Title

Cyfyngiadau dim aros ar unrhyw adeg arfaethedig (llinellau melyn dwbl)
Proposed prohibition of waiting at any time restrictions (double yellow lines)

Manylion Adolygiad/Revision Details			
Gan/By		Dyddiad/Date	Adolygiad/ Revision
Rhif y Prosiect/ Project No.		Graddfa/ Scale @ A3	Dyddiad/ Date
IF904-024		1:300	June 26
Rhif y Llun/ Dwg No.		Adolygiad/ Revision	
TM26/108/IC		P01	
Paratowyd gan/ Prepared by:	Gwiriwyd gan/ Checked by:	Cymeradwywyd gan/ Approved by:	
RB	DK	DK	