


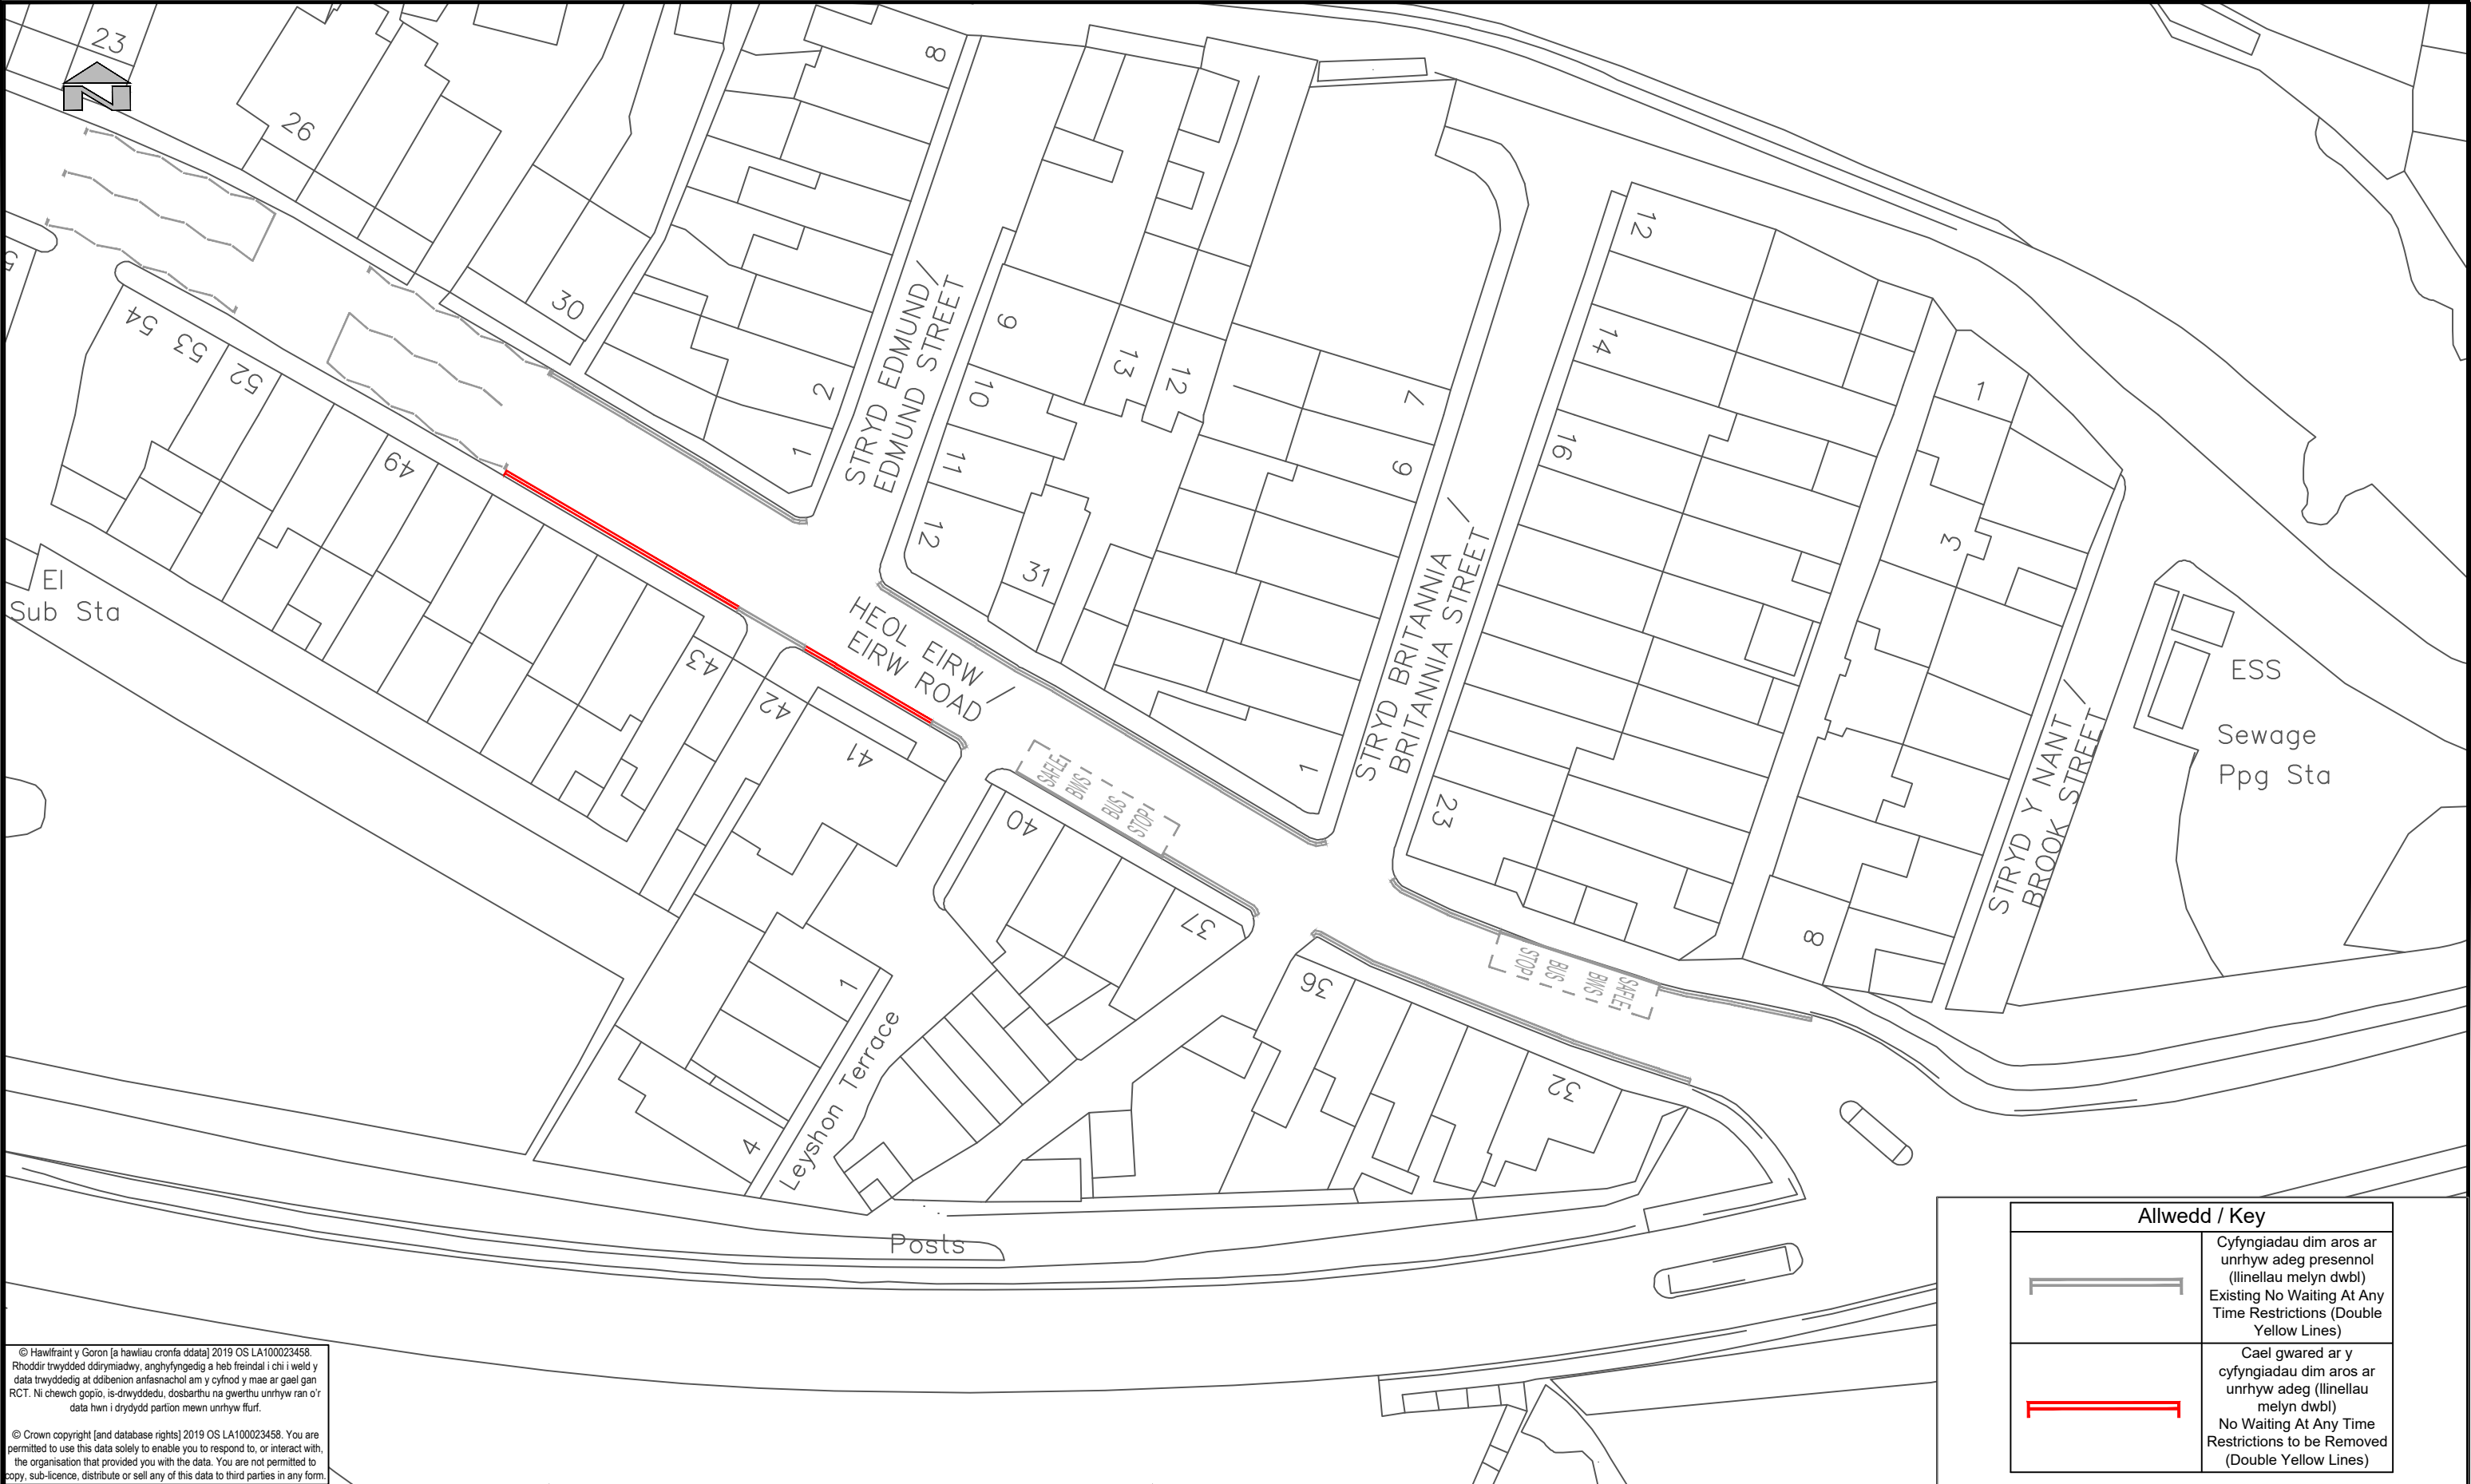

© Hawlfraint y Goron [a hawliau cronfa ddata] 2019 OS LA100023458.
Rhoddir trwydded ddrymiadwy, arghyfyngedig a heb freindal i chi i weld y data trwyddedig at ddibenion arfasnachol am y cyfnod y mae ar gael gan RCT. Ni chewch gopio, is-drwyddedu, dosbarthu na gwerthu unrhyw ran o'r data hwn i drydydd partion mewn unrhyw ffurf.

© Crown copyright [and database rights] 2019 OS LA100023458. You are permitted to use this data solely to enable you to respond to, or interact with, the organisation that provided you with the data. You are not permitted to copy, sub-licence, distribute or sell any of this data to third parties in any form.

Allwedd / Key	
	Cyfyngiadau dim aros ar unrhyw adeg presennol (llinellau melyn dwbl) Existing No Waiting At Any Time Restrictions (Double Yellow Lines)
	Cael gwared ar y cyfyngiadau dim aros ar unrhyw adeg (llinellau melyn dwbl) No Waiting At Any Time Restrictions to be Removed (Double Yellow Lines)

GWASANAETHAU RHENG-FLAEN RHONDDA CYNON TAF RHONDDA CYNON TAF FRONTLINE SERVICES UNED RHEOLI TRAFFIG / TRAFFIC MANAGEMENT Llawr 2 Floor 2 , 2 Llys Cadwyn, Pontypridd CF37 4TH Ffôn/Tel: 01443 425001 Ffacs/Fax: 01443 490414	Cleient/ Client CBS Rhondda Cynon Taf Rhondda Cynon Taf CBC	Teitl y Llun/ Dwg Title Cael gwared ar gyfyngiadau dim aros ar unrhyw adeg Prohibition of waiting at any time restrictions to be removed	Manylion Adolygiad/Revision Details Gan/By Dyddiad/Date Adolygiad/ Revision
	Prosiect/ Project Heol Eirw / Eirw Road, Cymer Ymgynghoriad Cyn y Cam Statudol / Pre-Statutory Consultation		Rhif y Prosiect/ Project No. IF904-026 Graddfa/ Scale @ A3 1:500 Dyddiad/ Date July 26 Rhif y Llun/ Dwg No. TM26/159/IC Adolygiad/ Revision P01 Paratowyd gan/ Prepared by: RB Gwiriwyd gan/ Checked by: DK Cymeradwywyd gan/ Approved by: DK