

Tir ar gael i'w rentu

Yn amodol ar Gontract a Chymeradwyaeth y Cyngor

Cyfeiriad: Safle garej Heol Illtyd, llain 3, Llantrisant, Pont-y-clun, CF72 8DE.

Ardal: Yn unol â'r cynllun.

Rhent Blynnyddol: Gwahoddir cynigion o dros £120 + Treth ar werth y flwyddyn.

Defnydd: I'w ddefnyddio fel garej yn unig, ni chaniateir unrhyw ddefnydd arall o'r safle. Bydd y tenant yn gyfrifol am gynnal a chadw gordyfiant sy'n amgylchynu unrhyw strwythurau a ganiateir yn uniongyrchol ynghyd ag unrhyw fynediad o'r briffordd fabwysiedig. Rhaid adeiladu a chynnal unrhyw strwythurau garej i safon ddiogel sy'n addas ar gyfer y defnydd a ganiateir.

Ffioedd Ychwanegol: Rhaid i'r prynwr dalu ffioedd syrfêwr a chyfreithiol untro. Cyfanswm o tua £250.

Dyddiad Cau: 10am ar Dydd Llun 24 Tachwedd 2025.

Bydd angen i bob parti sydd â diddordeb gyflwyno cynnig drwy ffurflen dendro a ddarperir gan:

James Edwards

Rhif Ffon: 07341 888871

Ebost: James.B.Edwards@rctcbc.gov.uk

Nodwch: Nid oes rhaid i'r Cyngor dderbyn unrhyw gynigion a wneir am y tir sydd ddim yn cael eu hystyried yn rhesymol.



Teitl/Title: Heol Illtyd Garage Site, Plot 3, Llantrisant,
Pontyclun, CF72 8DE

Graddfa ar A4/Scale
at A4: 1:500
Lleoliad/Location: 304577 E
183720 N
Dyddiad/Date: 21-10-2025

Mae'r wybodaeth sydd wedi'i chynnwys ar y map yma yn gywir ar adeg ei argraffu yn unig. Dylid gwirio manylion perchnogaeth y Cyngor gyda'r Garfan Rheoli Asedau a Gwybodaeth Eiddo, sydd wedi'i lleoli yng Canolfan Menter y Cymoedd Ffoniwch Eiddo'r Cyngor ar 01443 281189. Mae'r cynllun yma'n dangos y safle'n fras, ac nid union linell y ffiniau. Mae'n bosibl nad yw'r raddfa'n gwbl gywir. Mae'n bosibl nad yw'r mesuriadau graddedig o'r cynllun yma yn cyfateb i'r mesuriadau rhwng yr un mannau ar lawr.

Information contained on this map is correct only at the time of printing. Exact extent of Council ownership details should be checked with the Asset Management and Property Information Team based at Valleys Innovation Centre by contacting Corporate Estates on 01443 281189. This plan shows the general position, not the exact line of the boundaries. It may be subject to distortions in scale. Measurements scaled from this plan may not match measurements between the same points on the ground.

Tir ar gael i'w rentu

Yn amodol ar Gontract a Chymeradwyaeth y Cyngor

Cyfeiriad: Safle garej Heol Illtyd, llain 8, Llantrisant, Pont-y-clun, CF72 8DE.

Ardal: Yn unol â'r cynllun.

Rhent Blynnyddol: Gwahoddir cynigion o dros £120 + Treth ar werth y flwyddyn.

Defnydd: I'w ddefnyddio fel garej yn unig, ni chaniateir unrhyw ddefnydd arall o'r safle. Bydd y tenant yn gyfrifol am gynnal a chadw gordyfiant sy'n amgylchynu unrhyw strwythurau a ganiateir yn uniongyrchol ynghyd ag unrhyw fynediad o'r briffordd fabwysiedig. Rhaid adeiladu a chynnal unrhyw strwythurau garej i safon ddiogel sy'n addas ar gyfer y defnydd a ganiateir.

Ffioedd Ychwanegol: Rhaid i'r prynwr dalu ffioedd syrfêwr a chyfreithiol untro. Cyfanswm o tua £250.

Dyddiad Cau: 10am ar Dydd Llun 24 Tachwedd 2025.


Bydd angen i bob parti sydd â diddordeb gyflwyno cynnig drwy ffurflen dendro a ddarperir gan:

James Edwards

Rhif Ffon: 07341 888871

Ebost: James.B.Edwards@rctcbc.gov.uk

Nodwch: Nid oes rhaid i'r Cyngor dderbyn unrhyw gynigion a wneir am y tir sydd ddim yn cael eu hystyried yn rhesymol.

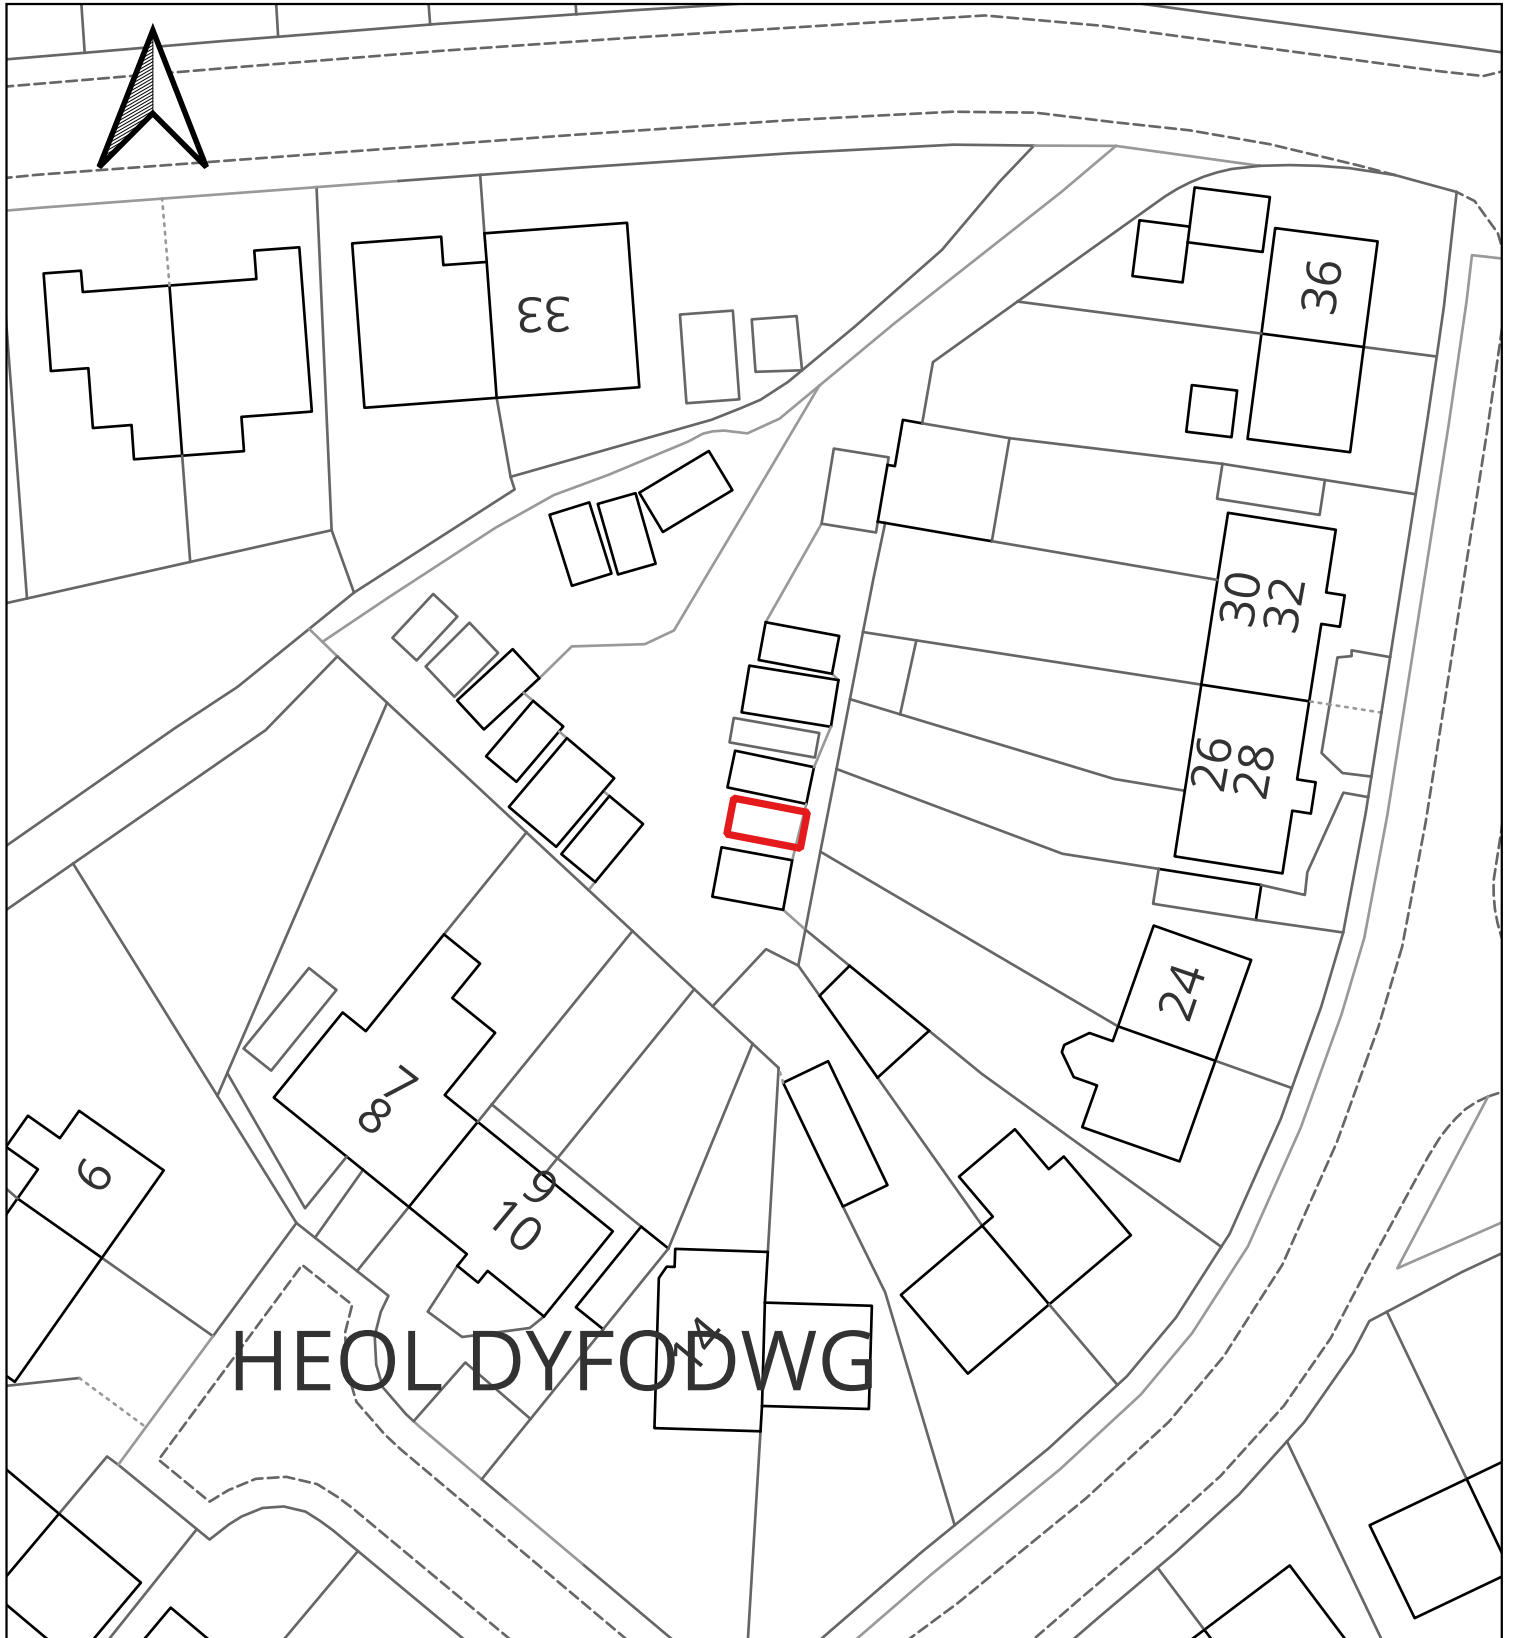

Teitl/Title: Heol Illtyd Garage Site, Plot 8, Llantrisant, Pontyclun,
CF72 8DE

Graddfa ar A4/Scale
at A4: 1:500
Lleoliad/Location: 304573 E
183706 N
Dyddiad/Date: 21-10-2025

Mae'r wybodaeth sydd wedi'i chynnwys ar y map yma yn gywir ar adeg ei argraffu yn unig. Dylid gwirio manylion perchnogaeth y Cyngor gyda'r Garfan Rheoli Asedau a Gwybodaeth Eiddo, sydd wedi'i lleoli yng Canolfan Menter y Cymoedd Ffoniwch Eiddo'r Cyngor ar 01443 281189. Mae'r cynllun yma'n dangos y safle'n fras, ac nid union linell y ffiniau. Mae'n bosibl nad yw'r raddfa'n gwbl gywir. Mae'n bosibl nad yw'r mesuriadau graddedig o'r cynllun yma yn cyfateb i'r mesuriadau rhwng yr un manau ar lawr.

Information contained on this map is correct only at the time of printing. Exact extent of Council ownership details should be checked with the Asset Management and Property Information Team based at Valleys Innovation Centre by contacting Corporate Estates on 01443 281189. This plan shows the general position, not the exact line of the boundaries. It may be subject to distortions in scale. Measurements scaled from this plan may not match measurements between the same points on the ground.

Tir ar gael i'w rentu

Yn amodol ar Gontract a Chymeradwyaeth y Cyngor

Cyfeiriad: Safle garej Heol Illtyd, llain 14, Llantrisant, Pont-y-clun, CF72 8DE.

Ardal: Yn unol â'r cynllun.

Rhent Blynnyddol: Gwahoddir cynigion o dros £120 + Treth ar werth y flwyddyn.

Defnydd: I'w ddefnyddio fel garej yn unig, ni chaniateir unrhyw ddefnydd arall o'r safle. Bydd y tenant yn gyfrifol am gynnal a chadw gordyfiant sy'n amgylchynu unrhyw strwythurau a ganiateir yn uniongyrchol ynghyd ag unrhyw fynediad o'r briffordd fabwysiedig. Rhaid adeiladu a chynnal unrhyw strwythurau garej i safon ddiogel sy'n addas ar gyfer y defnydd a ganiateir.

Ffioedd Ychwanegol: Rhaid i'r prynwr dalu ffioedd syrfêwr a chyfreithiol untro. Cyfanswm o tua £250.

Dyddiad Cau: 10am ar Dydd Llun 24 Tachwedd 2025.

Bydd angen i bob parti sydd â diddordeb gyflwyno cynnig drwy ffurflen dendro a ddarperir gan:

James Edwards

Rhif Ffon: 07341 888871

Ebost: James.B.Edwards@rctcbc.gov.uk

Nodwch: Nid oes rhaid i'r Cyngor dderbyn unrhyw gynigion a wneir am y tir sydd ddim yn cael eu hystyried yn rhesymol.



Teitl/Title: Heol Illtyd Garage Site, Plot 14, Llantrisant,
Pontyclun, CF72 8DE

Graddfa ar A4/Scale
at A4: 1:500
Lleoliad/Location: 304554 E
183713 N
Dyddiad/Date: 20-10-2025

Mae'r wybodaeth sydd wedi'i chynnwys ar y map yma yn gywir ar adeg ei argraffu yn unig. Dylid gwirio manylion perchnogaeth y Cyngor gyda'r Garfan Rheoli Asedau a Gwybodaeth Eiddo, sydd wedi'i lleoli yng Canolfan Menter y Cymoedd Ffoniwch Eiddo'r Cyngor ar 01443 281189. Mae'r cynllun yma'n dangos y safle'n fras, ac nid union linell y ffiniau. Mae'n bosibl nad yw'r raddfa'n gwbl gywir. Mae'n bosibl nad yw'r mesuriadau graddedig o'r cynllun yma yn cyfateb i'r mesuriadau rhwng yr un mannau ar lawr.

Information contained on this map is correct only at the time of printing. Exact extent of Council ownership details should be checked with the Asset Management and Property Information Team based at Valleys Innovation Centre by contacting Corporate Estates on 01443 281189. This plan shows the general position, not the exact line of the boundaries. It may be subject to distortions in scale. Measurements scaled from this plan may not match measurements between the same points on the ground.

Tir ar gael i'w rentu

Yn amodol ar Gontract a Chymeradwyaeth y Cyngor

Cyfeiriad: Safle garej Heol Illtyd, llain 15, Llantrisant, Pont-y-clun, CF72 8DE.

Ardal: Yn unol â'r cynllun.

Rhent Blynnyddol: Gwahoddir cynigion o dros £120 + Treth ar werth y flwyddyn.

Defnydd: I'w ddefnyddio fel garej yn unig, ni chaniateir unrhyw ddefnydd arall o'r safle. Bydd y tenant yn gyfrifol am gynnal a chadw gordyfiant sy'n amgylchynu unrhyw strwythurau a ganiateir yn uniongyrchol ynghyd ag unrhyw fynediad o'r briffordd fabwysiedig. Rhaid adeiladu a chynnal unrhyw strwythurau garej i safon ddiogel sy'n addas ar gyfer y defnydd a ganiateir.

Ffioedd Ychwanegol: Rhaid i'r prynwr dalu ffioedd syrfêwr a chyfreithiol untro. Cyfanswm o tua £250.

Dyddiad Cau: 10am ar Dydd Llun 24 Tachwedd 2025.


Bydd angen i bob parti sydd â diddordeb gyflwyno cynnig drwy ffurflen dendro a ddarperir gan:

James Edwards

Rhif Ffon: 07341 888871

Ebost: James.B.Edwards@rctcbc.gov.uk

Nodwch: Nid oes rhaid i'r Cyngor dderbyn unrhyw gynigion a wneir am y tir sydd ddim yn cael eu hystyried yn rhesymol.

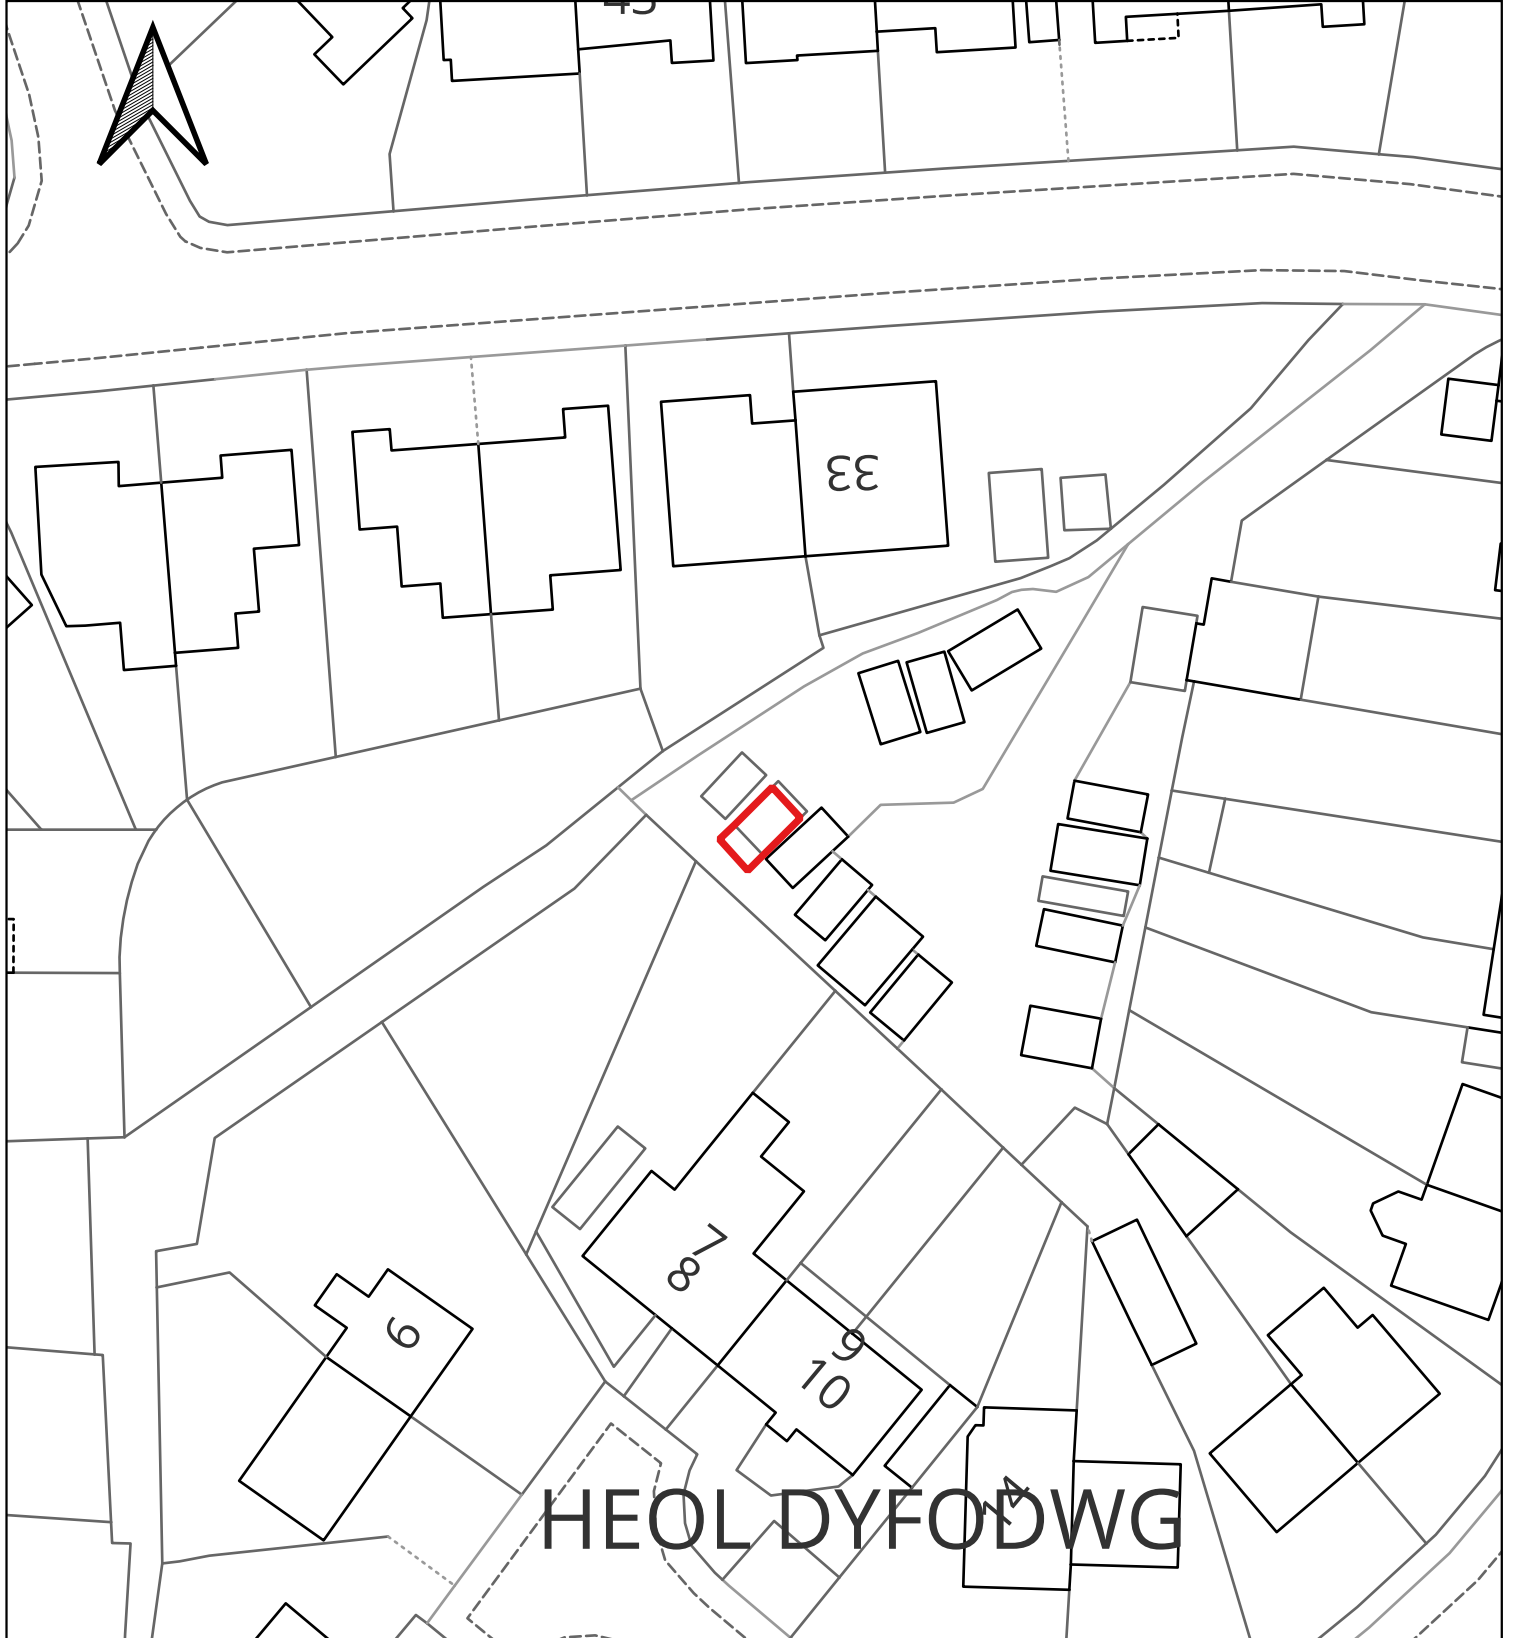

Teitl/Title: Heol Illtyd Garage Site, Plot 15, Llantrisant,
Pontyclun, CF72 8DE

Graddfa ar A4/Scale
at A4: 1:500
Lleoliad/Location: 304552 E
183716 N
Dyddiad/Date: 20-10-2025

Mae'r wybodaeth sydd wedi'i chynnwys ar y map yma yn gywir ar adeg ei argraffu yn unig. Dylid gwirio manylion perchnogaeth y Cyngor gyda'r Garfan Rheoli Asedau a Gwybodaeth Eiddo, sydd wedi'i lleoli yng Canolfan Menter y Cymoedd Ffoniwch Eiddo'r Cyngor ar 01443 281189. Mae'r cynllun yma'n dangos y safle'n fras, ac nid union linell y ffiniau. Mae'n bosibl nad yw'r raddfa'n gwbl gywir. Mae'n bosibl nad yw'r mesuriadau graddedig o'r cynllun yma yn cyfateb i'r mesuriadau rhwng yr un mannau ar lawr.

Information contained on this map is correct only at the time of printing. Exact extent of Council ownership details should be checked with the Asset Management and Property Information Team based at Valleys Innovation Centre by contacting Corporate Estates on 01443 281189. This plan shows the general position, not the exact line of the boundaries. It may be subject to distortions in scale. Measurements scaled from this plan may not match measurements between the same points on the ground.

Tir ar gael i'w rentu

Yn amodol ar Gontract a Chymeradwyaeth y Cyngor

Cyfeiriad: Safle garej Heol Illtyd, llain 17, Llantrisant, Pont-y-clun, CF72 8DE.

Ardal: Yn unol â'r cynllun.

Rhent Blynnyddol: Gwahoddir cynigion o dros £120 + Treth ar werth y flwyddyn.

Defnydd: I'w ddefnyddio fel garej yn unig, ni chaniateir unrhyw ddefnydd arall o'r safle. Bydd y tenant yn gyfrifol am gynnal a chadw gordyfiant sy'n amgylchynu unrhyw strwythurau a ganiateir yn uniongyrchol ynghyd ag unrhyw fynediad o'r briffordd fabwysiedig. Rhaid adeiladu a chynnal unrhyw strwythurau garej i safon ddiogel sy'n addas ar gyfer y defnydd a ganiateir.

Ffioedd Ychwanegol: Rhaid i'r prynwr dalu ffioedd syrfêwr a chyfreithiol untro. Cyfanswm o tua £250.

Dyddiad Cau: 10am ar Dydd Llun 24 Tachwedd 2025.

Bydd angen i bob parti sydd â diddordeb gyflwyno cynnig drwy ffurflen dendro a ddarperir gan:

James Edwards
Rhif Ffon: 07341 888871
Ebost: James.B.Edwards@rctcbc.gov.uk

Nodwch: Nid oes rhaid i'r Cyngor dderbyn unrhyw gynigion a wneir am y tir sydd ddim yn cael eu hystyried yn rhesymol.



Teitl/Title: Heol Illtyd Garage Site, Plot 17, Llantrisant,
Pontyclun, CF72 8DE

Graddfa ar A4/Scale
at A4: 1:500
Lleoliad/Location: 304561 E
183724 N
Dyddiad/Date: 20-10-2025

Mae'r wybodaeth sydd wedi'i chynnwys ar y map yma yn gywir ar adeg ei argraffu yn unig. Dylid gwirio manylion perchnogaeth y Cyngor gyda'r Garfan Rheoli Asedau a Gwybodaeth Eiddo, sydd wedi'i lleoli yng Canolfan Menter y Cymoedd Ffoniwch Eiddo'r Cyngor ar 01443 281189. Mae'r cynllun yma'n dangos y safle'n fras, ac nid union linell y ffiniau. Mae'n bosibl nad yw'r raddfa'n gwbl gywir. Mae'n bosibl nad yw'r mesuriadau graddedig o'r cynllun yma yn cyfateb i'r mesuriadau rhwng yr un manau ar lawr.

Information contained on this map is correct only at the time of printing. Exact extent of Council ownership details should be checked with the Asset Management and Property Information Team based at Valleys Innovation Centre by contacting Corporate Estates on 01443 281189. This plan shows the general position, not the exact line of the boundaries. It may be subject to distortions in scale. Measurements scaled from this plan may not match measurements between the same points on the ground.

Tir ar gael i'w rentu

Yn amodol ar Gontract a Chymeradwyaeth y Cyngor

Cyfeiriad: Safle garej Heol Illtyd, llain 18, Llantrisant, Pont-y-clun, CF72 8DE.

Ardal: Yn unol â'r cynllun.

Rhent Blynnyddol: Gwahoddir cynigion o dros £120 + Treth ar werth y flwyddyn.

Defnydd: I'w ddefnyddio fel garej yn unig, ni chaniateir unrhyw ddefnydd arall o'r safle. Bydd y tenant yn gyfrifol am gynnal a chadw gordyfiant sy'n amgylchynu unrhyw strwythurau a ganiateir yn uniongyrchol ynghyd ag unrhyw fynediad o'r briffordd fabwysiedig. Rhaid adeiladu a chynnal unrhyw strwythurau garej i safon ddiogel sy'n addas ar gyfer y defnydd a ganiateir.

Ffioedd Ychwanegol: Rhaid i'r prynwr dalu ffioedd syrfêwr a chyfreithiol untro. Cyfanswm o tua £250.

Dyddiad Cau: 10am ar Dydd Llun 24 Tachwedd 2025.

Bydd angen i bob parti sydd â diddordeb gyflwyno cynnig drwy ffurflen dendro a ddarperir gan:

James Edwards

Rhif Ffon: 07341 888871

Ebost: James.B.Edwards@rctcbc.gov.uk

Nodwch: Nid oes rhaid i'r Cyngor dderbyn unrhyw gynigion a wneir am y tir sydd ddim yn cael eu hystyried yn rhesymol.



Teitl/Title: Heol Illtyd Garage Site, Plot 18, Llantrisant,
Pontyclun, CF72 8DE

Graddfa ar A4/Scale
at A4: 1:500
Lleoliad/Location: 304563 E
183724 N
Dyddiad/Date: 20-10-2025

Mae'r wybodaeth sydd wedi'i chynnwys ar y map yma yn gywir ar adeg ei argraffu yn unig. Dylid gwirio manylion perchnogaeth y Cyngor gyda'r Garfan Rheoli Asedau a Gwybodaeth Eiddo, sydd wedi'i lleoli yng Canolfan Menter y Cymoedd Ffoniwch Eiddo'r Cyngor ar 01443 281189. Mae'r cynllun yma'n dangos y safle'n fras, ac nid union linell y ffiniau. Mae'n bosibl nad yw'r raddfa'n gwbl gywir. Mae'n bosibl nad yw'r mesuriadau graddedig o'r cynllun yma yn cyfateb i'r mesuriadau rhwng yr un mannau ar lawr.

Information contained on this map is correct only at the time of printing. Exact extent of Council ownership details should be checked with the Asset Management and Property Information Team based at Valleys Innovation Centre by contacting Corporate Estates on 01443 281189. This plan shows the general position, not the exact line of the boundaries. It may be subject to distortions in scale. Measurements scaled from this plan may not match measurements between the same points on the ground.