




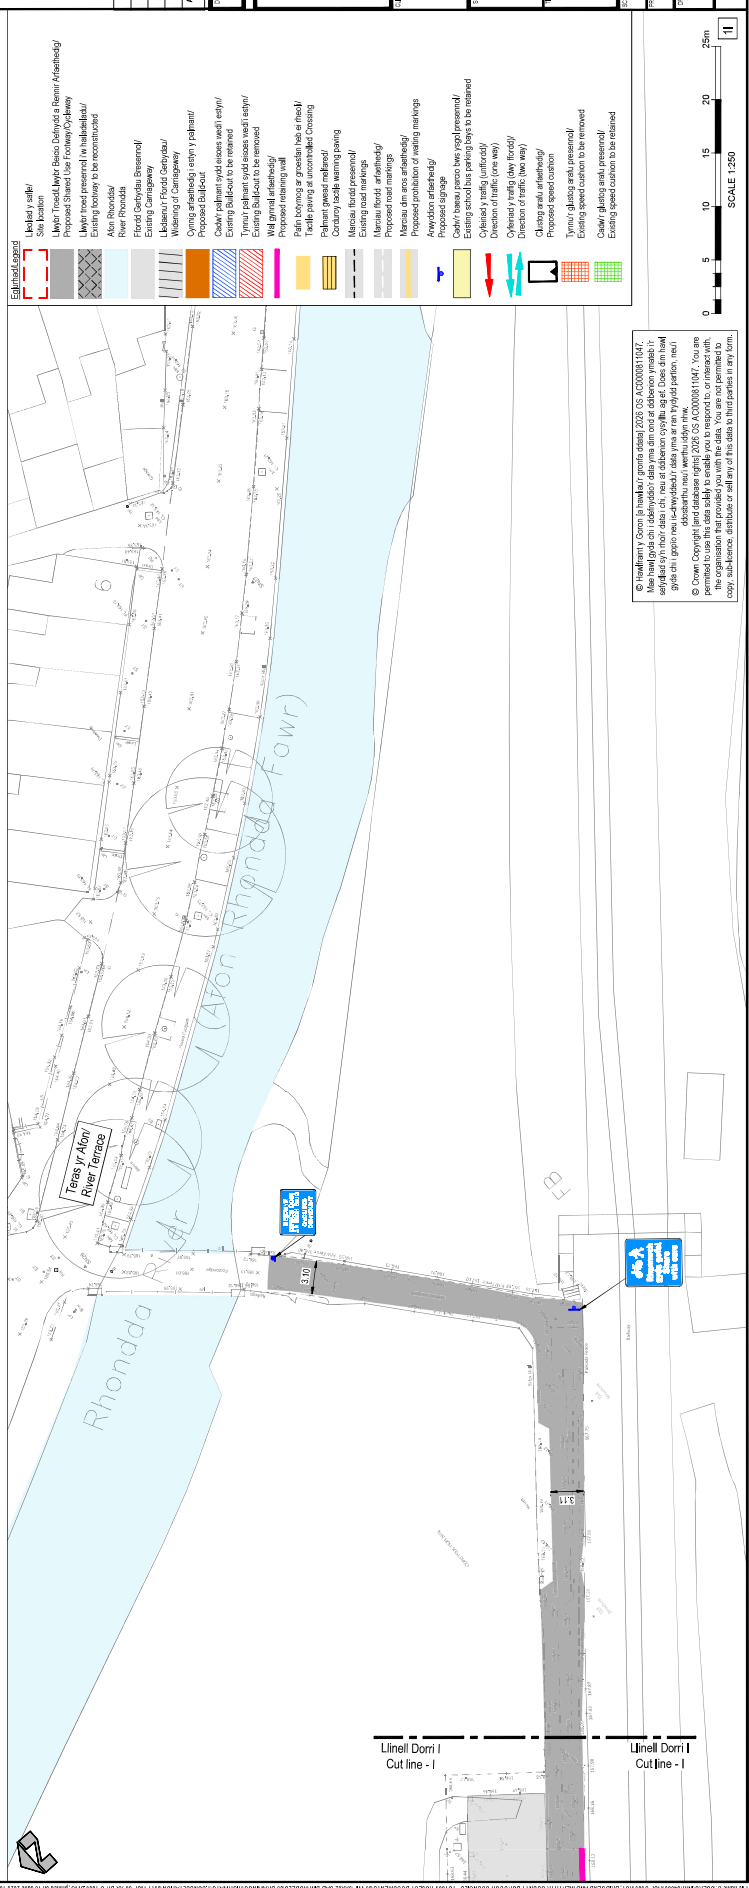



S2 - FOR INFORMATION

1 Capital Quarter, Tynall St, Cardiff, CF10 4BZ, UK
T: 44 (0) 1495 476 800
E: info@wsp.co.uk

Cyngor Bwrdeistref Sirol Rhondda Cynon Taf
Rhondda Cynon Taf County Borough Council

Treorchy to Treherbert Active Travel Route

Tudalen 5 o 5
Phase 2 - Penynglyn School Junction to River Terrace
Sheet 5 of 5


© WSP UK Ltd