


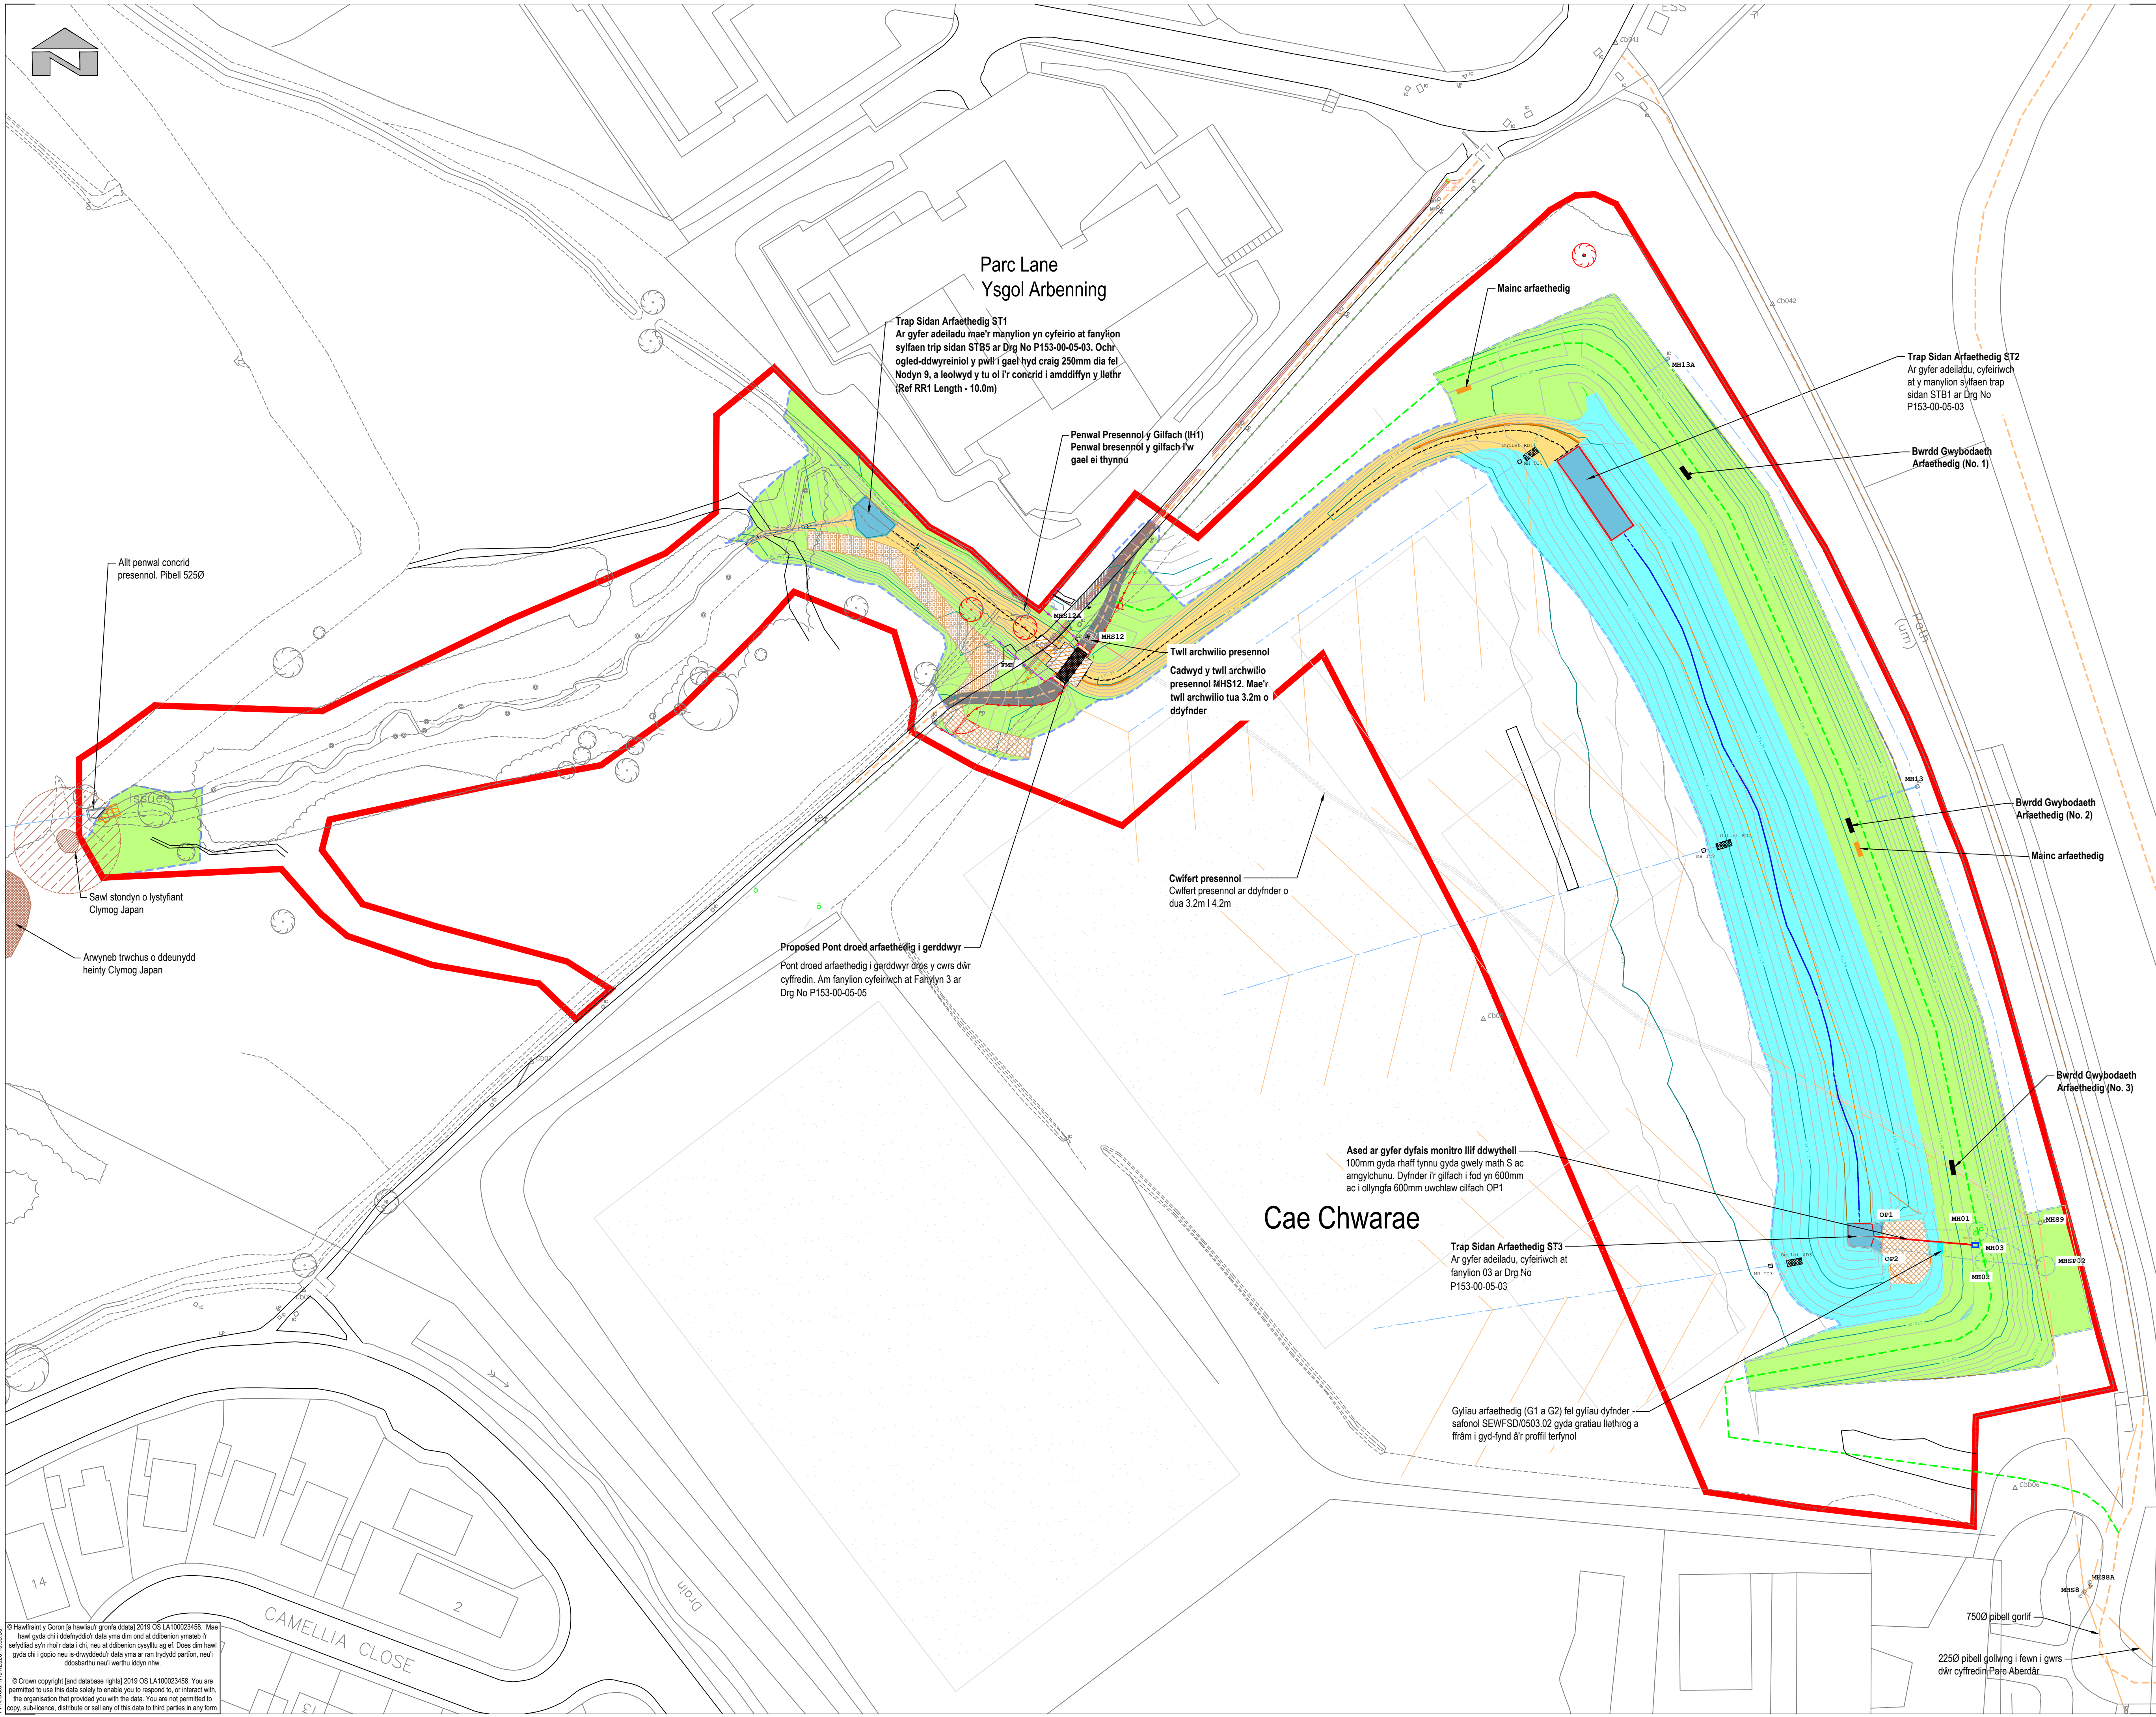

Cymysgedd o hadau glaswellt brodorol A4 fel Cyfres 3000 Atodiad 30/5, plwg wedi'i plannu gyda Devil's Bit Scabious at ddwysedd o 4 plwg y metr sgwar

Glaswellt amwynder (tirunio pob pwrpas) cymysgedd hadau A19 Cyfres 3000 Atodiad 30/5

Cymysgedd hadau wedi'i gynnwys yn eitem ar gyfer y sianel wedi'i hatgyfnerthu gan dywarchen

Trap Sidan gyda sylfaen concrit - dim angen hadu

Amcangyfrif maint y cloddweithiau

System draenio arfaethedig

System draenio rwbwl presennol

Draeniau hollt/draeniau rwbwl presennol

Sianel heb ei leinio arfaethedig

Postyn concrit a ffens rhywyl arfaethedig

Post coed arfaethedig a 4 ffens reilffordd

Llwybr troed arfaethedig

Arwyneb arfaethedig y trac cynnal a chadw

Llwyfan cynnal a chadw arfaethedig

Leinin sianell Reno mattress arfaethedig

Key

Ardal y gwaith

Traciau a llwybrau troed presennol

Trac cynnal a chadw a llwybr troed arfaethedig

© Crown copyright (and database rights) 2019 OS LA100023458. Mae hawl gyda chi i ddefnyddio'r data yma dim ond os dibenion ynnwyl i'w sefydlu s'yn m'och'r data i chi, neu at ddibenion cysylltu ag ef. Does dim hawl gyda chi i gopïo neu i ddefnyddio'r data yma ar ran trydydd partion, neu'i ddiroddio neu'i wneithio iddyn nhw.

© Strategic Projects/Projects/P-153 Park Lane School - Flooding/2 Drawings/82 Drainage/P153-00-82-11 - Proposed Drainage and Landscaping for EIA (WELSH).dwg

Manylion Addysiad/Revision Details

Gan/By Dyddiad/Date Addysiad/ Revision

Client/ Client

Cyngor Bwrdeistref Sirol Rhondda Cynon Taf

Project/ Project

Parc Lane Aberdâr
Cynllun Lliniaru Llifogydd

Title y Llyn/ Dwg Title

Cynllun Trefnu Cyffredinol Arfaethedig ar gyfer cais EIA

Rhif y Project/ Project No.

Graddfa/ Scale @ A1

Dyddiad/ Date

P153

1:500

June '20

Tafyl y Llyn/ Dwg No.

Addysiad/ Revision

P153-00-82-11

P00

Paratowyd gan/ Prepared by:

Gwirwyd gan/ Checked by:

Cymeradwywyd gan/Approved by:

DMM

DMM

NM

RHONDDA CYNON TAF
FFYNNANT, DATBLYGIU A GWASANAETHAU
RHENG-FLAEN
RHONDDA CYNON TAF
PROSPERITY, DEVELOPMENT AND
FRONTLINE SERVICES

PROJECT/TAU STRATEGOL/ STRATEGIC PROJECTS

Ty Sarda/Sarda House, Heol Sarda/Sarda Road, Pontypridd, CF37 1DU
Ffôn/Tel: 01443 425001 Ffacs/Fax: 01443 490414